ROZVODY PRO PŘIPOJENÍ AGREGÁTU

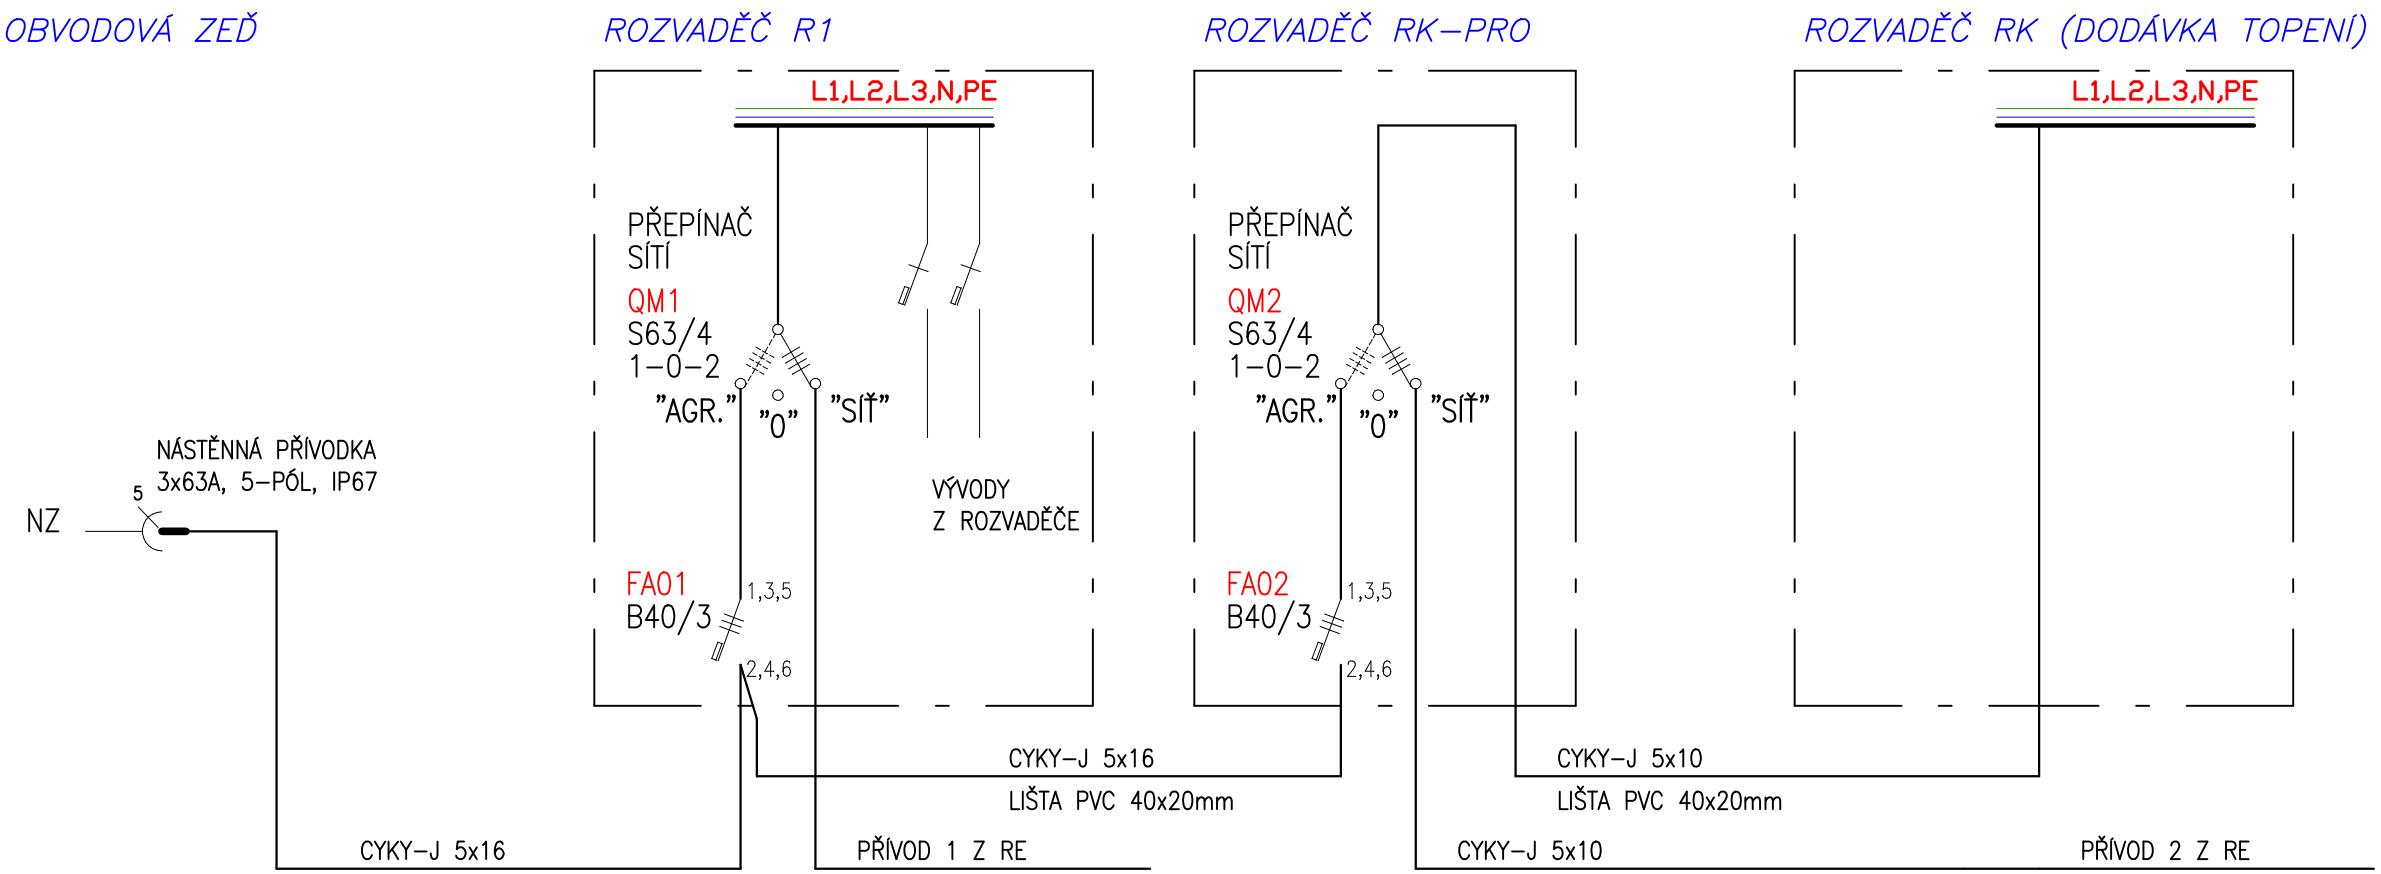

0,000 = ÚROVEŇ ČISTÉ PODLAHY 1.NP = 370,20 m n.m. BpV

Název stavby: **VÝSTAVBA NOVÉ VÝJEZDOVÉ ZÁKLADNY ZZS PAK V LITOMYŠLI**				
Místo stavby: k.ú. Litomyšl, p.č. 1266/13, ul. Průmyslová				
Objednatel: **Zdravotnická záchranná služba Pardubického kraje, Průmyslová 450, 530 03 Pardubice**				
Generální projektant: **APOLO CZ s.r.o.**, Tyršova 155, 572 01 Polička				Autorizační razítko:
Autor návrhu: Ing. arch. Karel Šrámek				
HIP: Miroslav Stejskal				
Projektant: **Ing. Petr Hasenöhrl**				
Zodp. projektant: **Ing. Petr Hasenöhrl**				
Kraj: Pardubický	Formát **A3**	Číslo zakázky: P2421		
Stav. úřad: Litomyšl	Revize: 00	Datum **02/2023**		
Stupeň PD: **DOKUMENTACE PRO PROVEDENÍ STAVBY**				
Objekt: **D1-01 VÝJEZDOVÁ ZÁKLADNA**			Označení přílohy: **D1-01-5.06**	Číslo paré:
Část: **D1-01-5 ZAŘÍZENÍ SIL.ELEKTROTECHNIKY A ELEKTR.KOM.**				
Obsah přílohy: **PŘIPOJENÍ AGREGÁTU**			Měřítko: **-**	