


SCHÉMA ZÁKLADŮ
PŮDORYS 1:50

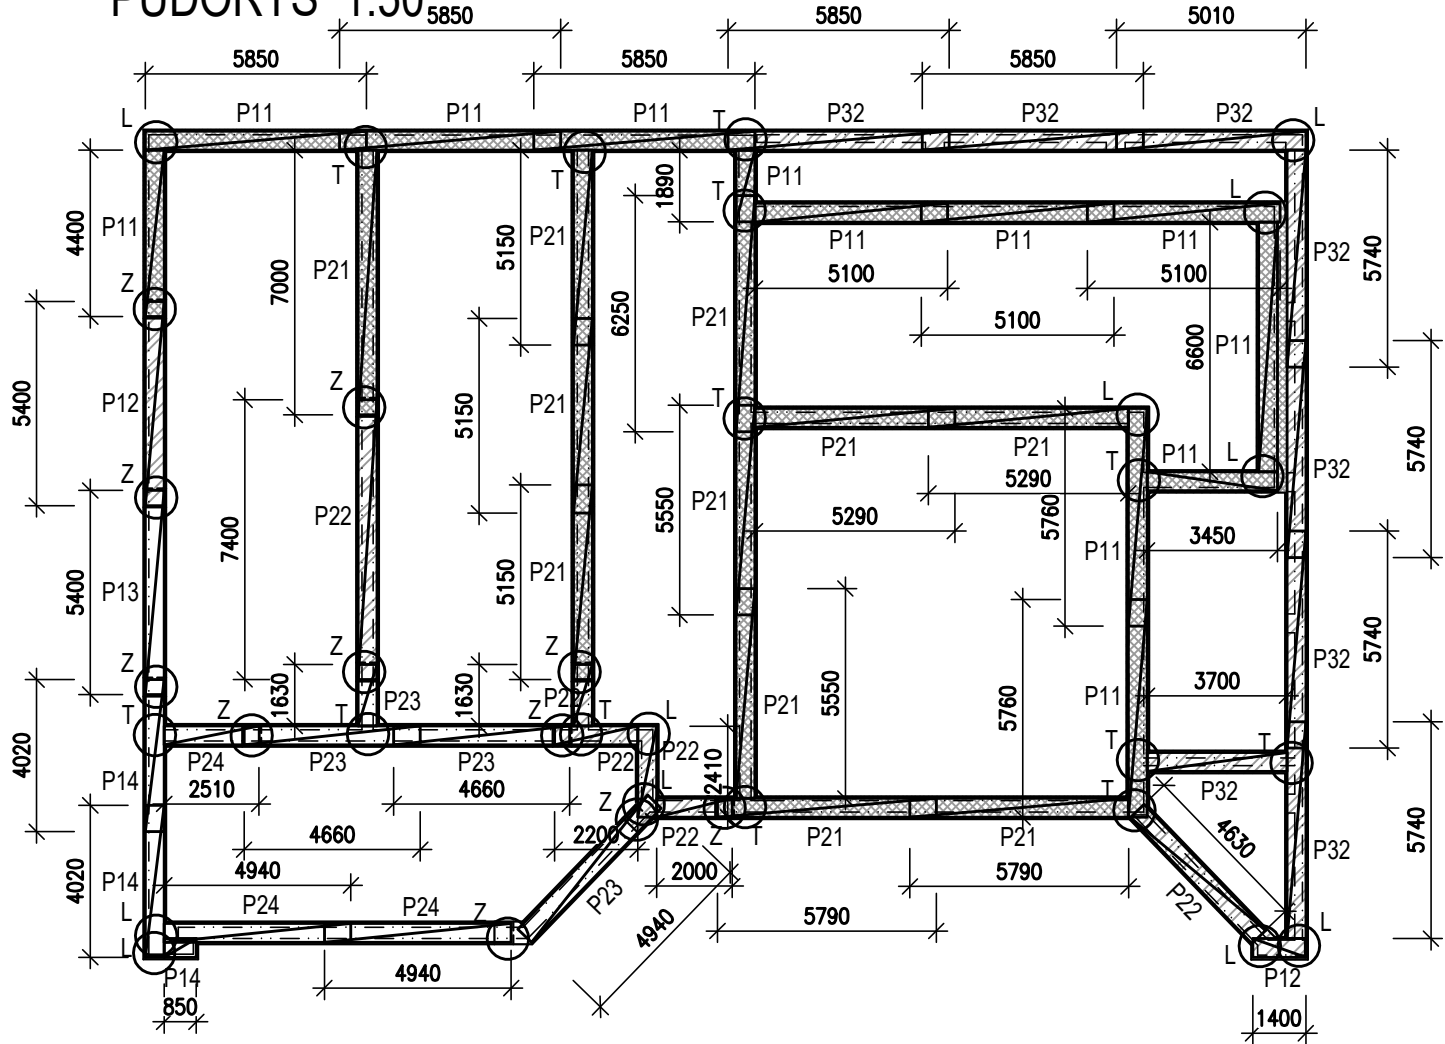

TYPICKÉ PŘÍČNÉ ŘEZY ZÁKLADOVÝCH PASŮ 1:50

Pozn. Přesná poloha tvarovek vůči základu viz stavební výkres



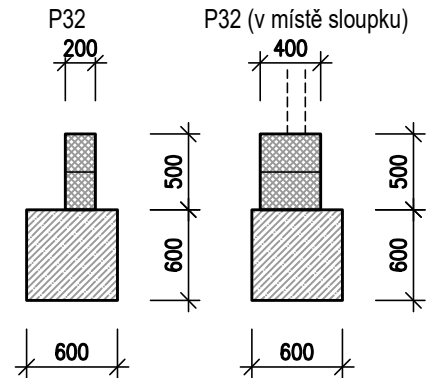


SCHÉMA ROZMÍSTĚNÍ "U" PROFILŮ K PROPOJENÍ
ZÁKL. PASŮ S TVAROVKAMI

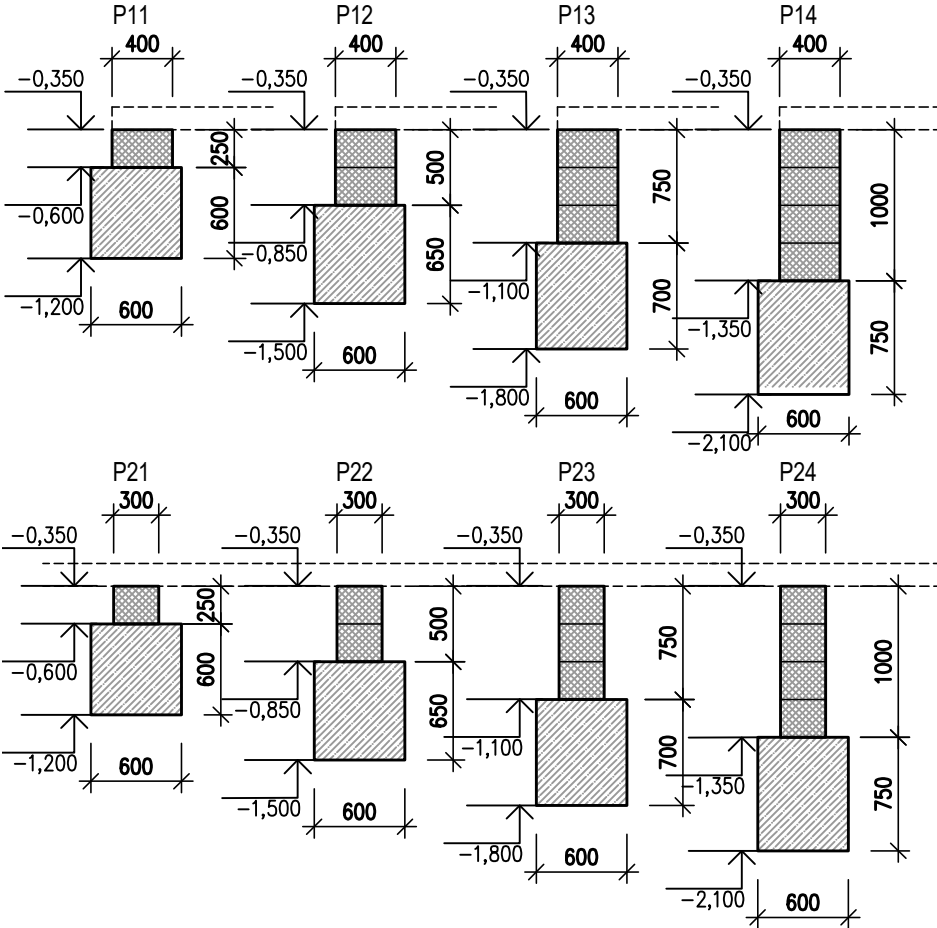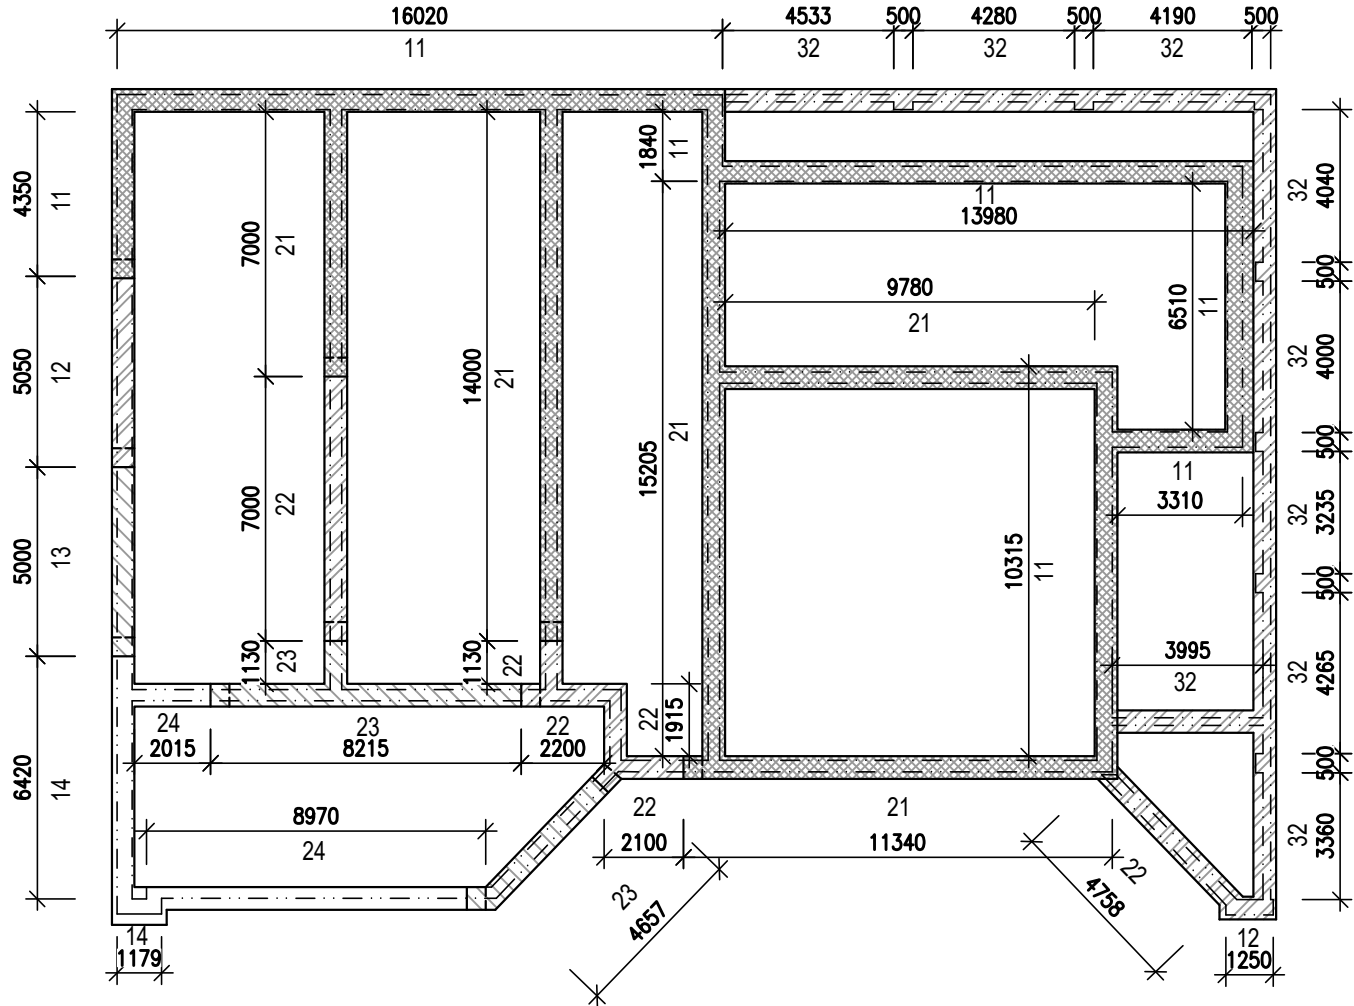

BETON C20/25 XC2; OCEL B500B

0,000 = ÚROVEŇ ČISTÉ PODLAHY 1.NP = 370,20 m n.m. BpV

Název stavby:				VÝSTAVBA NOVÉ VÝJEZDOVÉ ZÁKLADNY ZZS PAK V LITOMYŠLI			
Místo stavby:				k.ú. Litomyšl, p.č. 1266/13, ul. Průmyslová			
Objednatel:				Zdravotnická záchraná služba Pardubického kraje, Průmyslová 450, 530 03 Pardubice			
Generální projektant:		APOLO CZ s.r.o., Tyršova 155, 572 01 Polička		<div>Ing. Marek Dostál</div> <div>STATIKA - PROJEKCE</div> <div>Mokrá 252, 664 04 Mokrá-Horákov</div> <div>IČO: 704 85 224</div>		<div>Autorizační razítko:</div>	
Autor návrhu:		Ing. arch. Karel Šrámek					
HIP:		Miroslav Stejskal					
Projektant:		Ing. Dagmara Dostálová					
Zodp. projektant:		Ing. Marek Dostál		Číslo zakázky:		P2421	
Kraj:		Pardubický					
Stav. úřad:		Litomyšl		Datum		02/2023	
Stupeň PD:		DOKUMENTACE PRO PROVEDENÍ STAVBY				<div>Označení přílohy:</div> <div>D1-01-2.03</div>	
Objekt:		D1-01 VÝJEZDOVÁ ZÁKLADNA					
Část:		D1-01-2 STAVEBNĚ KONSTRUKČNÍ ČÁST				<div>Měřítko:</div> <div>1:50</div>	
Obsah přílohy:		ZÁKLADY - TVAR					