

LEGENDA

- 1.01 - ČÍSLO MÍSTNOSTI
20°C VNITŘNÍ NÁVRHOVÁ TEPLOTA V MÍSTNOSTI
1000W TEPELNÁ ZTRÁTA MÍSTNOSTI

OTOPNÁ TĚLESA

22VK/600/1000 OCELOVÉ DESKOVÉ OTOPNÉ TĚLESO V PROVEDENÍ VENTIL KOMPAKT SE SPODNÍM PRAVÝM PŘÍPOJENÍM - TYP TĚLESA VÝŠKA/DĚLKA [mm]
KLTM 1820.600 OCELOVÉ TRUBKOVÉ OTOPNÉ TĚLESO SE SPODNÍM STŘEDOVÝM PŘÍPOJENÍM - TYP TĚLESA VÝŠKA/DĚLKA [mm]
KLMM 1820.600 OCELOVÉ TRUBKOVÉ OTOPNÉ TĚLESO PRO MAXIMÁLNÍ TEPELNÝ VÝKON SE SPODNÍM STŘEDOVÝM PŘÍPOJENÍM - TYP TĚLESA VÝŠKA/DĚLKA [mm]

ARMATURY

RŠ1/2"x3/4" (8.00) RADIÁTOROVÉ PŘÍPOJOVACÍ ŠROUBENÍ PRO OTOPNÁ TĚLESA S INTEGROVANÝM VENTILEM A DVOUBODOVÝM PŘÍPOJENÍM ROHOVÉ (NASTAVENÍ VENTILU)
RV1/2"x3/4" (8.00) RADIÁTOROVÝ TERMOSTATICKÝ VENTIL PRO OTOPNÁ TĚLESA S DVOUBODOVÝM PŘÍPOJENÍM ROHOVÝ (NASTAVENÍ ARMATURY)
TRH TERMOSTATICKÁ HLAVICE


POTRUBÍ

STROJOVNA A VOLNĚ VEDENÉ ČÁSTI HLAVNÍHO ROZVODU - MĚDĚNÉ POTRUBÍ SPOJOVANÉ PÁJENÍM (CU)
HLAVNÍ ROZVOD VEDENÝ V KONSTRUKCÍCH - POTRUBÍ Z VYSOKOTLACE ZESÍTĚNÉHO POLYETYLENU S OCHRANNOU VRSTVOU PROTI DIFUZI KYSLÍKU (PE-Xa)

POZNÁMKY

- Ve všech místnostech je uvažováno nucené větrání s rekuperací tepla a dohřevem přiváděného vzduchu.
- Křížení potrubí jednotlivých profesí TZB nutno koordinovat na stavbě.
- Otopná tělesa budou připojena pomocí kolenové přípojovací garnitury potrubím 17x2,0.
- Pokud není u regulační armatury uvedeno nastavení, bude armatura ponechána zcela otevřená.
- Tloušťka tepelné izolace dle vyhlášky č. 193/2007 Sb.

0,000 = ÚROVEŇ ČISTÉ PODLAHY 1.NP = 370,20 m n.m. BpV

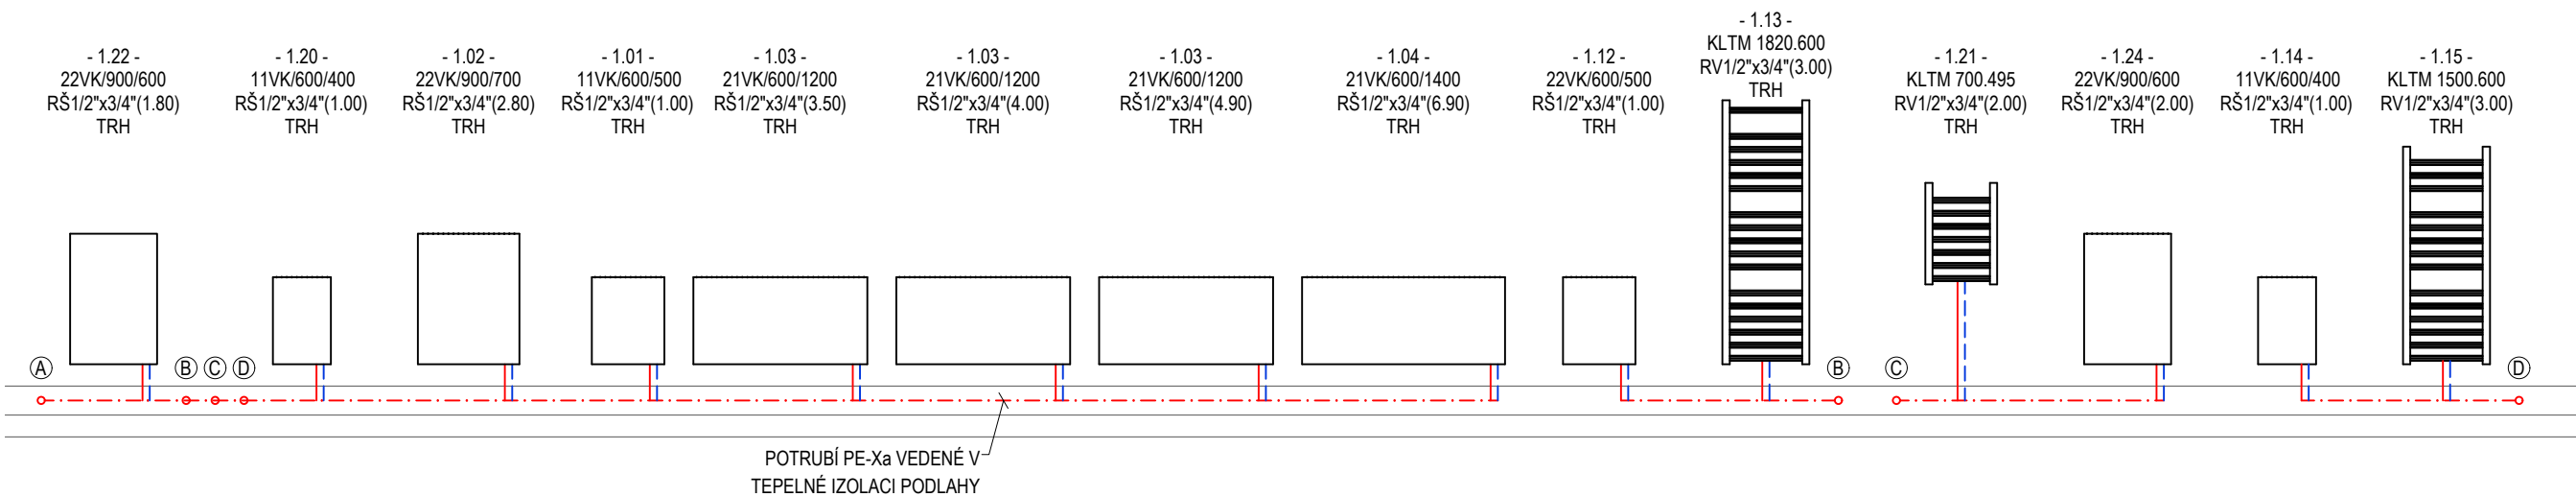

Název stavby:					VÝSTAVBA NOVÉ VÝJEZDOVÉ ZÁKLADNY ZZS PAK V LITOMYŠLI						
Místo stavby:					k.ú. Litomyšl, p.č. 1266/13, ul. Průmyslová						
Objednatel:					Zdravotní záchranná služba Pardubického kraje, Průmyslová 450, 530 03 Pardubice						
Generální projektant:					APOLO CZ s.r.o., Tyršova 155, 572 01 Polička						
Autor návrhu:					Ing. arch. Karel Šrámek						
HIP:					Miroslav Stejskal						
Projektant:					Ing. Václav Dvořák						
Zodp. projektant:					Ing. Martin Kozáček						
Kraj:		Pardubický		Formát		4x1,75 A4		Číslo zakázky:		P2421	
Stav. úřad:		Litomyšl		Revize:		00		Datum		02/2023	
Stupeň PD:					DOKUMENTACE PRO PROVEDENÍ STAVBY						
Objekt:					D1-01 VÝJEZDOVÁ ZÁKLADNA						
Část:					D1-01-6 ZAŘÍZENÍ PRO VYTÁPĚNÍ						
Obsah přílohy:					SCHÉMA ZAPOJENÍ OTOPNÝCH TĚLES						
					Autorizační razítko:						
									APOLO CZ s.r.o. Tyršova 155, 572 01 Polička + 420 461 722 204 apolo@apolecz.cz www.apolecz.cz		
									Označení přílohy:		
									Číslo paré:		
									D1-01-6.03		
									Měřítko:		
									1:50		