




ŽLAB 1 A 2 DL. 7,5m (ŽLABY DO GARÁŽE)
M 1:200

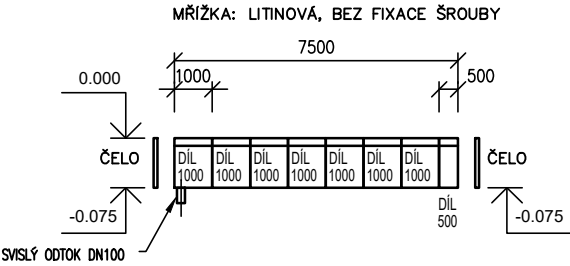

ŽLAB 3 DL. 7,0m (ŽLAB VE VJEZDU DO AREÁLU)
M 1:200

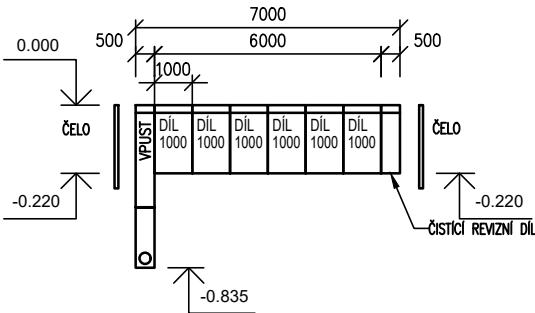



DETAIL ŽLABU 1, 2
M 1:20

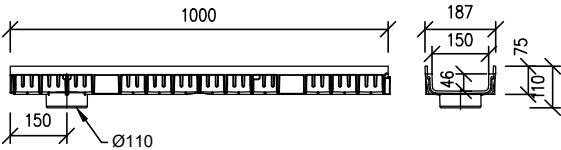

DETAIL ŽLABU 3
M 1:20

DETAIL REVZNÍHO DÍLU ŽLABU 3
M 1:20


DETAIL VPUSTI ŽLABU 3
M 1:20

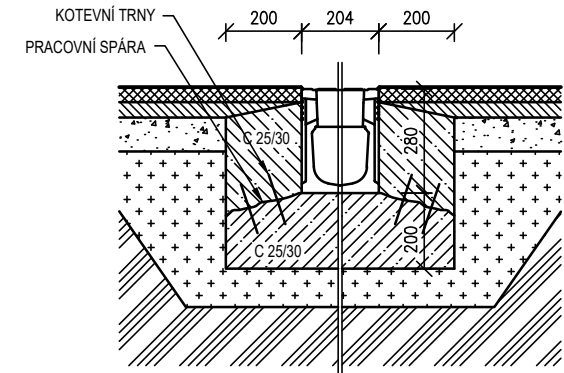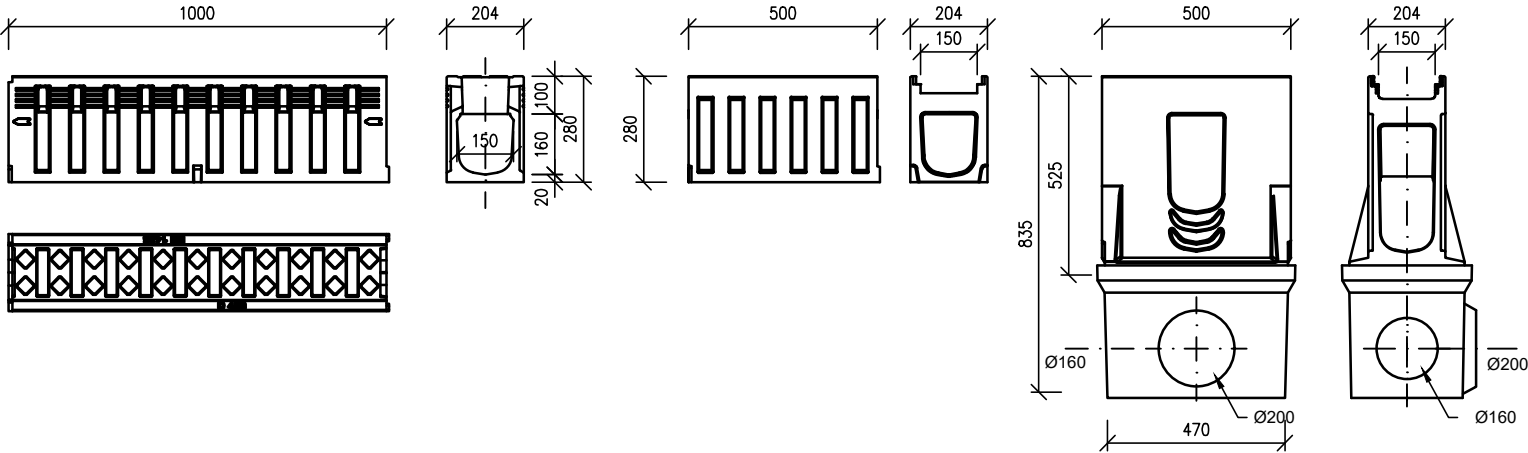

DETAIL ULOŽENÍ MONOLITICKÉHO ŽLABU 3
AŽ PRO UVAŽOVANÉ ZATÍŽENÍ D 400 kN
M 1:20

URČENO PRO PŘÍČNÉ ODVODNĚNÍ V OBLASTECH S INTENZIVNÍM DOPRAVNÍM PROVOZEM A VYSOKOU ZÁTĚŽÍ.

DETAIL ULOŽENÍ ŽLABŮ S NÍZKOU STAVEBNÍ VÝŠKOU
AŽ PRO ZATÍŽENÍ D 400 kN
M 1:20

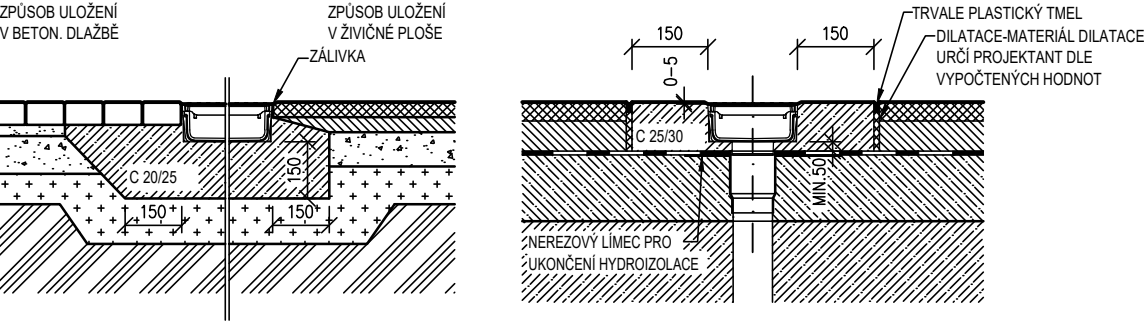

POLYESTEROVÉ ŽLABY VYZTUŽENÉ SKELNÝMI VLÁKNY

MAXIMÁLNÍ TŘÍDA ZATÍŽENÍ JE VŽDY UVEDENA U KONKRÉTNÍHO ODVODŇOVACÍHO SYSTÉMU

ZATĚŽOVÁ TŘÍDA	A15 kN	B125 kN	C250 kN	D400 kN	E600 kN
MIN. OBETONOVÁNÍ X (mm)	80	100	150	200	200
MIN. OBETONOVÁNÍ Y (mm)	80	100	150	200	200
KOTEVNÍ TRNY (ARMOVACÍ OCEL)	NE	NE	ANO	ANO	ANO
MIN. PEVNOSTNÍ TŘÍDA BETONU	C12/15	C20/25	C20/25	C25/30	C25/30

POZNÁMKA: ŽLABY LZE ZKRÁTIT PODLE POTŘEBY NA STAVBĚ.

0,000 = ÚROVEŇ ČISTÉ PODLAHY 1.NP = 370,20 m n.m. BpV

Název stavby: VÝSTAVBA NOVÉ VÝJEZDOVÉ ZÁKLADNY ZZS PAK V LITOMYŠLI			
Místo stavby: k.ú. Litomyšl, p.č. 1266/13, ul. Průmyslová			
Objednatel: Zdravotnická záchránná služba Pardubického kraje, Průmyslová 450, 530 03 Pardubice			
Generální projektant: APOLO CZ s.r.o., Tyršova 155, 572 01 Polička		Autorizační razítko:	
Autor návrhu: Ing. arch. Karel Šrámek			
HIP: Miroslav Stejskal			
Projektant: Ing. Tereza Hřebíčková			
Zodp. projektant: Michal Kadlec			
Kraj: Pardubický	Formát: 2x A4	Číslo zakázky: P2421	
Stav. úřad: Litomyšl	Revize: 00	Datum: 06/2023	
Stupeň PD: DOKUMENTACE PRO PROVEDENÍ STAVBY			
Objekt: D1-01 VÝJEZDOVÁ ZÁKLADNA		Označení přílohy:	Číslo paré:
Část: D1-01-4 ZAŘÍZENÍ ZTI		D1-01-4.16	
Obsah přílohy: VÝKRES ŽLABU, KLADECÍ PLÁN		Měřítko: 1:20	