


ELEKTROINSTALACE STŘECHA

1:100

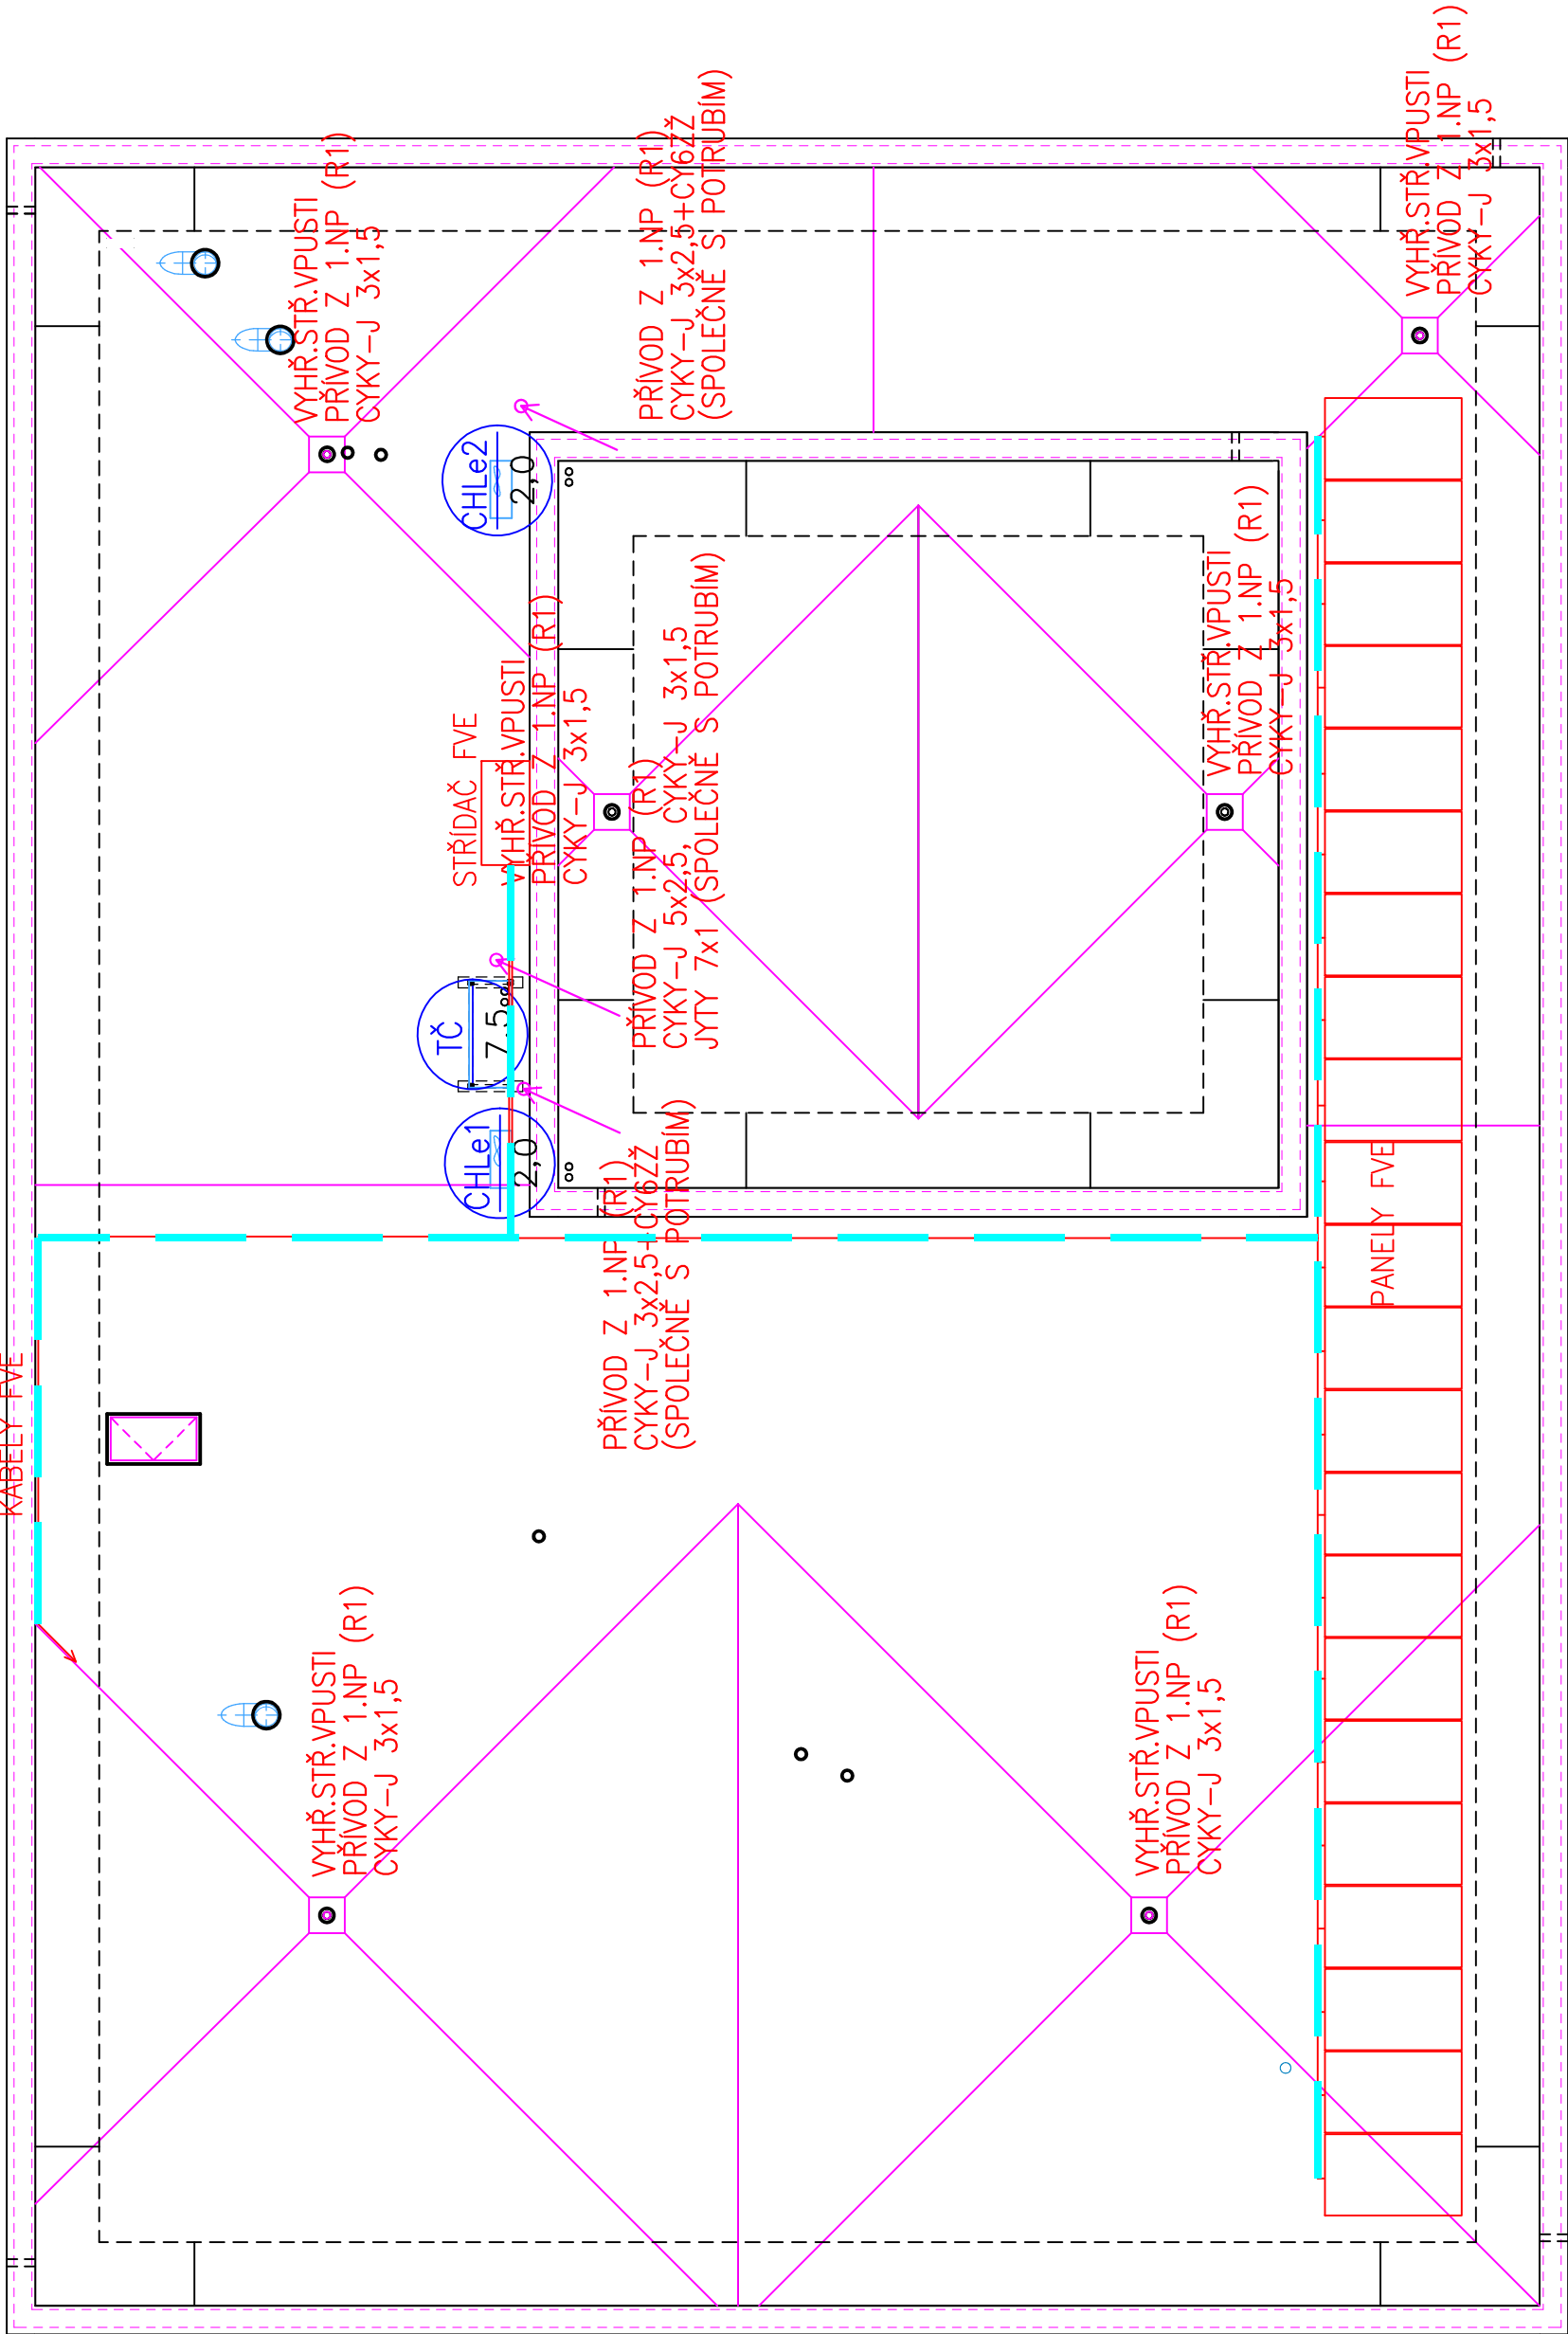

! PŘESNÉ TRASY KABELOVÝCH VEDENÍ BUDOU URČENY NA STAVBĚ PŘED ZAHÁJENÍM PRACÍ V KOORDINACI S OSTATNÍMI ŘEMESLY !

LEGENDA :

- CHLe1

2,0

VENKOVNÍ MULTI-SPLITOVÁ JEDNOTKA – viz PROJEKT VZDUCHOTECHNIKY
- CHLe2

2,0

VENKOVNÍ MULTI-SPLITOVÁ JEDNOTKA – viz PROJEKT VZDUCHOTECHNIKY
- TČ

7,5

TEPELNÉ ČERPADLO VZDUCH –VODA + ELEKTROKOTEL – viz PROJEKT VYTÁPĚNÍ

BUDE PROVEDENO PŘÍPOJENÍ JEDNOTEK K ELEKTRICKÉ ENERGII A PROVEDENO PŘÍPOJENÍ NA OCHRANNÉ POSPOJOVÁNÍ DRÁTEM C/IA 10MM<sup>2</sup> ŽLUTOZELENÝM  
BUDE PROVEDENO PŘÍPOJENÍ VYHŘÍVÁNÍ STŘEŠNÍCH VPUSTÍ (6 KS)

NAPĚŤOVÁ SOUSTAVA: 3+N+PE AC 50Hz 400/230V TN–C–S  
OCHRANA PŘED NEBEZPEČNÝM DOTYKEM: AUTOMATICKÝM ODPOJENÍM OD ZDROJE  
zvýšená PROUDOVÝMI CHRÁNIČI a DOPLŇUJÍCÍM POSPOJOVÁNÍM DLE ČSN 33 2000–4–41 ED.3

0,000 = ÚROVEŇ ČISTÉ PODLAHY 1.NP = 370,20 m n.m. BpV

Název stavby:		VÝSTAVBA NOVÉ VÝJEZDOVÉ ZÁKLADNY ZZS PAK V LITOMYŠLI									
Místo stavby:		k.ú. Litomyšl, p.č. 1266/13, ul. Průmyslová									
Objednatel:		Zdravotnická záchraná služba Pardubického kraje, Průmyslová 450, 530 03 Pardubice									
Generální projektant:		APOLO CZ s.r.o., Tyršova 155, 572 01 Polička									
Autor návrhu:		Ing. arch. Karel Šrámek									
HIP:		Miroslav Stejskal									
Projektant:		Ing. Petr Hasenöhrl									
Zodp. projektant:		Ing. Petr Hasenöhrl									
Kraj:		Pardubický									
Slav. úřad:		Litomyšl									
Stupeň PD:		DOKUMENTACE PRO PROVEDENÍ STAVBY									
Objekt:		D1-01 VÝJEZDOVÁ ZÁKLADNA									
Část:		D1-01-5 ZAŘÍZENÍ SIL.ELEKTROTECHNIKY A ELEKTR.KOM.									
Obsah přílohy:		ELEKTROINSTALACE STŘECHA									
Označení přílohy:		D1-01-5.04									
Měřítko:		1:100									
Číslo paré:											