
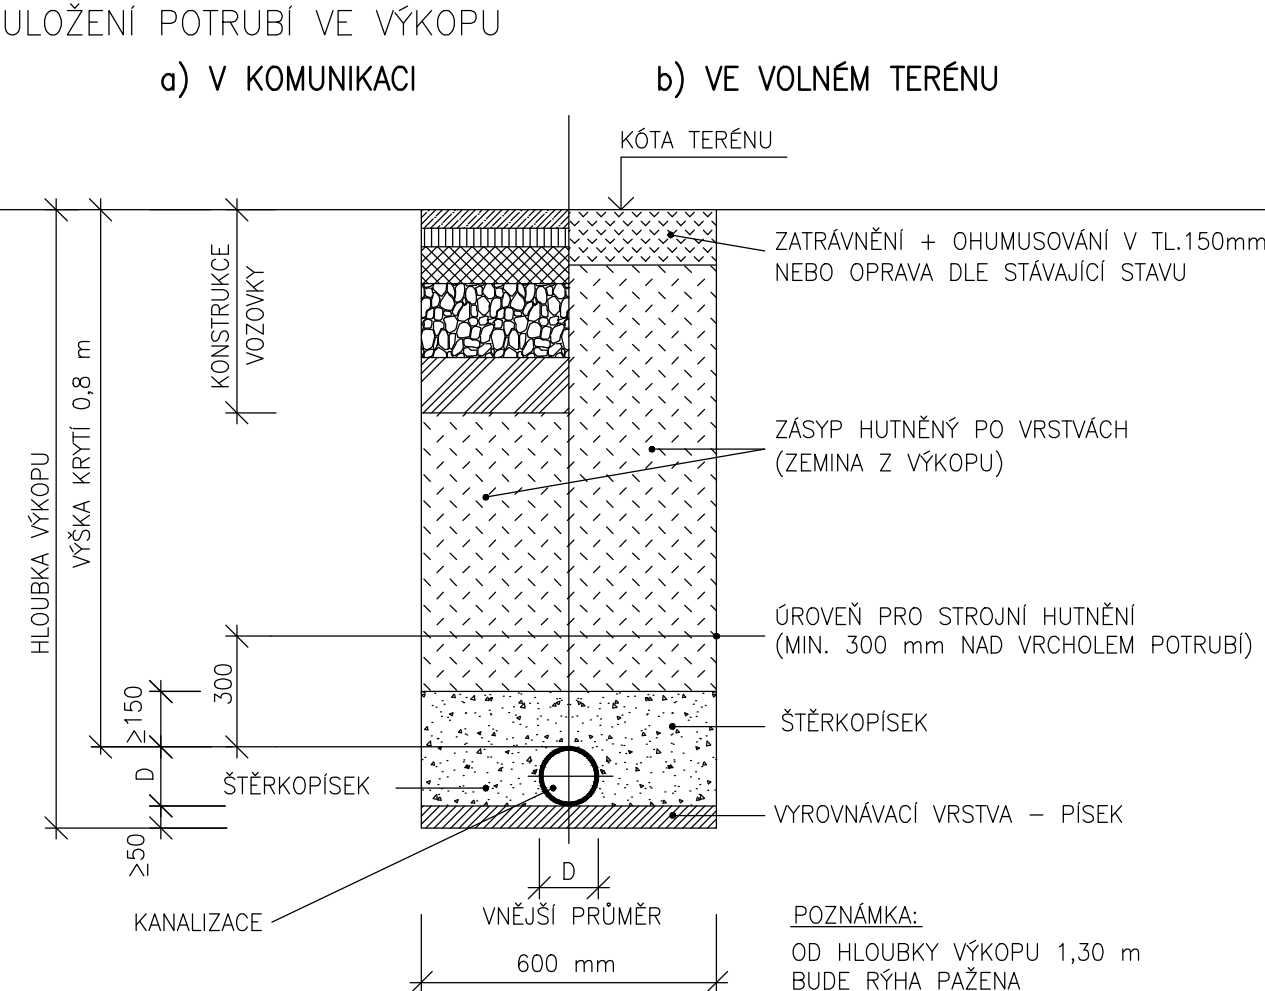


Napojení na kanalizační stoku (beton DN 800) bude provedeno navrtávkou, kterou provede firma VODOVODY spol. s r.o. na základě písemné objednávky investora.

Před zahájením výkopových prací musí být vytyčena veškerá vedení inženýrských sítí a ta musí být zajištěna proti poškození. V ochranných pásmech musí být práce prováděny dle platných předpisů, podmínek stavebního povolení a podmínek stanovených jednotlivými správci sítí. Provádění výkopových prací dle ČSN 73 3050. Kanalizační přípojka musí být vybudována v souladu s ČSN 75 6101. Před záhozem potrubí bude provedeno geodetické zaměření.

PŘED ZAHÁJENÍM PRACÍ MUSÍ BÝT ZAMĚŘENY STÁVAJÍCÍ ROZVODY VODOVODNÍ SÍTĚ, HLOUBKY POTRUBÍ MUSÍ BÝT OVĚŘENY !!! KONEČNÉ PROVEDENÍ MUSÍ BÝT KOORDINOVANO SE SKUTEČNÝM VEDENÍM A HLOUBKAMI SÍTĚ !!!

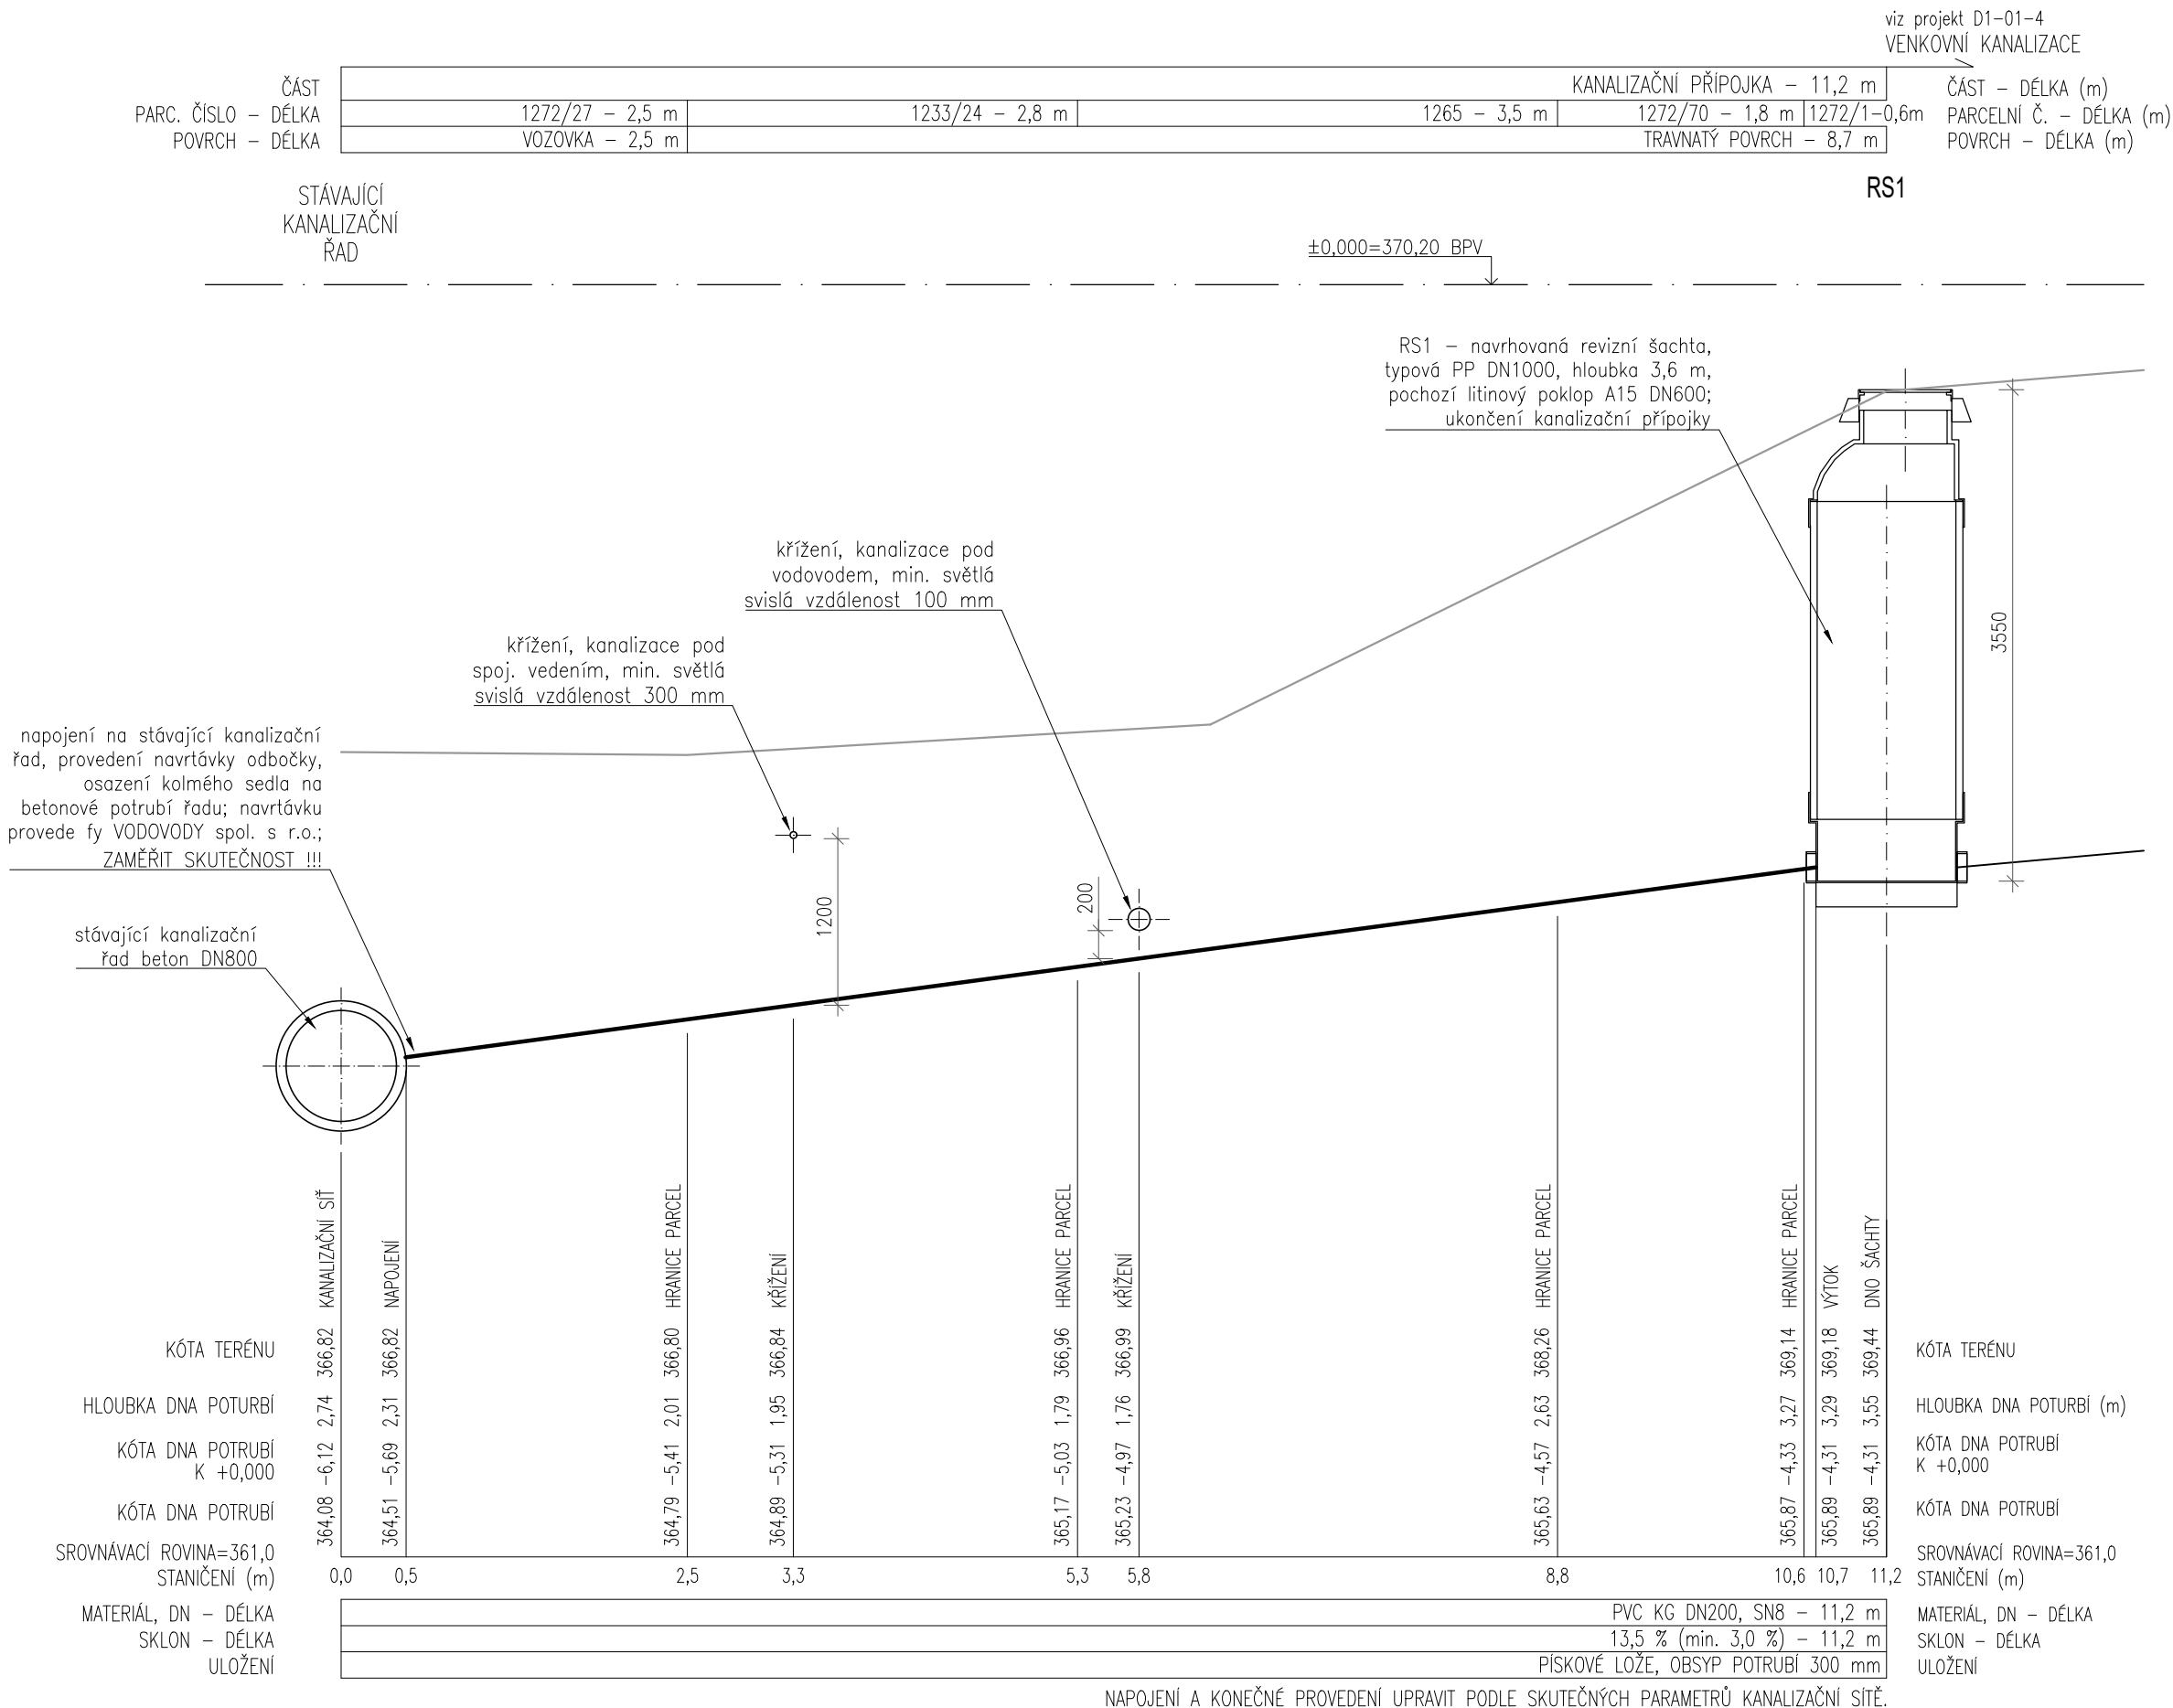

0,000 = ÚROVEŇ ČISTÉ PODLAHY 1.NP = 370,20 m n.m. BpV

Název stavby:			
VÝSTAVBA NOVÉ VÝJEZDOVÉ ZÁKLADNY ZZS PAK V LITOMYŠLI			
Místo stavby:			
k.ú. Litomyšl, p.č. 1266/13, ul. Průmyslová			
Objednatel: Zdravotnická záchranná služba Pardubického kraje, Průmyslová 450, 530 03 Pardubice			
Generální projektant: APOLO CZ s.r.o., Tyršova 155, 572 01 Polička		Autorizační razítko:	
Autor návrhu: Ing. arch. Karel Šrámek			
HIP: Miroslav Stejskal			
Projektant: Ing. Tereza Hřebíčková			
Zodp. projektant: Michal Kadlec		Číslo zakázky: P2421	
Kraj: Pardubický	Formát: 4x A4	Datum: 02/2023	
Stav. úřad: Litomyšl	Revize: 00		
Stupeň PD: DOKUMENTACE PRO PROVEDENÍ STAVBY			
Zařízení: D2-01 PŘÍPOJKA VODOVODU A KANALIZACE		Označení přílohy: D2-01.03	Číslo paré:
Obsah přílohy: KANALIZAČNÍ PŘÍPOJKA - PODÉLNÉ ŘEZY		Měřítko: 1:50	