


PODÉLNÝ PROFIL
M 1:500/50

DRUH POZEMKU:	OST. PLOCHA	ORNÁ PŮDA
KATASTRÁLNÍ ÚZEMÍ:	LITOMYŠL	LITOMYŠL
KRAJ:	PARDUBICKÝ KRAJ	PARDUBICKÝ KRAJ

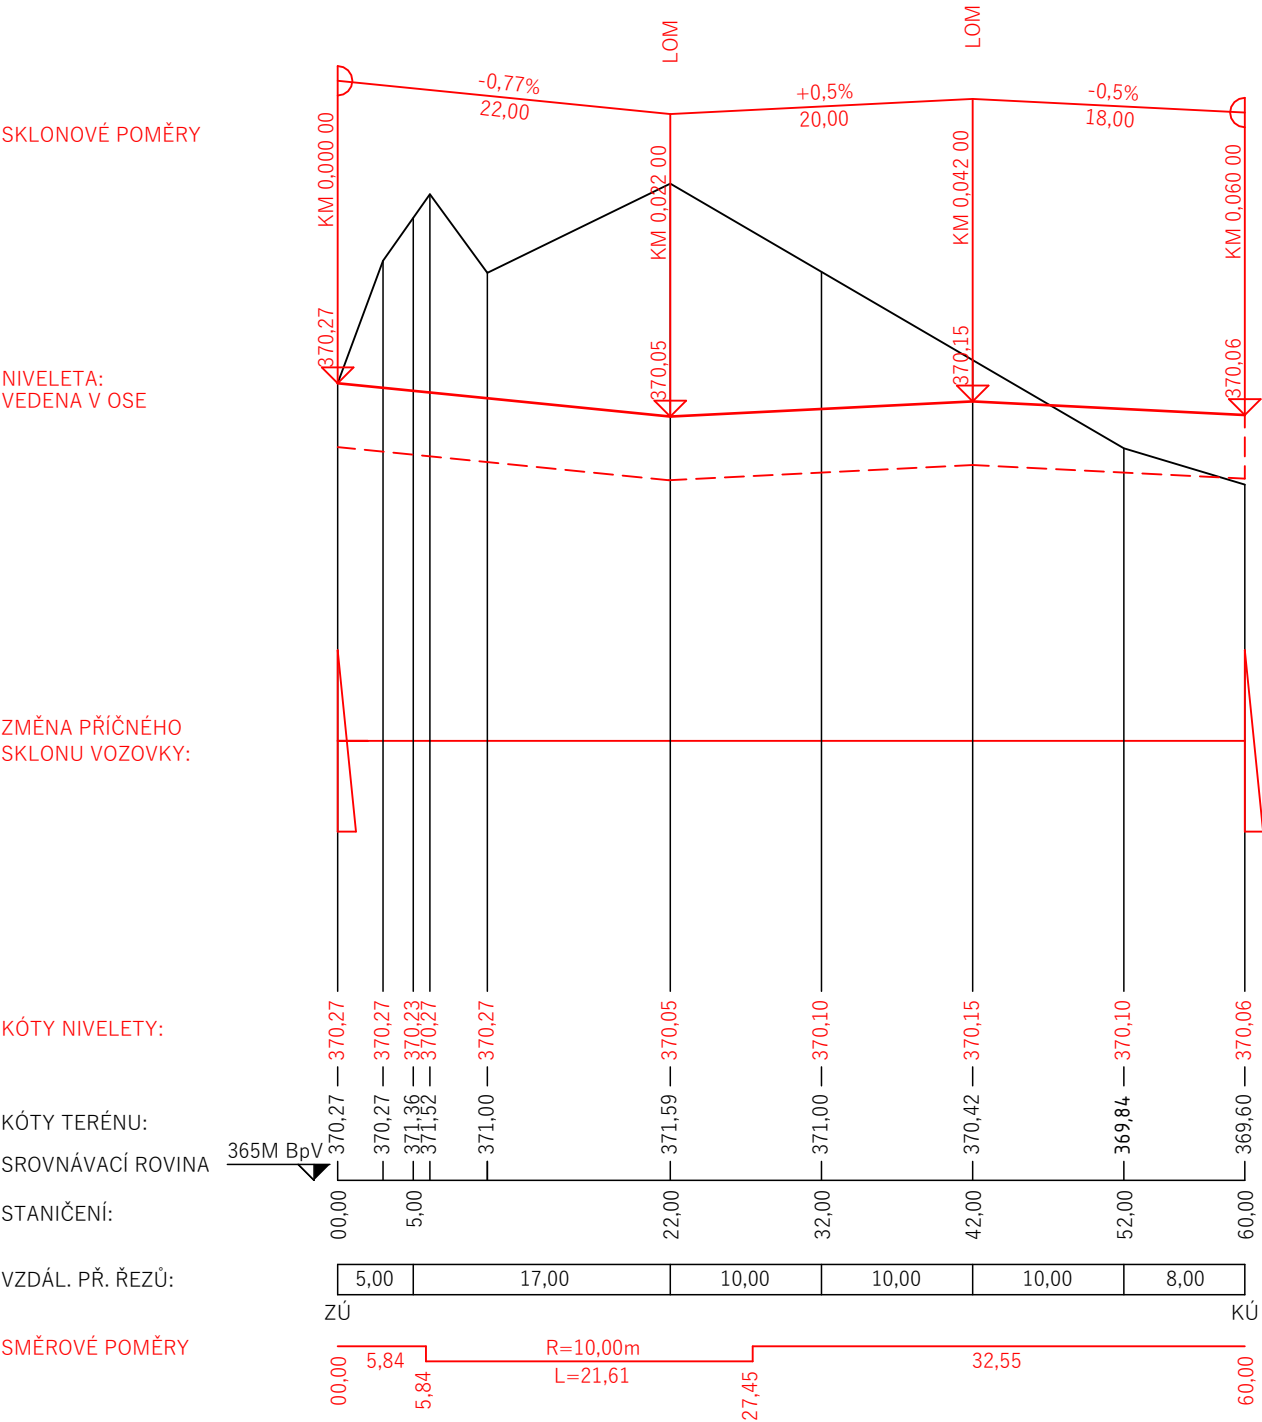

Název stavby:			
VÝSTAVBA NOVÉ VÝJEZDOVÉ ZÁKLADNY ZZS PAK V LITOMYŠLI			
Místo stavby:			
k.ú. Litomyšl, ul. Průmyslová, p.č. 1266/13			
Objednatel:			
Zdravotnická záchránná služba Pardubického kraje, Průmyslová 450, 530 03 Pardubice			
Generální projektant:		APOLO CZ s.r.o., Tyršova 155, 572 01 Polička	
Autor návrhu:		Ing. arch. Karel Šrámek	
HIP:		Miroslav Stejskal	
Projektant:		Lukáš Třasák, DiS.	
Zodp. projektant:		Lukáš Třasák, DiS.	
Kraj:		Pardubický	Formát 2x A4
Stav. úřad:		Litomyšl	Revize: 00
Stupeň PD:		DOKUMENTACE PRO PROVEDENÍ STAVBY	
Objekt:		D1-02 KOMUNIKACE A ZPEVNĚNÉ PLOCHY	
Obsah přílohy:		PODÉLNÝ PROFIL	
Autorizační razítko:		Označení přílohy:	
		D1-02.03	
		Číslo paré:	
		Měřítka:	
		1:500/50	