


SLABOPROUDÉ ROZVODY

1:100

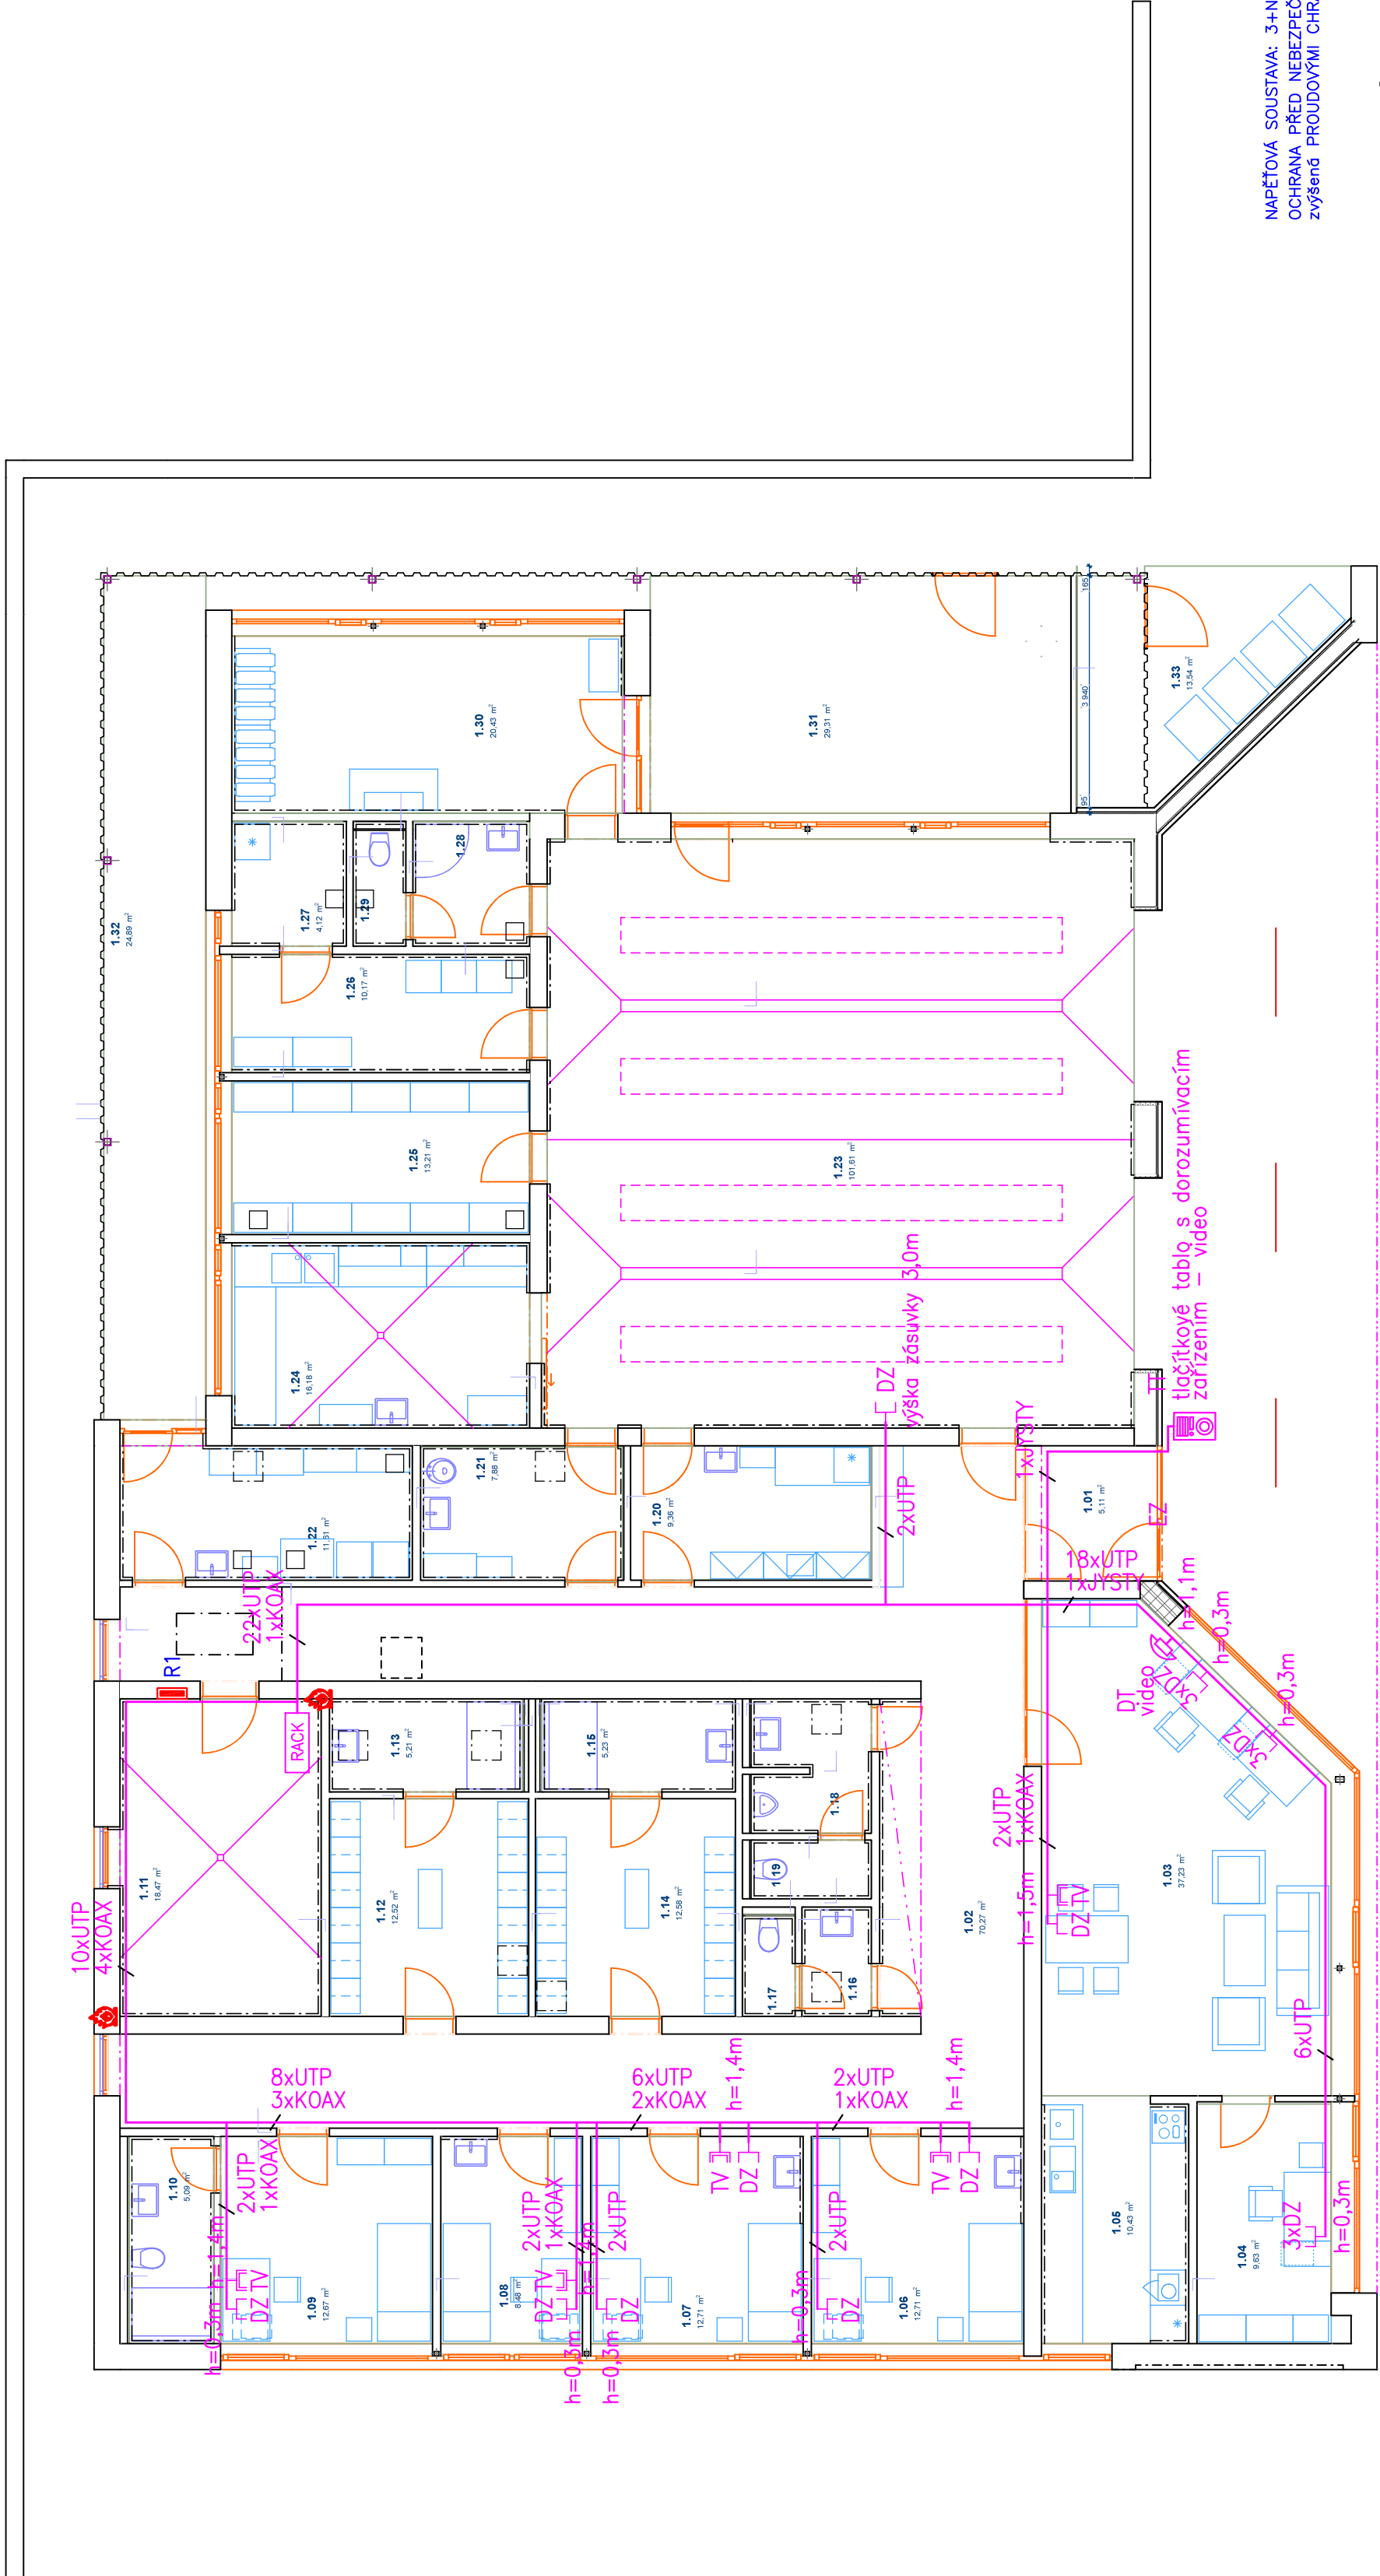

LEGENDA:

EZ ELEKTRICKÝ ZÁMEK 12V

TT
Tlačítkové tablo pro 1 účastníka
s porozumivacím zaplazením (video)

(iii)

DT  **PŘÍSTROJ, DOMÁCÍHO VIDEOTELEFONU S LCD 7" OBRAZOVKOU
OVÍJÁNÍ, ELEKTRICKÉHO ZÁMKU!**

DZ
DATOVÁ DVOJZÁSUNKA 2xRJ45 CAT 5E

TV ZÁSUNKA TV+R+SAT KONCOVÁ

KABELOVÉ SLABOPROUDÉ ROZ-
VODNÉ SYSTÉMY V TRUBKÁCH PLASTOVÝCH

UTP kabely cat.6 (PC)

kabel J-Y(st)Y 4x2x0,8 (DT)

PROTIPOŽÁRNÍ UCPAVKA

skříň 19" 12U nástěnná

Year	Percentage
1990	85
1995	90
2000	88
2005	92
2010	95

RACK

L

Prívod telefon
SYKEY 4x2x0.5

0678

PÁTEŘNÍ ROZVOD STRUKTUR. KABELÁŽE

NAPEŤOVÁ SOUSTAVA: 3+N+PE AC 50Hz 400/230V TN-C-S

OCHRANA PŘED NEBEZPEČNÝM DOTYKEM: AUTOMATICKÝM ODPOJENÍM OD ZDROJE

zvýšená PROUDOVÝMI CHRANICI a DOPĽNUJÍCIM POSPOJOVANIM DLE CSN 33 2000-4-41 ED.3

0,000 = ÚROVEŇ ČISTÉ PODLAHY 1.NP = 370,20 m n.m. BpV

Název stavby: **VÝSTAVBA NOVÉ VÝJEZDOVÉ ZÁKLADNY ZS PAK V LITOMÝŠLI**

k.ú. Litomyšl, p.č. 1266/13. ul. Průmyslová

Objednatel: **Zdravotnická záchranná služba Pardubického kraje, Průmyslová 450, 530 03 Pardubice**

Generální projektant: APOLO S s.r.o., Tyršova 155, 572 01 Polička		Autorizační razítko:	
Autor návrhu:	Ing. arch. Karel Šrámek		
HIP:	Miroslav Slejskal		
Projektant:	Ing. Petr Hasenöhrl		
Zodp. projektant:	Ing. Petr Hasenöhrl		
Kraj:	Pardubický	Formát:	P2421
Stav. úřad:	Litomyšl	Revize:	00
Stupeň PD:	DOKUMENTACE PRO PROVEDENÍ STAVBY		
Objekt:	D1-01 VÝJEZDOVÁ ZÁKLADNA		
Část:	D1-01-5 ZAŘÍZENÍ SIL. ELEKTROTECHNIKY A ELEKTR.KOM.		
Obsah přílohy:	Měřítka: 1:100		