


VPUSTI DV1, DV2

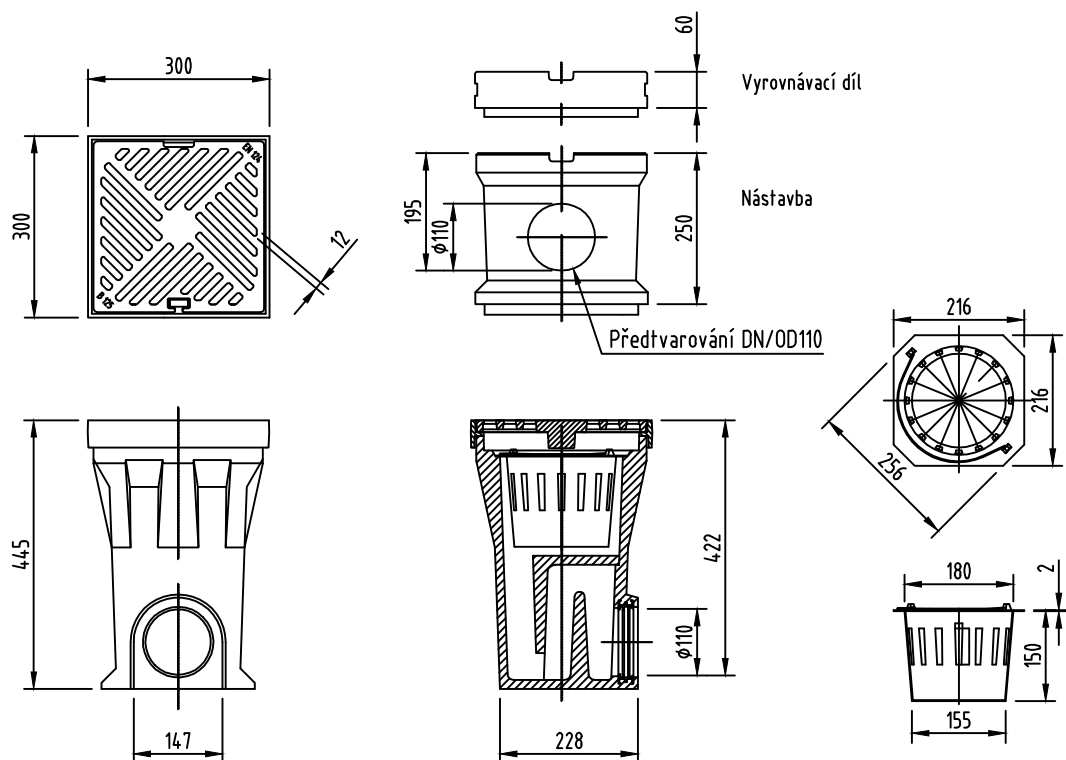

0,000 = ÚROVEŇ ČISTÉ PODLAHY 1.NP = 370,20 m n.m. BpV

Název stavby:

VÝSTAVBA NOVÉ VÝJEZDOVÉ ZÁKLADNY ZZS PAK V LITOMYŠLI

Místo stavby:

k.ú. Litomyšl, p.č. 1266/13, ul. Průmyslová

Objednatel:

Zdravotnická záchranná služba Pardubického kraje, Průmyslová 450, 530 03 Pardubice

Generální projektant: **APOLO CZ s.r.o.**, Tyršova 155, 572 01 Polička

Autor návrhu: Ing. arch. Karel Šrámek

HIP: Miroslav Stejskal

Projektant: Ing. Tereza Hřebíčková

Zodp. projektant: Michal Kadlec

Kraj: Pardubický

Formát: 1x A4

Číslo zakázky: P2421

Stav. úřad: Litomyšl

Revize: 00

Datum: 02/2023

Stupeň PD: **DOKUMENTACE PRO PROVEDENÍ STAVBY**

Objekt: **D1-01 VÝJEZDOVÁ ZÁKLADNA**

Část: **D1-01-4 ZAŘÍZENÍ ZTI**

Obsah přílohy:

VÝKRESY VPUSTI

Autorizační razítko:

Označení přílohy:

D1-01-4.14

Číslo paré:

Měřítko:

1:25