


Podélný řez víceúčelovým hřištěm

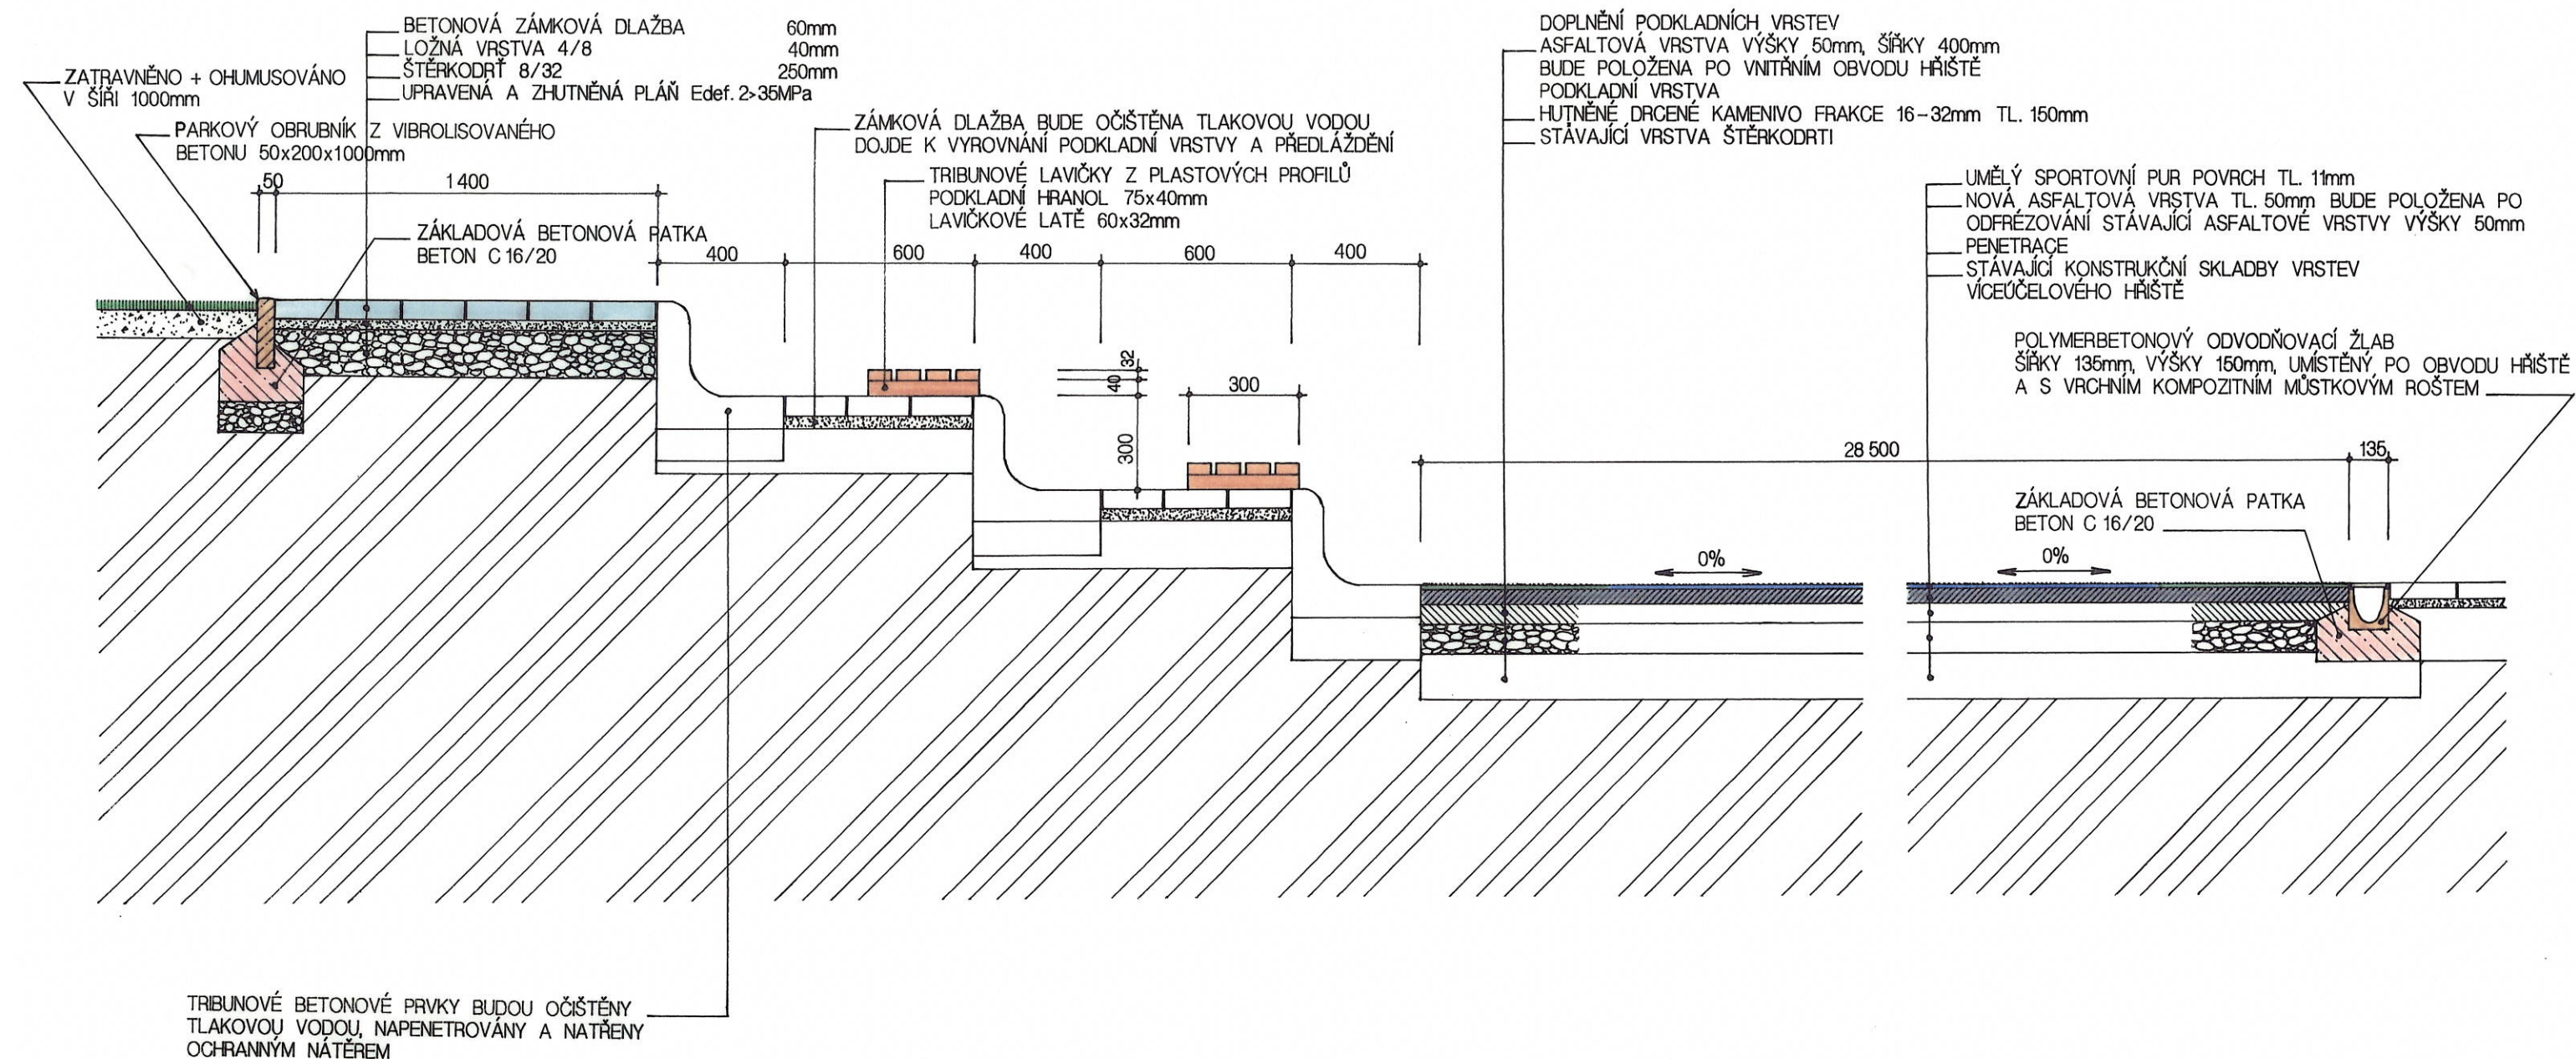




POZNÁMKA

UMĚLÝ POLYURETANOVÝ POVRCH EPDM JEDNOVRSTVÝ TL. 11mm:

JEDNÁ SE O TRVANLIVÝ, VODOPROPUSTNÝ POLYURETANOVÝ POVRCH S ROVNOU, PORÉZNÍ VRSTVOU. TENTO POVRCH JE VYROBEN Z VYSOCE KVALITNÍHO GRANULÁTU EPDM A POLOŽEN V JEDNÉ VRSTVĚ, O CELKOVÉ TLOUŠŤCE 11mm. POVRCH JE BEZ PŘÍMĚSI RECYKLOVANÉ, ČERNÉ GUMY, ČÍMŽ SE DOSAHUJE MAXIMÁLNÍ TRVANLIVOST. ELASTICKÁ VRSTVA SE SKLÁDÁ Z EPDM BAREVNÉHO GRANULÁTU, S VELIKOSTÍ ZRNA 1 – 4mm, KTERÝ JE STMELEN POLYURETANOVÝM POJIVEM SE ZVÝŠENOU PEVNOSTÍ. POVRCH JE MOŽNÉ DODAT V RŮZNÝCH BAREVNÝCH ODSTÍNECH, NEBO BAREVNÝCH KOMBINACÍ. POVRCH JE VYSOCE ELASTICKÝ A JE URČENÝ PRO VÍCEÚČELOVÉ VENKOVNÍ SPORTOVIŠTĚ, TENISOVÉ KURTY I ŠKOLNÍ ATLETICKÉ DRÁHY. JE VELMI VHDNÝ PRO MÍČOVÉ SPORTY. TENTO POVRCH SE POKLÁDÁ NA PŘEDEM PŘIPRAVENÝ PODKLAD, NEJČASTĚJI NA ASFALTOVÝ KOBEREC, PŘÍPADNĚ NA KVALITNÍ BETONOVOU DESKU, SPECIÁLNÍM FINIŠEREM SMG, PODKLAD MUSÍ SPLŇOVAT ROVINNOST DLE NORMY $\pm 2\text{mm}$ NA 2m. DODANÝ POVRCH MUSÍ MÍT CERTIFIKÁT DLE DIN 18035 A PROHLÁŠENÍ O SHODĚ.



OFFICIAL

STAVBA:			
<h1>Gymnázium Česká Třebová - úprava areálu školy</h1>			
OKRES:	ÚSTÍ NAD ORLICÍ	KRAJ:	PARDUBICKÝ
POZEMEK ČÍSLO:	3042/4, 3826, 3827, 3042/10	KATASTRÁLNÍ ÚZEMÍ:	ČESKÁ TŘEBOVÁ
HLAVNÍ PROJEKTANT:	 CALYPSO Group s.r.o. ICO: 28831365 Brožíkova 550 Pardubice 530 09	INVESTOR:	 Pardubický kraj ICO 70892822 Komenského náměstí 125 532 11 Pardubice
ODPOVĚDNÝ PROJEKTANT:	ING. ARCH. LEOŠ PITR	STUPĚN DOKUMENTACE: DPS DATUM: 05 / 2023 FORMÁT: 2xA4 MĚŘÍTKO: 1:20	
STUPĚN DOKUMENTACE:		ČÍSLO PŘÍLOHY:	
PROJEKTOVÁ DOKUMENTACE PRO PROVEDENÍ STAVBY		ČÍSLO PŘÍLOHY:	
ČÁST:	STAVEBNĚ ARCHITEKTONICKÉ ŘEŠENÍ		
NAZEV PŘÍLOHY:	SO.02 VÍCEÚČELOVÉ HŘIŠTĚ <h2>PODÉLNÝ ŘEZ VÍCEÚČELOVÝM HŘIŠTĚM</h2>		
			
		D 1.12	