


Půdorys multifunkčního hřiště

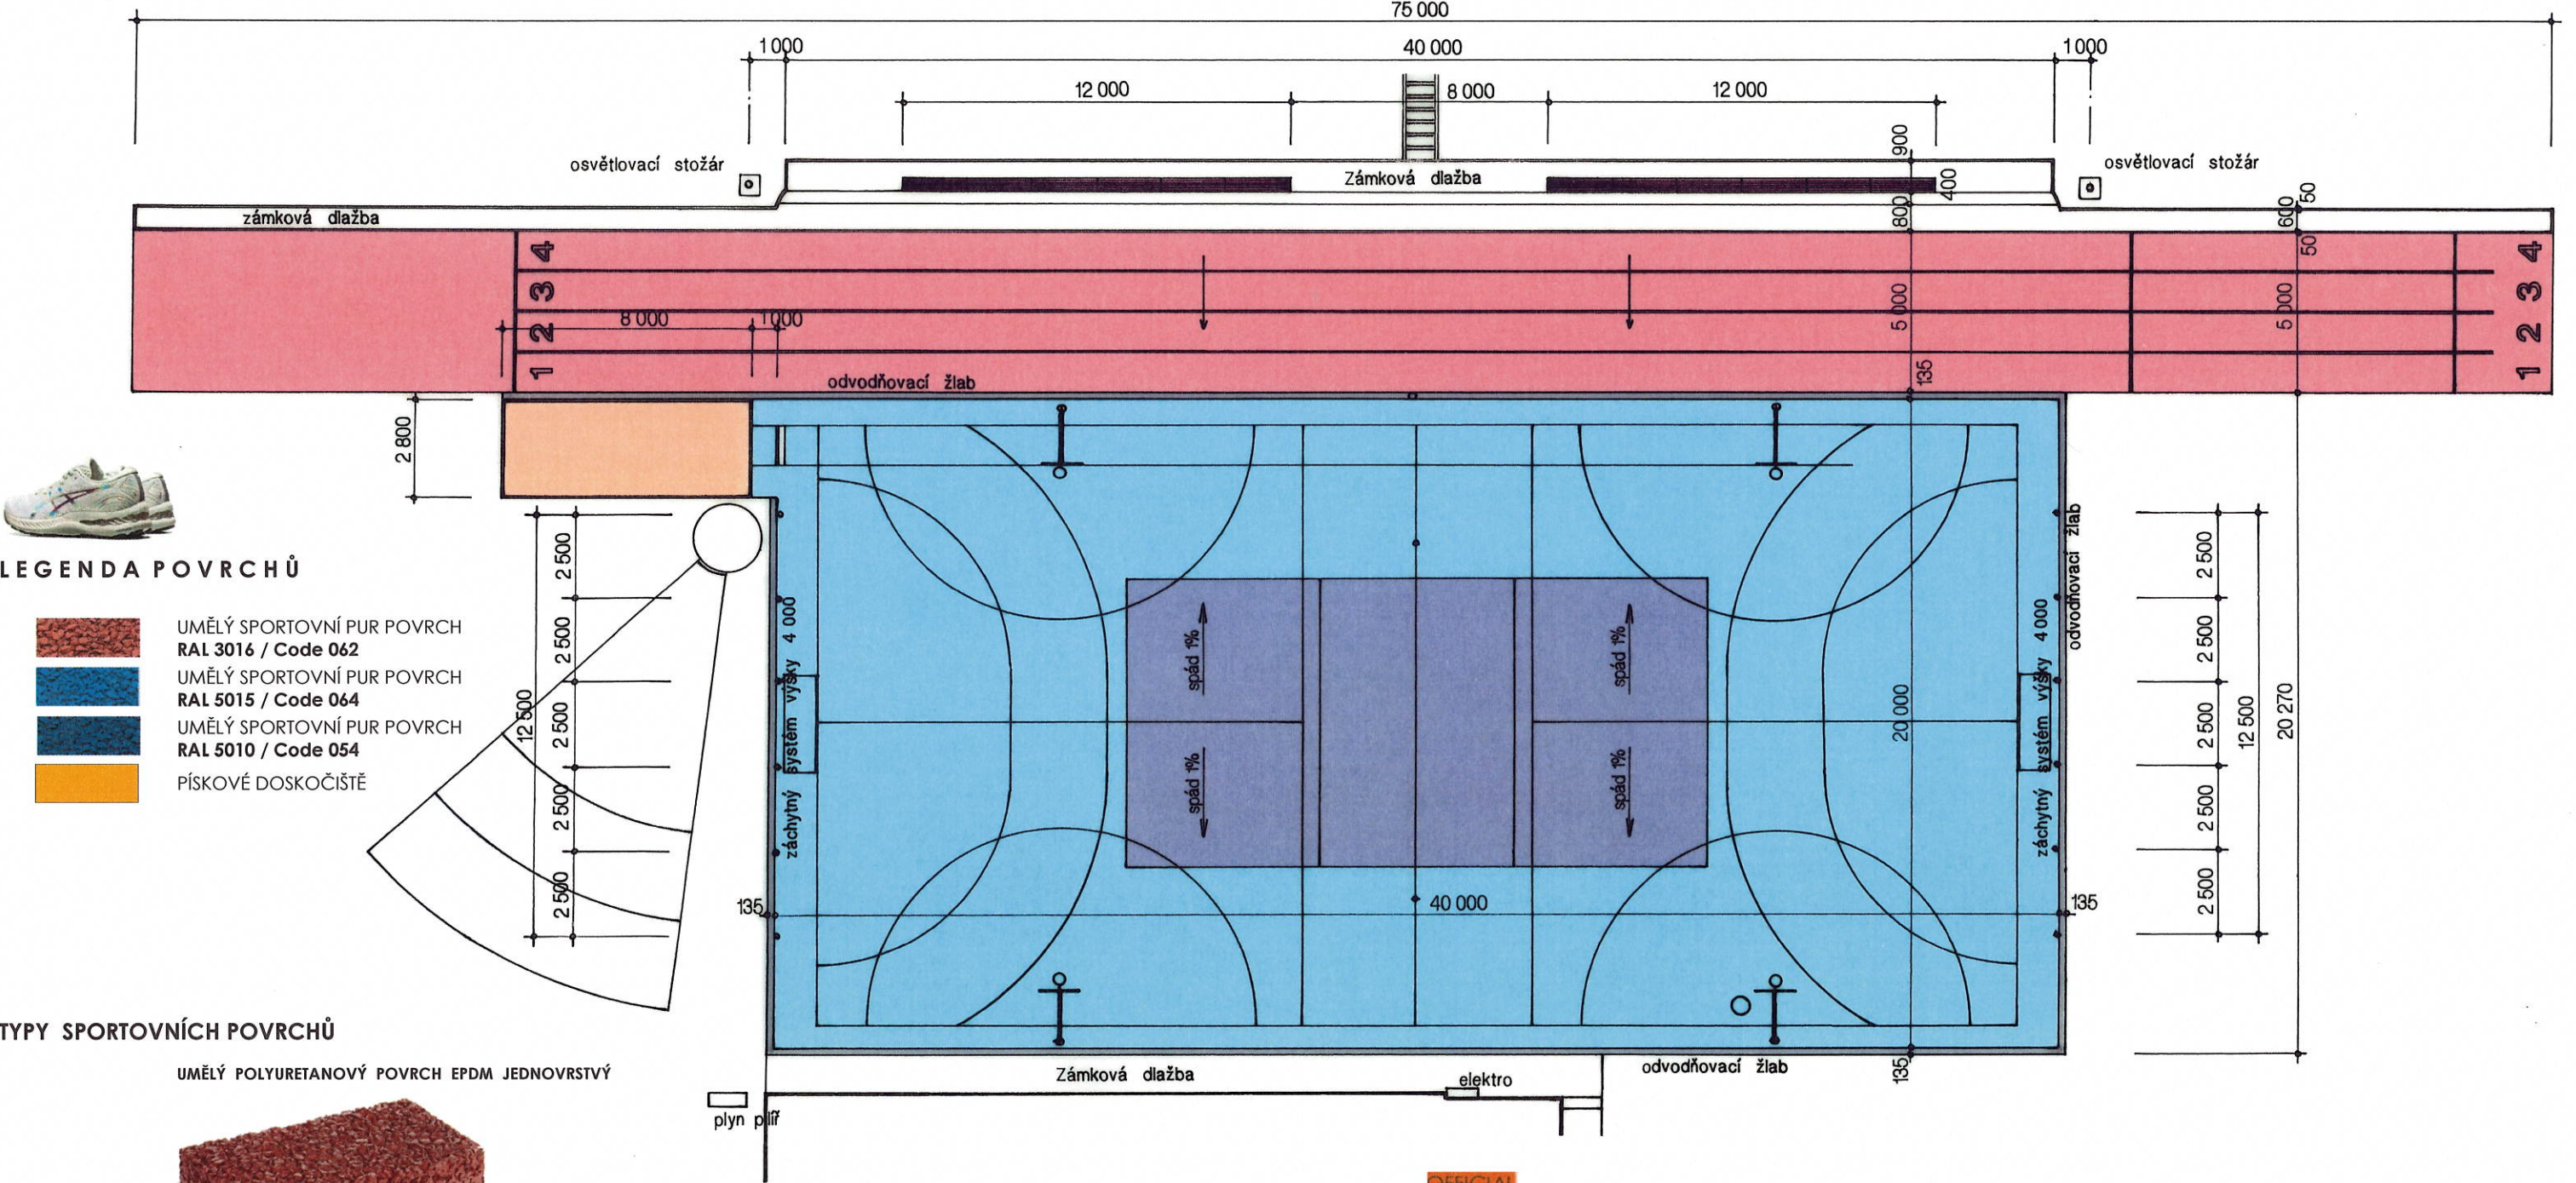

POZNÁMKA

UMĚLÝ POLYURETANOVÝ POVRCH EPDM JEDNOVRSTVÝ TL. 11mm:
JEDNÁ SE O TRVANLIVÝ, VODOPROUSTNÝ POLYURETANOVÝ POVRCH S ROVNOU, PORÉZNÍ Vrstvou. TENTO POVRCH JE VYROBEN Z VYSOCE KVALITNÍHO GRANULÁTU EPDM A POLOŽEN V JEDNÉ Vrstvě, O CELKOVÉ TLOUŠTČE 11mm. POVRCH JE BEZ PŘÍMĚSI RECYKLOVANÉ, ČERNÉ GUMY, ČIŽ SE DOSAHUJE MAXIMÁLNÍ TRVANLIVOST. ELASTICKÁ Vrstva SE SKLÁDÁ Z EPDM BAREVNÉHO GRANULÁTU, S VELIKOSTÍ ZRNA 1 – 4mm, KTERÝ JE STMELEN POLYURETANOVÝM POJIVEM SE ZVÝŠENOU PEVNOSTÍ. POVRCH JE MOŽNÉ DODAT V RŮZNÝCH BAREVNÝCH OdstíNECH, NEBO BAREVNÝCH KOMBINACÍ. POVRCH JE VYSOCE ELASTICKÝ A JE URČENÝ PRO VÍCEÚČELOVÉ VENKOVNÍ SPORTOVIŠTĚ, TENISOVÉ KURTY I ŠKOLNÍ ATLETICKÉ DRÁHY. JE VELMI VHODNÝ PRO MÍČOVÉ SPORTY. TENTO POVRCH SE POKLÁDÁ NA PŘEDEM PŘIPRAVENÝ PODKLAD, NEJČASTĚJI NA ASFALTOVÝ KOBEREC, PŘÍPADNĚ NA KVALITNÍ BETONOVOU DESKU, SPECIÁLNÍM FINIŠEREM SMG, PODKLAD MUSÍ SPLŇOVAT ROVINNOST DLE NORMY ±2mm NA 2m. DODANÝ POVRCH MUSÍ MÍT CERTIFIKÁT DLE DIN 18035 A PROHLÁŠENÍ O SHODĚ.

OFFICIAL

STAVBA: Gymnázium Česká Třebová - úprava areálu školy				
OKRES:	ÚSTÍ NAD ORLICÍ	KRAJ:	PARDOBICKÝ	OBEC: ČESKÁ TŘEBOVÁ
POZEMEK ČÍSLO:	3042/4, 3826, 3827, 3042/10	KATASTRÁLNÍ ÚZEMÍ:		
HLAVNÍ PROJEKTANT:	CALYPSO Group s.r.o. ICO: 28831365 Brožíkova 550 Pardubice 530 09		INVESTOR: Pardubický kraj ICO 70892822 Komenského náměstí 125 532 11 Pardubice	
ODPOVĚDNÝ PROJEKTANT:	ING. ARCH. LEOS PITTER		STUPEŇ DOKUMENTACE: PROJEKTOVÁ DOKUMENTACE PRO PROVEDENÍ STAVBY	
ČÁST:	STAVEBNĚ ARCHITEKTONICKÉ ŘEŠENÍ		ČÍSLO PŘÍLOHY: D 1.2	
NÁZEV PŘÍLOHY:	SO.01 MULTIFUNKČNÍ HRISTĚ		ČÍSLO PŘÍLOHY: D 1.2	