


Koordinační situace

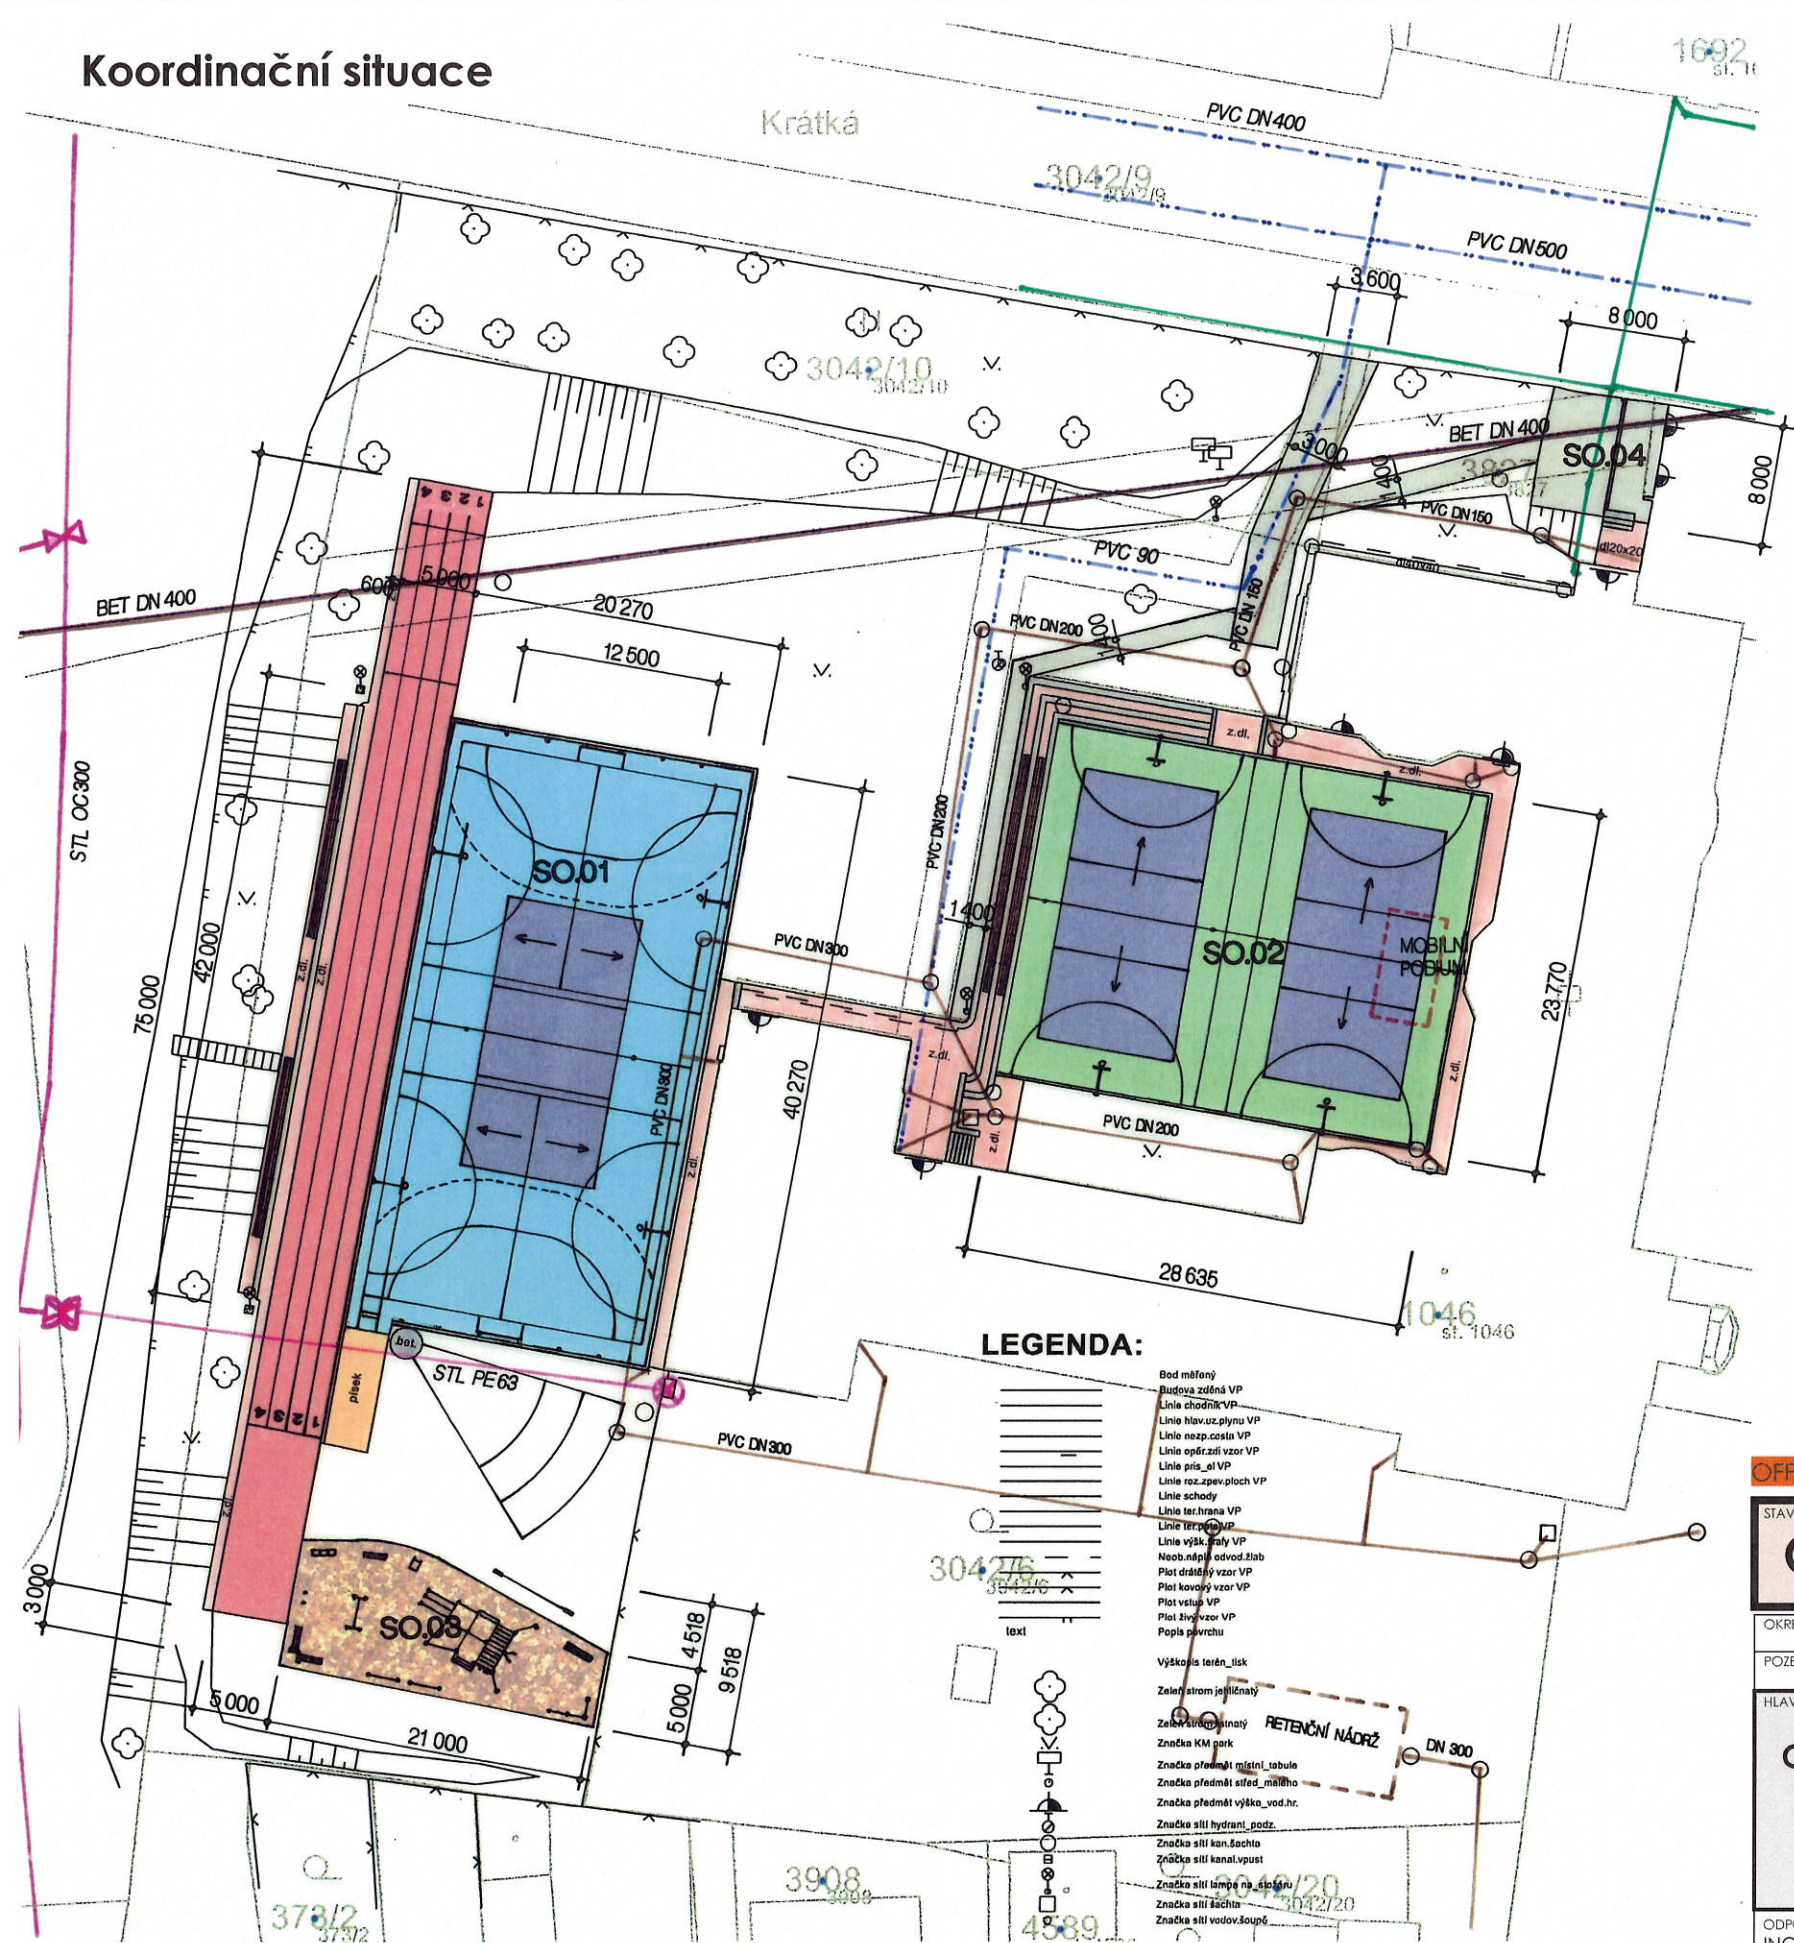

LEGENDA POVRCHŮ

- UMĚLÝ SPORTOVNÍ PUR POVRCH RAL 3016 / Code 062
- UMĚLÝ SPORTOVNÍ PUR POVRCH RAL 5015 / Code 064
- UMĚLÝ SPORTOVNÍ PUR POVRCH RAL 5010 / Code 054
- UMĚLÝ SPORTOVNÍ PUR POVRCH RAL 6021 / Code 067
- UMĚLÝ SPORTOVNÍ PUR POVRCH mix barev
- PÍSKOVÉ DOSKOČIŠTĚ – ČISTÝ KŘEMIČITÝ PÍSEK
- ZPEVNĚNÉ PLOCHY – NOVÁ • ZÁMKOVÁ DLAŽBA
- ZPEVNĚNÉ PLOCHY – STÁVAJÍCÍ • ZÁMKOVÁ DLAŽBA

TYPY UMĚLÝCH SPORTOVNÍCH POVRCHŮ

UMĚLÝ POLYURETANOVÝ POVRCH EPDM JEDNOVRSTVÝ



LEGENDA OBJEKTŮ

- SO.01 MULTIFUNKČNÍ HŘIŠTĚ
- SO.02 VÍCEÚČELOVÉ HŘIŠTĚ
- SO.03 WORKOUT
- SO.04 ZPEVNĚNÉ PLOCHY

LEGENDA INŽENÝRSKÝCH SÍTÍ

- STL plyn PE 63
- Podzemní vedení NN do 1 kV
- Vodovod
- Kanalizace
- Dešťová kanalizace - areálová

LEGENDA:

- Bod měřný
- Budova zděná VP
- Linie chodník VP
- Linie hlav.uz.plynu VP
- Linie nesp.cesta VP
- Linie opěr.zatí VP
- Linie přísl. VP
- Linie roz.zpev.ploch VP
- Linie schody
- Linie ter.hrana VP
- Linie ter.plochy VP
- Linie výšk.řady VP
- Neob.náplň odvod.zláb
- Plot drátěný vzor VP
- Plot kovový vzor VP
- Plot vlnitý VP
- Plot železný VP
- Plot plechový
- Výškopis terén, list
- Zelená strom jehličnatý
- Zelená strom listnatý
- Značka KM park
- Značka předmět místní tabule
- Značka předmět sídla, město
- Značka předmět výška, vod.hr.
- Značka síti hydrant, podz.
- Značka síti kan.šachta
- Značka síti kanál.vpust
- Značka síti lampy na sloup
- Značka síti šachta
- Značka síti vodov.šoup

OFFICIAL

±0,000 = 375,250 m.n.m. Bpv S – JTSK

STAVBA: <b>Gymnázium Česká Třebová - úprava areálu školy</b>			
OKRES: ÚSTÍ NAD ORLICÍ	KRAJ: PARDUBICKÝ	OBEC: ČESKÁ TŘEBOVÁ	ČESKÁ TŘEBOVÁ
POZEMEK ČÍSLO: 3042/4, 3042/10, 3826, 3827	KATASTRALNÍ ÚZEMÍ:	ČESKÁ TŘEBOVÁ	
HLAVNÍ PROJEKTANT: <b>CALYPSO Group s.r.o.</b> ICO: 28831365 Brožíkova 550 Pardubice 530 09	INVESTOR: <b>Pardubický kraj</b> ICO 70892822 Komenského náměstí 125 532 11 Pardubice	STUPEŇ DOKUMENTACE: DPS DATUM 05 / 2023 FORMÁT: 2xA4 MĚRITKO: 1:500 ČÍSLO PŘÍLOHY: C3	ČÍSLO PŘÍLOHY: C3
ODPOVĚDNÝ PROJEKTANT: ING. ARCH. LEOŠ PITTEK			
STUPEŇ DOKUMENTACE: <b>PROJEKTOVÁ DOKUMENTACE PRO PROVEDENÍ STAVBY</b>			
ČÁST: STAVEBNĚ ARCHITEKTONICKÉ ŘEŠENÍ			
NAZEV PŘÍLOHY: <b>KOORDINAČNÍ SITUACE</b>			