



Zpevněné plochy 1


Příčný řez A

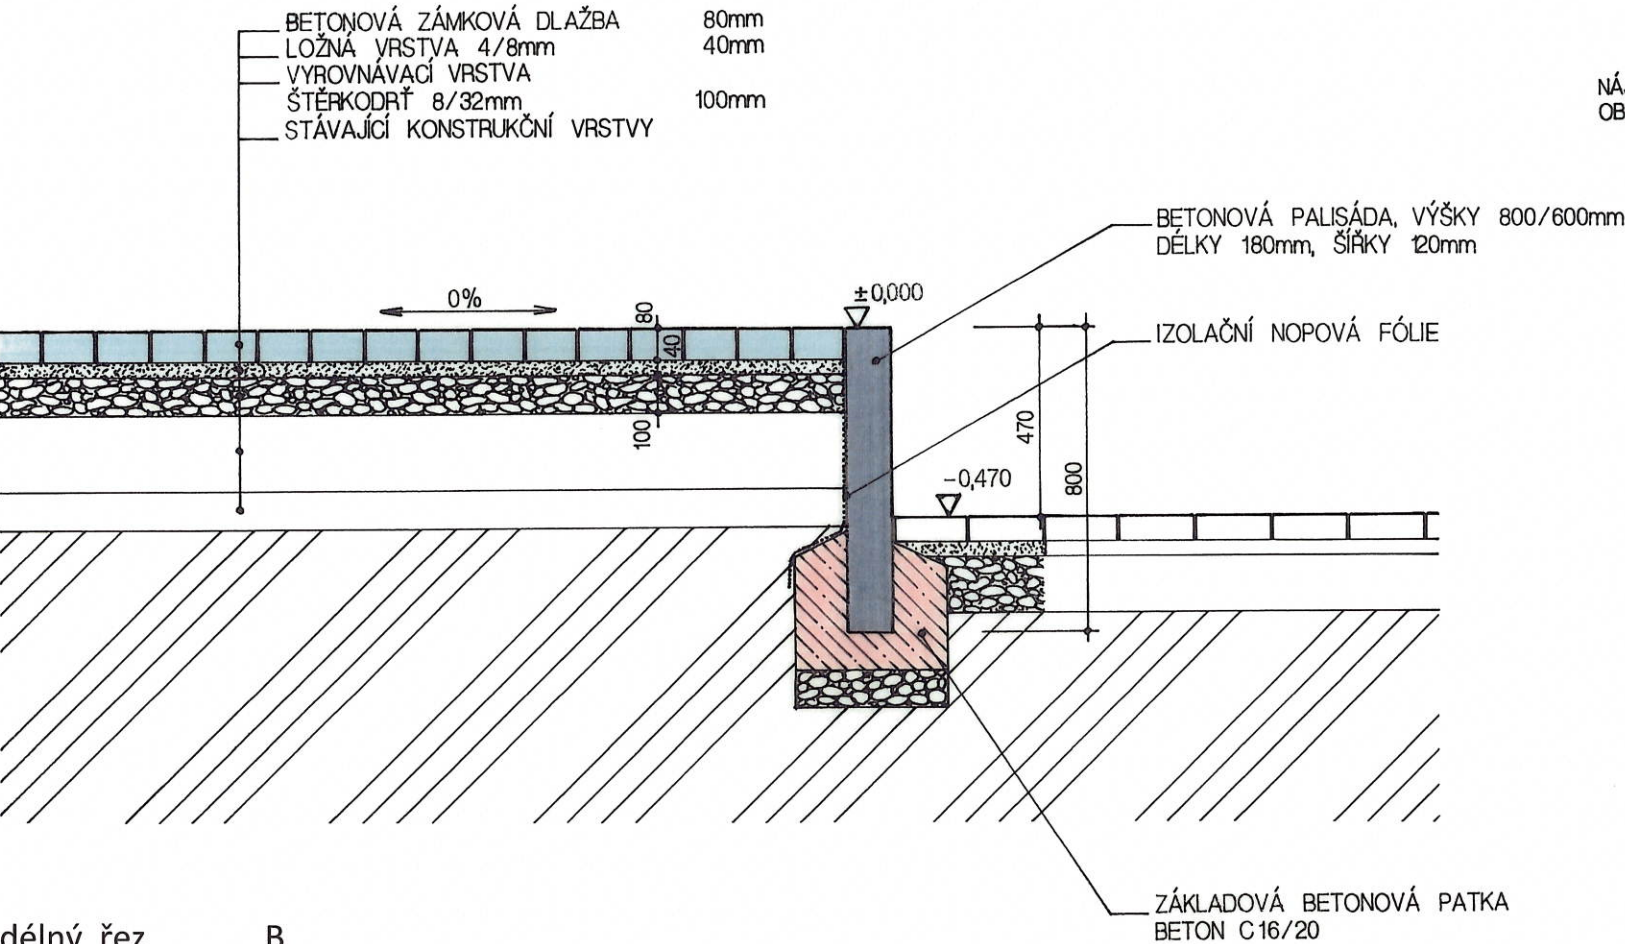

Podélný řez B

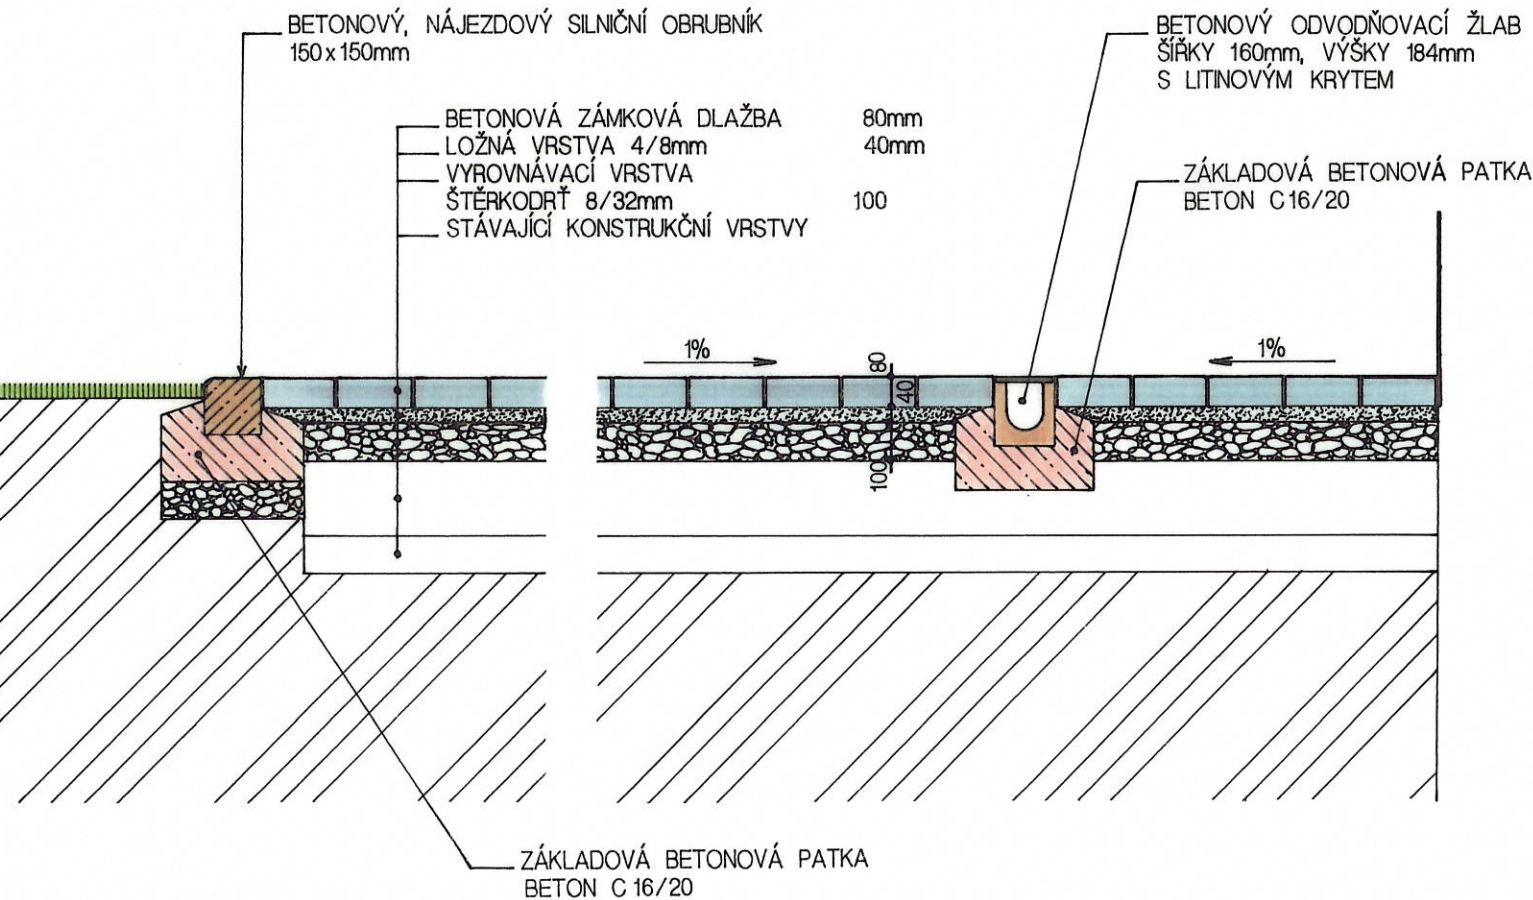

Situace

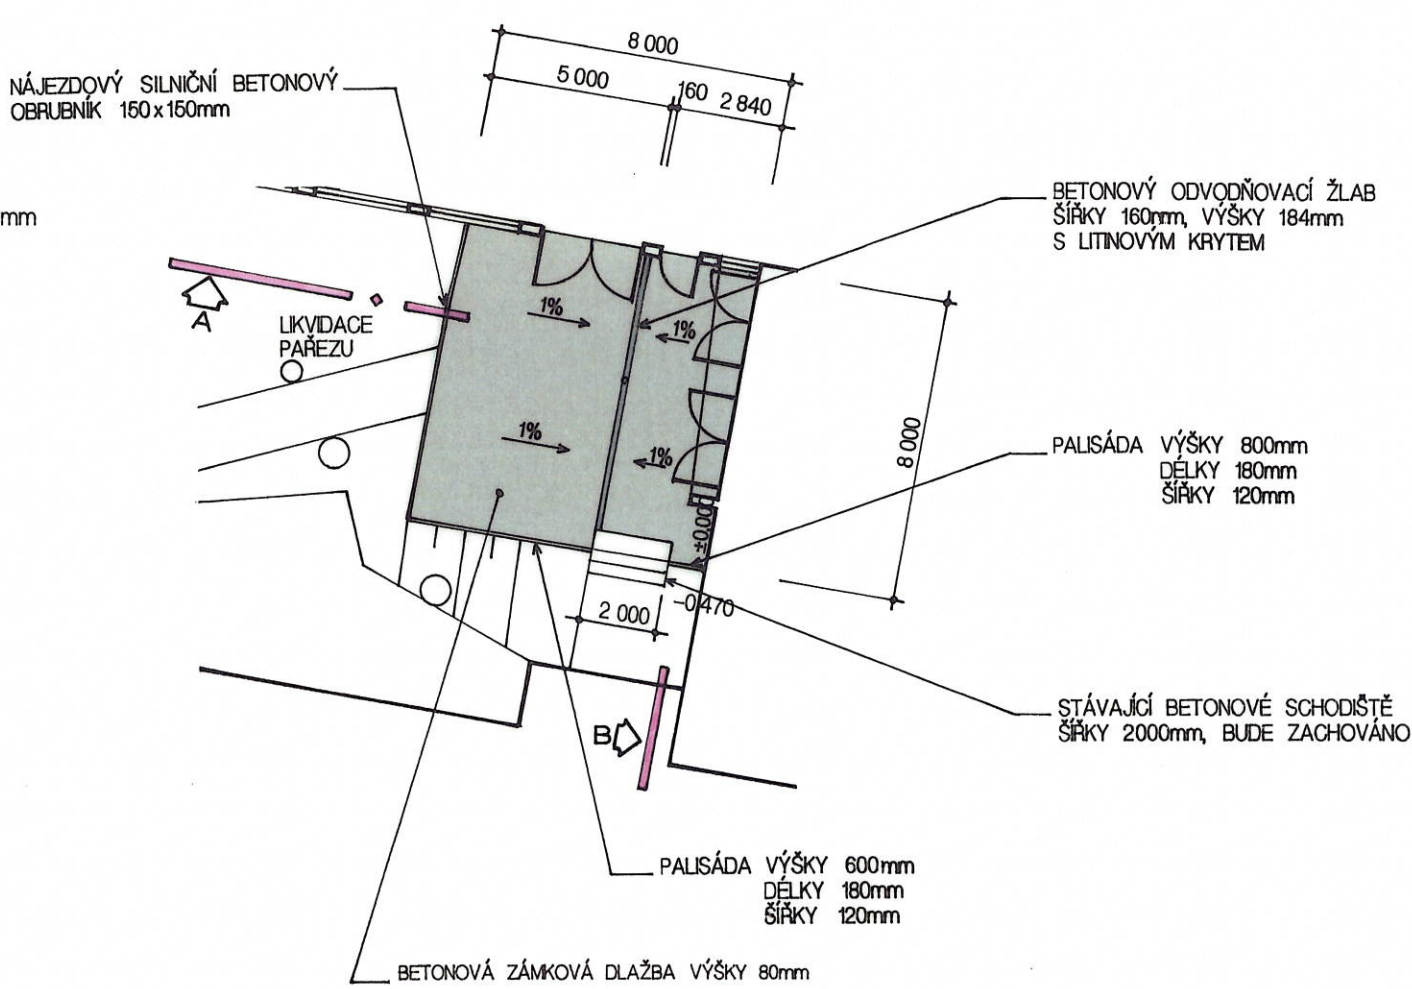

OFFICIAL

STAVBA:			
Gymnázium Česká Třebová - úprava areálu školy			
OKRES:	ÚSTÍ NAD ORLICÍ	KRAJ:	PARDOBICKÝ
POZEMEK ČÍSLO:	3042/4, 3826, 3827, 3042/10	KATASTRÁLNÍ ÚZEMÍ:	ČESKÁ TŘEBOVÁ
HLAVNÍ PROJEKTANT:	CALYPSO Group s.r.o.	INVESTOR:	Pardubický kraj
ICO:	28831365	ICO:	70892822
Brožíkova	550	Komenského náměstí	125
Pardubice	530 09	532 11	Pardubice
ODPOVĚDNÝ PROJEKTANT:	ING. ARCH. LEOŠ PITTER		
STUPEŇ DOKUMENTACE:	PROJEKTOVÁ DOKUMENTACE PRO PROVEDENÍ STAVBY		
ČÁST:	STAVEBNĚ ARCHITEKTONICKÉ ŘEŠENÍ		
NÁZEV PŘÍLOHY:	SO.04 ZPEVNĚNÉ PLOCHY		
ZPEVNĚNÉ PLOCHY 1			ČÍSLO PŘÍLOHY: D 1.15