Odrazové břevno

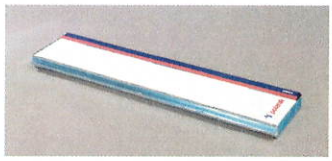

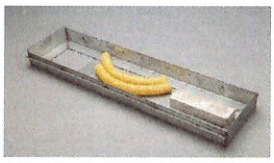

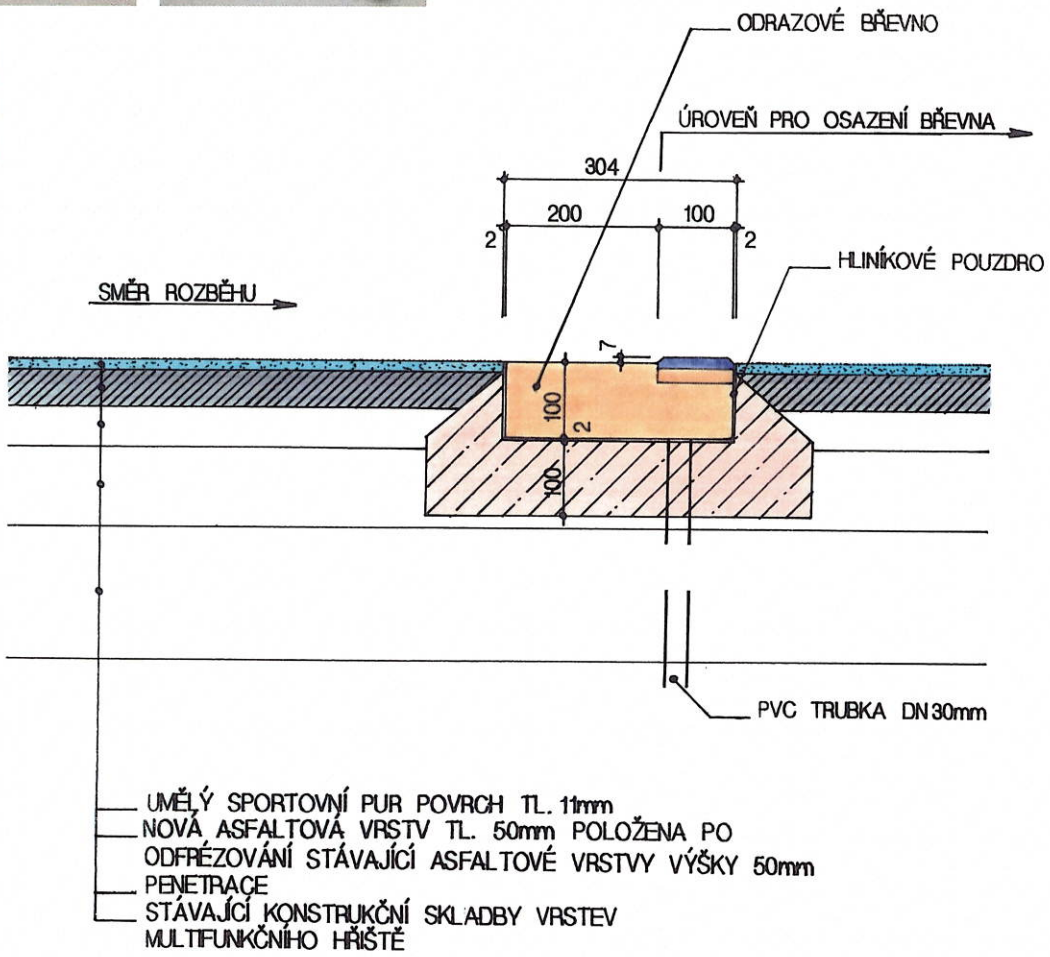

OFFICIAL

STAVBA:

Gymnázium Česká Třebová - úprava areálu školy

OKRES: ÚSTÍ NAD ORLICÍ	KRAJ: PARDUBICKÝ	OBEC: ČESKÁ TŘEBOVÁ
POZEMEK ČÍSLO: 3042/4, 3826, 3827, 3042/10	KATASTRÁLNÍ ÚZEMÍ: ČESKÁ TŘEBOVÁ	

HLAVNÍ PROJEKTANT:

CALYPSO Group s.r.o.
IČO: 28831365
Brožíkova 550
Pardubice 530 09

INVESTOR:

Pardubický kraj
IČO 70892822
Komenského náměstí 125
532 11 Pardubice

STUPEŇ DOKUMENTACE: DPS
DATUM: 05 / 2023
FORMÁT: A4
MĚŘÍTKO: 1:20

ODPOVĚDNÝ PROJEKTANT: ING. ARCH. LEOŠ PITTER

ČÍSLO PARÉ:

STUPEŇ DOKUMENTACE: **PROJEKTOVÁ DOKUMENTACE PRO PROVEDENÍ STAVBY**

ČÁST: STAVEBNĚ ARCHITEKTONICKÉ ŘEŠENÍ

NÁZEV PŘÍLOHY:
SO.01 MULTIFUNKČNÍ HŘIŠTĚ
ODRAZOVÉ BŘEVNO

ČÍSLO PŘÍLOHY: D 1.6

© 2023 / 05 – CALYPSO Group, s.r.o - Všechna práva vyhrazena