



POHLED JIŽNÍ
1:100, 1:75

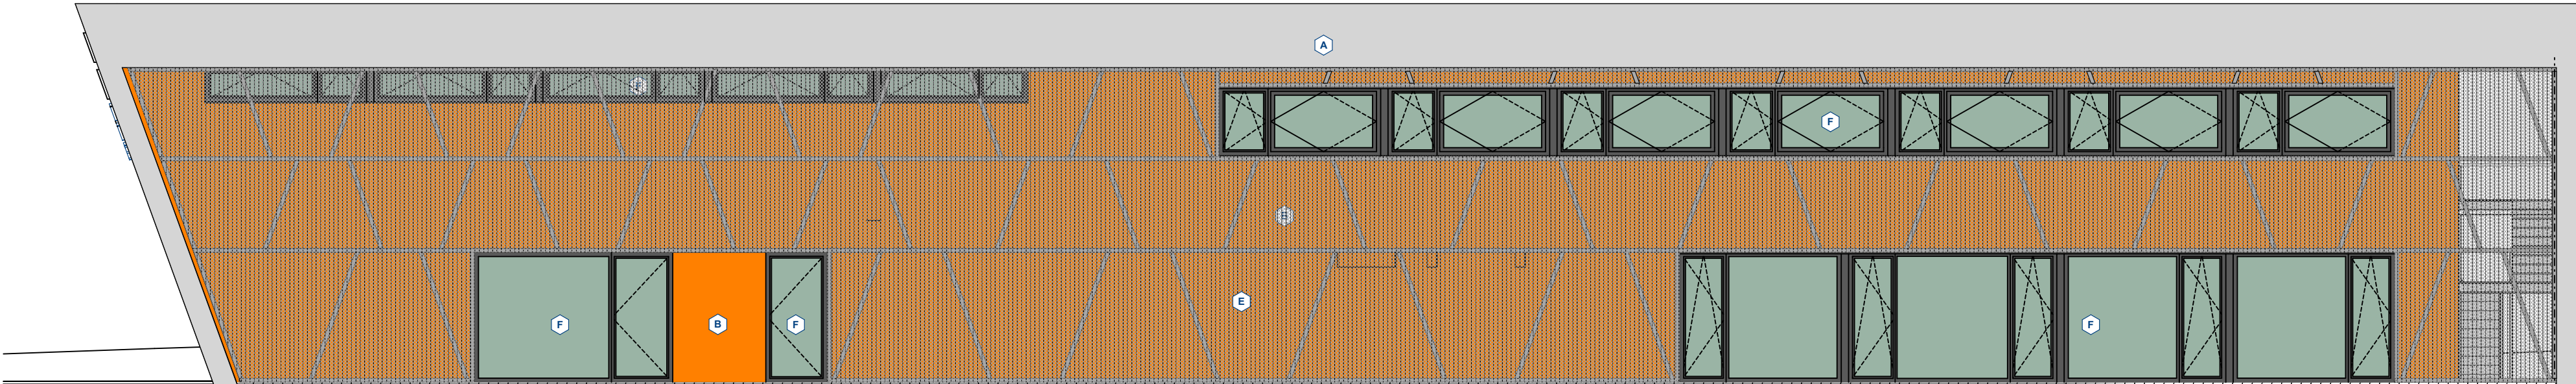


POHLED SEVERNÍ
1:100, 1:75



POHLED ZÁPADNÍ
1:100, 1:75

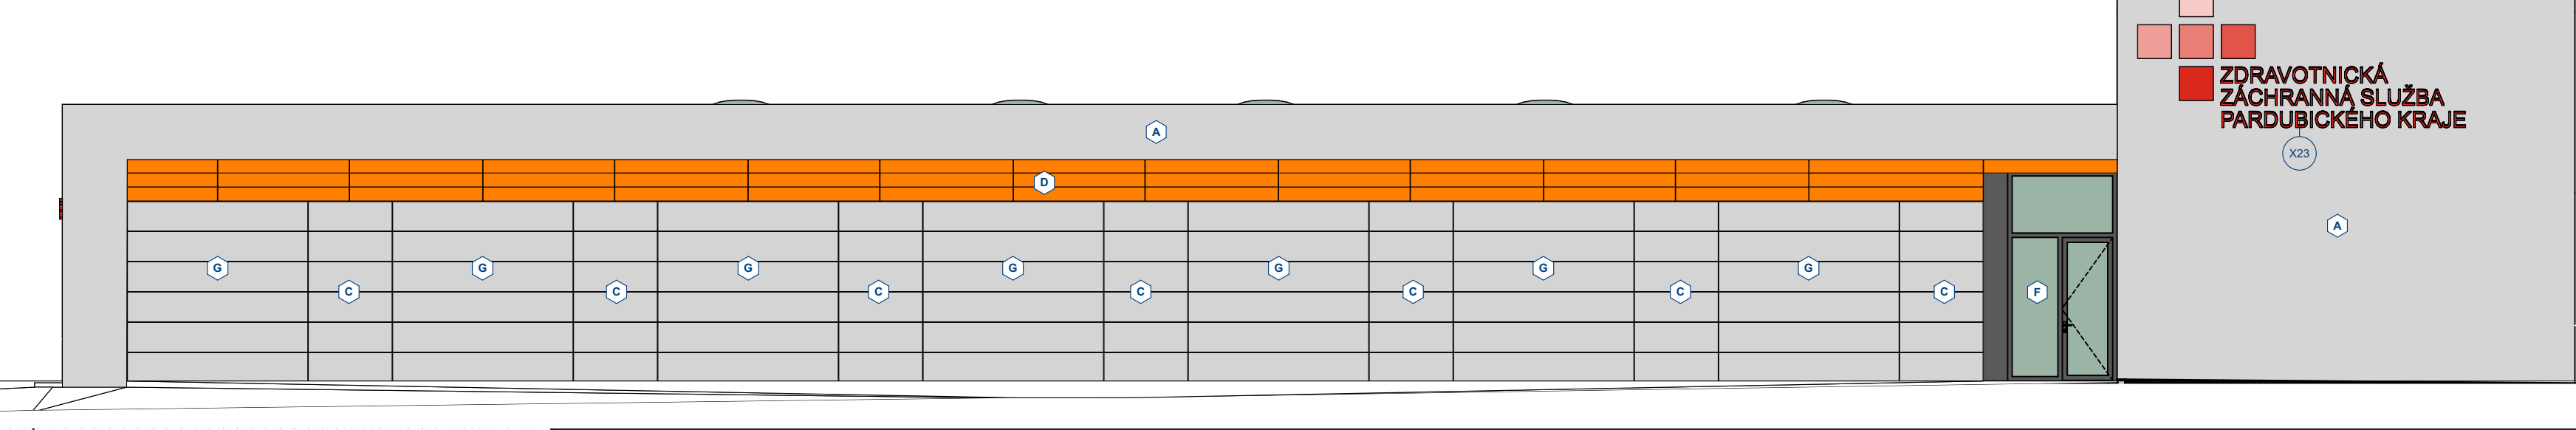

POHLED VÝCHODNÍ
1:100, 1:75

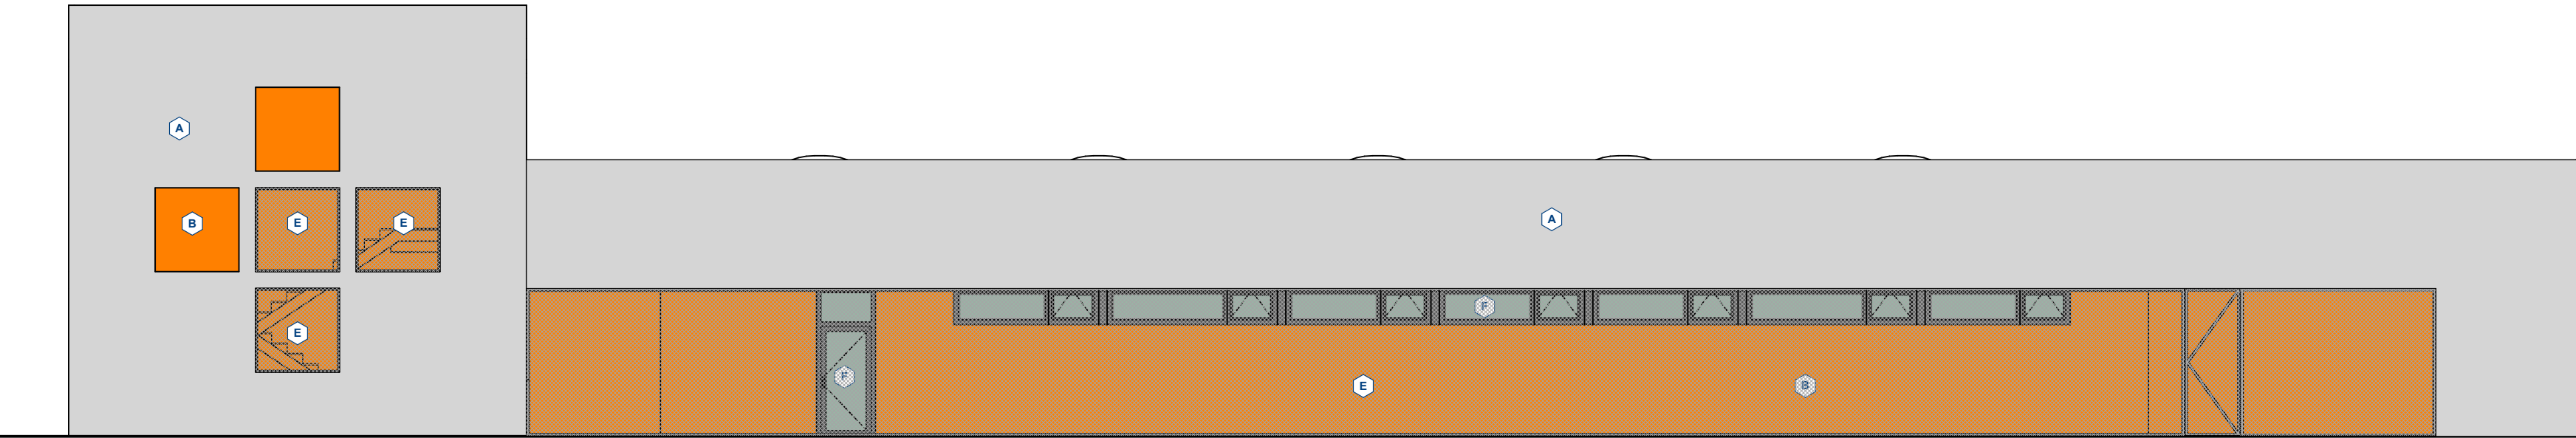


LOGO

BAREVNOST LOGA:

STABILIZOVANÝ ČTYŘBARVOTISK:
CYAN 0%
MAGENTA 100%
YELLOW 100%
BLACK 0%
PŘÍMÁ BARVA PANTONE 485 C


POUŽITÉ PÁSMO

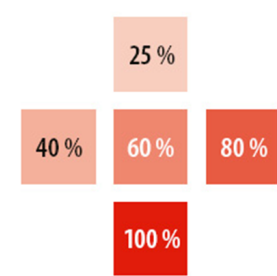


MYRIAD PRO SEMBOLD CONDENSED

ZDRAVOTNICKÁ
ZÁCHRANNÁ SLUŽBA
PARDUBICKÉHO KRAJE

X23 - NÁPIS PODSVÍCENÝ
- VÝPIS OSTATNÍCH PRVKŮ

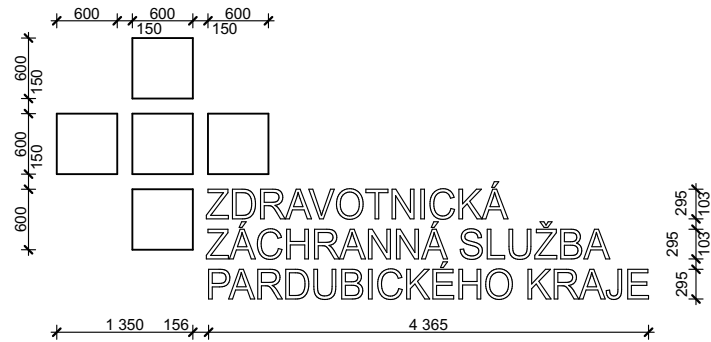

X24 - NÁPIS ROVNÝ NEPODSVÍCENÝ
- VÝPIS OSTATNÍCH PRVKŮ

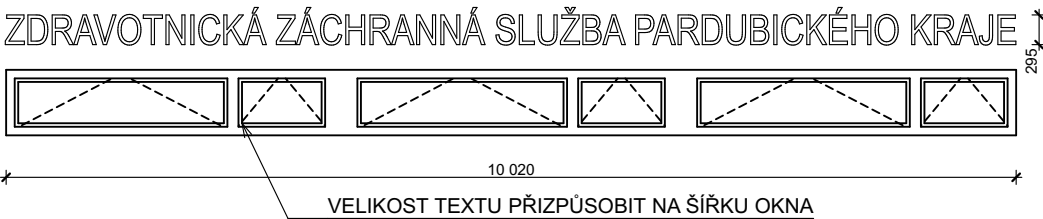

LEGENDA POVRCHŮ

- A TENKOVŘSTVÁ PROBARVENÁ OMÍTKA, BAREVNÝ ODSÍN ŠEDÁ
- B TENKOVŘSTVÁ PROBARVENÁ OMÍTKA, BAREVNÝ ODSÍN ORANŽOVÁ
- C OBKLAD Z VELKOFORMÁTOVÝCH KOMPAKTNÍCH EXTERIÉROVÝCH DESEK, BARVA ŠEDÁ
- D OBKLAD Z VELKOFORMÁTOVÝCH KOMPAKTNÍCH EXTERIÉROVÝCH DESEK, BARVA ORANŽOVÁ
- E STĚNA Z DĚROVANÉHO TRAPÉZOVÉHO PLECHU, BAREVNÝ ODSÍN STŘÍBRNÁ
- F VÝPLNĚ OTVORŮ Z HLINÍKOVÝCH PROFILŮ, BAREVNÝ ODSÍN ANTRACIT
- G PRŮMYSLOVÁ SEKČNÍ VRATA BARVA ŠEDÁ

POZNÁMKA

- BAREVNÉ ODSÍNY PROBARVENÉ FASÁDY BUDOU VYBRÁNY VE VZORNÍKU VYBRANÉHO DODAVATELEŠ OHLEDEM NA PŘESNÝ BAREVNÝ ODSÍN EXTERIÉROVÝCH KOMPAKTNÍCH DESEK
- PŘED REALIZACÍ PROBARVENÝCH FASÁD BUDOU NA MÍSTĚ STAVBY ZHOOTOVĚNY BAREVNÉ VZORKY ODSÍNŮ JEDNOTLIVÝCH PLOCH DLE VÝBĚRU PROJEKTANTA O VELIKOSTI MIN 1x1 M, KTERÉ BUDOU PŘEDLOŽENY PROJEKTANTOVI K ODSOUHLASENÍ
- SOKL BUDE OPATŘEN SILIKONOVÝM NÁTĚREM NA PROBARVENOU OMÍTKU VE STEJNÉM BAREVNÉM ODSÍNŮ JAKO PROBARVENÁ OMÍTKA

0,000 = ÚROVEŇ ČISTÉ PODLAHY 1.NP = 461,50 m n.m. BpV

Název stavby:				
VÝSTAVBANOVÉ VÝJEZDOVÉ ZÁKLADNY ZZS PAK VE SVITAVÁCH				
Místo stavby:				
k.ú. Svitavy - předměstí, lokalita Nad Lomem, p.č. 1693/1				
Objednatel: Zdravotnická záchraná služba Pardubického kraje, Průmyslová 450, 530 03 Pardubice				
Generální projektant: APOLO CZ s.r.o., Tyršova 155, 572 01 Polička		<div></div> <div>APOLO CZ s.r.o. Tyršova 155, 572 01 Polička + 420 461 722 204 apolo@apolocz.cz www.apolocz.cz</div>	Autorizační razítko:	
Autor návrhu: Ing. arch. Karel Šrámek			<div></div>	
HIP: Miroslav Stejskal				
Projektant: Ing. Michaela Kopecká				
Zodp. projektant: Ing. Martin Kozáček				
Kraj: Pardubický	Formát: 5 A4	Číslo zakázky: P2221		
Stav. úřad: Svitavy	Revize: 00	Datum: 03/2023		
Stupeň PD: DOKUMENTACE PRO PROVEDENÍ STAVBY				
Objekt: D1-01 VÝJEZDOVÁ ZÁKLADNA			Označení přílohy:	
Část: D1-01-1 ARCHITEKTONICKO STAVEBNÍ ŘEŠENÍ			Číslo paré: D1-01-1.09	
Obsah přílohy: POHLEDY ARCHITEKTONICKÉ			Měřítko: 1:100, 1:75	