


DETAIL D09 - ŠIKMÁ STĚNA SOKL
1:10

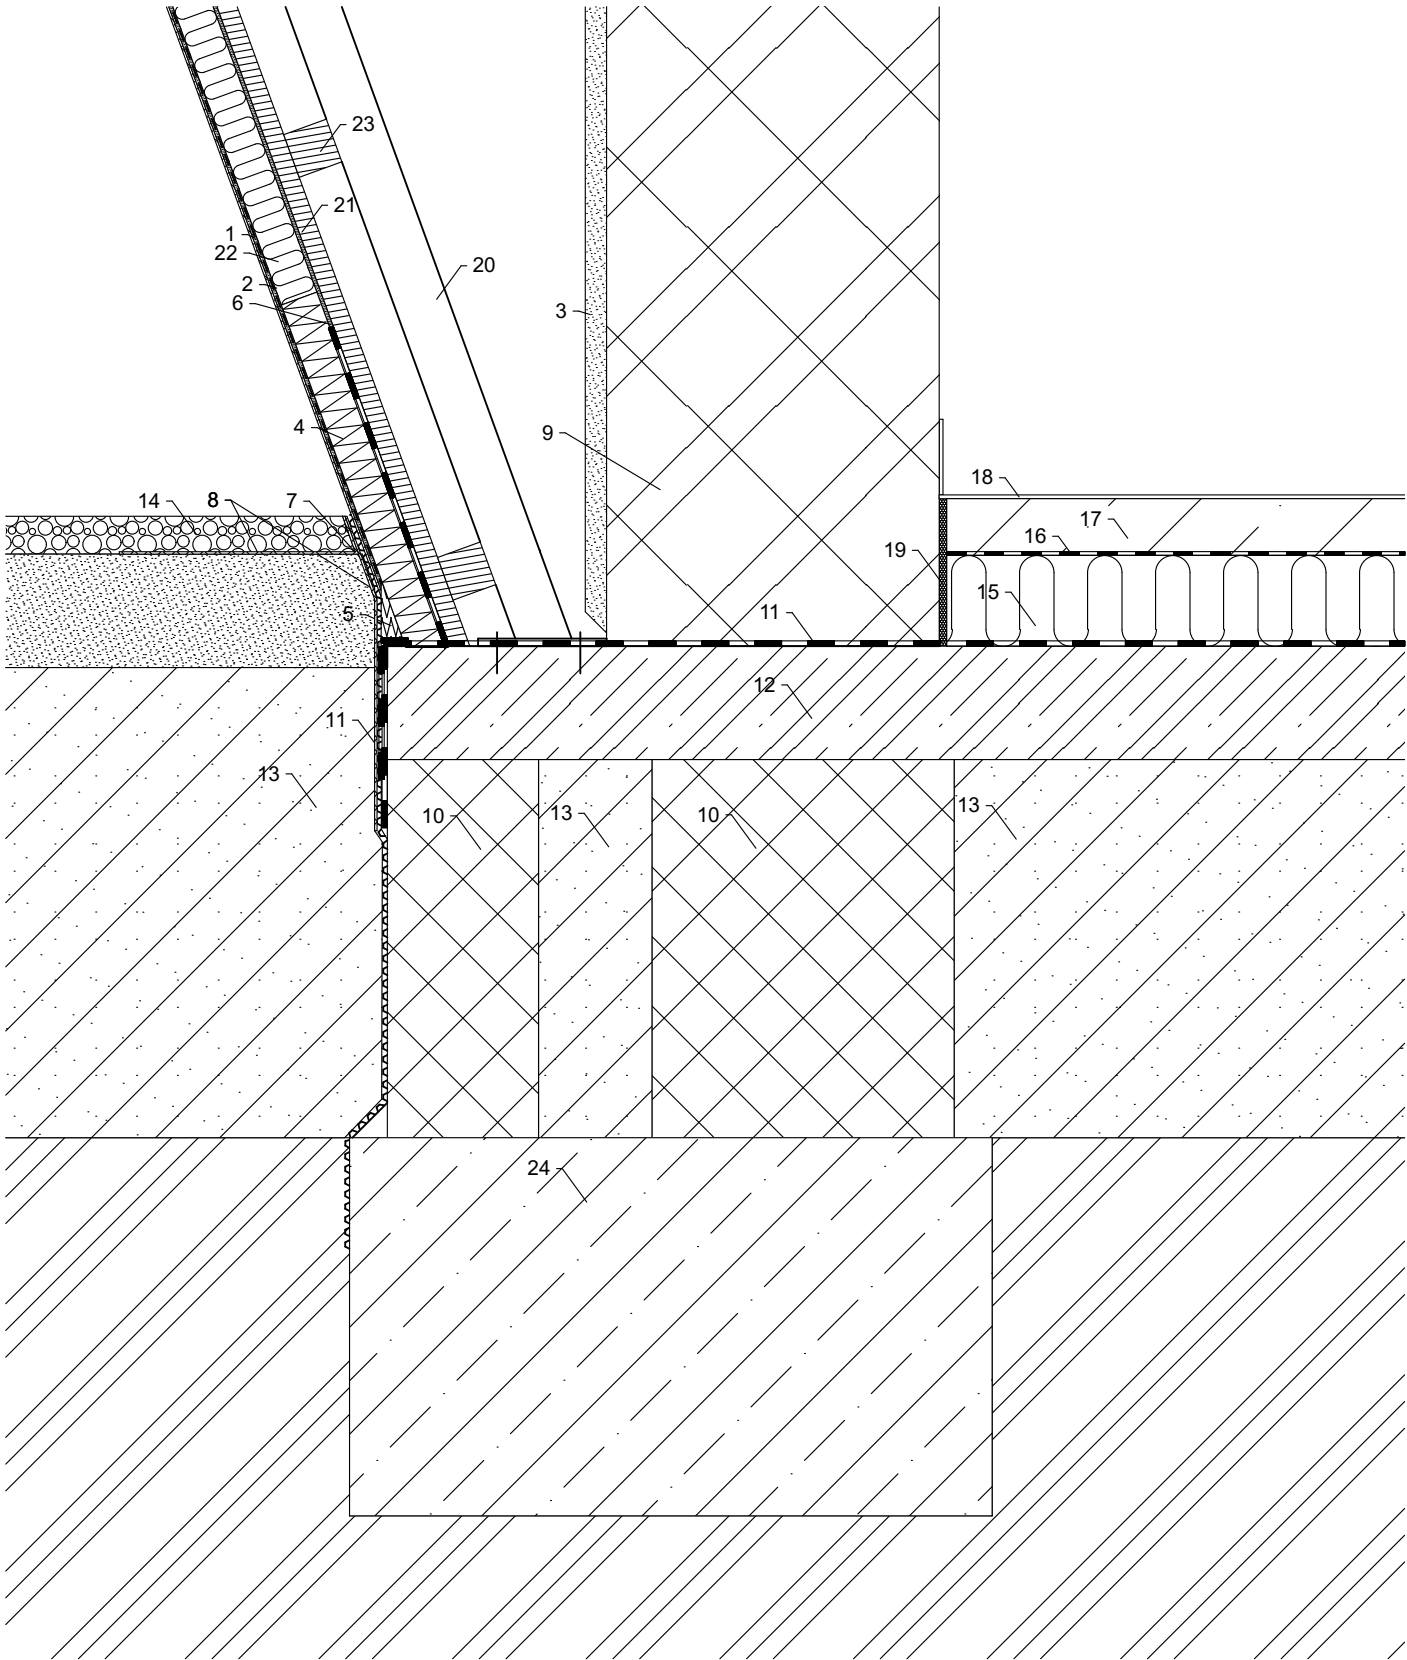

LEGENDA:

- 1 - TENKOVrstvá PROBARVENÁ SILIKONOVÁ OMÍTKA
- 2 - LEPÍČÍ STĚRKA VYZTUŽENÁ SKLOTEXTILNÍ SÍŤOVINOÚ
- 3 - TEPELNĚIZOLAČNÍ PERLITOVÁ OMÍTKA
- 4 - TEPELNÁ IZOLACE Z EXTRUDOVANÉHO POLYSTYRENU XPS
- 5 - KLÍN Z TEPELNÉ IZOLACE Z EXTRUDOVANÉHO POLYSTYRENU XPS
- 6 - LEPÍČÍ A STĚRKOVÁ HMOTNA NA BÁZI CEMENTU
- 7 - NOPOVÁ FÓLIE
- 8 - SEPARAČNÍ VRSTVA - NETKANÁ GEOTEXTÍLIE ZE 100% POLYPROPYLENU (300g/m²)
- 9 - ZDIVO Z KERAMICKÝCH TVÁRNIC PLNĚNÉ MW TL. 440mm
- 10 - ZDIVO ZE ZTRACENÉHO BEDNĚNÍ VYLITÉ BETONEM C16/20
- 11 - HYDROIZOLACE Z ASFALTOVÝCH PÁSŮ
- 12 - PODKLADNÍ BETONOVÁ DESKA
- 13 - HUTNĚNÝ ŠTĚRKOVÝ NÁSYp- fr. 0-32mm
- 14 - OKAPOVÝ CHODNÍK Z KAČÍRKU
- 15 - TEPELNÁ IZOLACE Z POLYSTYRENU EPS 150
- 16 - SEPARAČNÍ PE FÓLIE
- 17 - BETONOVÁ MAZANINA
- 18 - VINILOVÁ PODLAHA LEPENÁ
- 19 - SEPARAČNÍ PODLAHOVÝ PÁSEK
- 20 - OCELOVÝ PROFIL KONSTRUKCE MONTOVANÉ STĚNY
- 21 - DESKA OSB S ROVNOU HRANOU
- 22 - TEPELNÁ IZOLACE Z EPS 70F
- 23 - DŘEVĚNÉ LATĚ PRO KOTVENÍ OSB DESEK
- 24 - BETONOVÝ ZÁKLADOVÝ PAS

0,000 = ÚROVEŇ ČISTÉ PODLAHY 1.NP = 461,50 m n.m. BpV

Název stavby:					
VÝSTAVBA NOVÉ VÝJEZDOVÉ ZÁKLADNY ZZS PAK VE SVITAVÁCH					
Místo stavby:					
k.ú. Svitavy - předměstí, lokalita Nad Lomem, p.č. 1693/1					
Objednatel: Zdravotnická záchranná služba Pardubického kraje, Průmyslová 450, 530 03 Pardubice					
Generální projektant: APOLO CZ s.r.o., Tyršova 155, 572 01 Políčka		<div><div></div><div>APOLO CZ s.r.o. Tyršova 155, 572 01 Políčka + 420 461 722 204 apolof@apolocz.cz www.apolocz.cz</div></div>	Autorizační razítko:		
Autor návrhu: Ing. arch. Karel Šrámek			<div></div>		
HIP: Miroslav Stejskal					
Projektant: Ing. Michaela Kopecká					
Zodp. projektant: Ing. Martin Kozáček					
Kraj:	Pardubický	Formát	2 A4	Číslo zakázky:	P2221
Stav. úřad:	Svitavy	Revize:	00	Datum	03/2023
Stupeň PD: DOKUMENTACE PRO PROVEDENÍ STAVBY					
Objekt: D1-01 VÝJEZDOVÁ ZÁKLADNA					
Část: D1-01-1 ARCHITEKTONICKO STAVEBNÍ ŘEŠENÍ					
Obsah přílohy: DETAIL D09 - ŠIKMÁ STĚNA, SOKL					
Označení přílohy:				D1-01-1.26	
Měřítko:				1:10	
Číslo paré:					