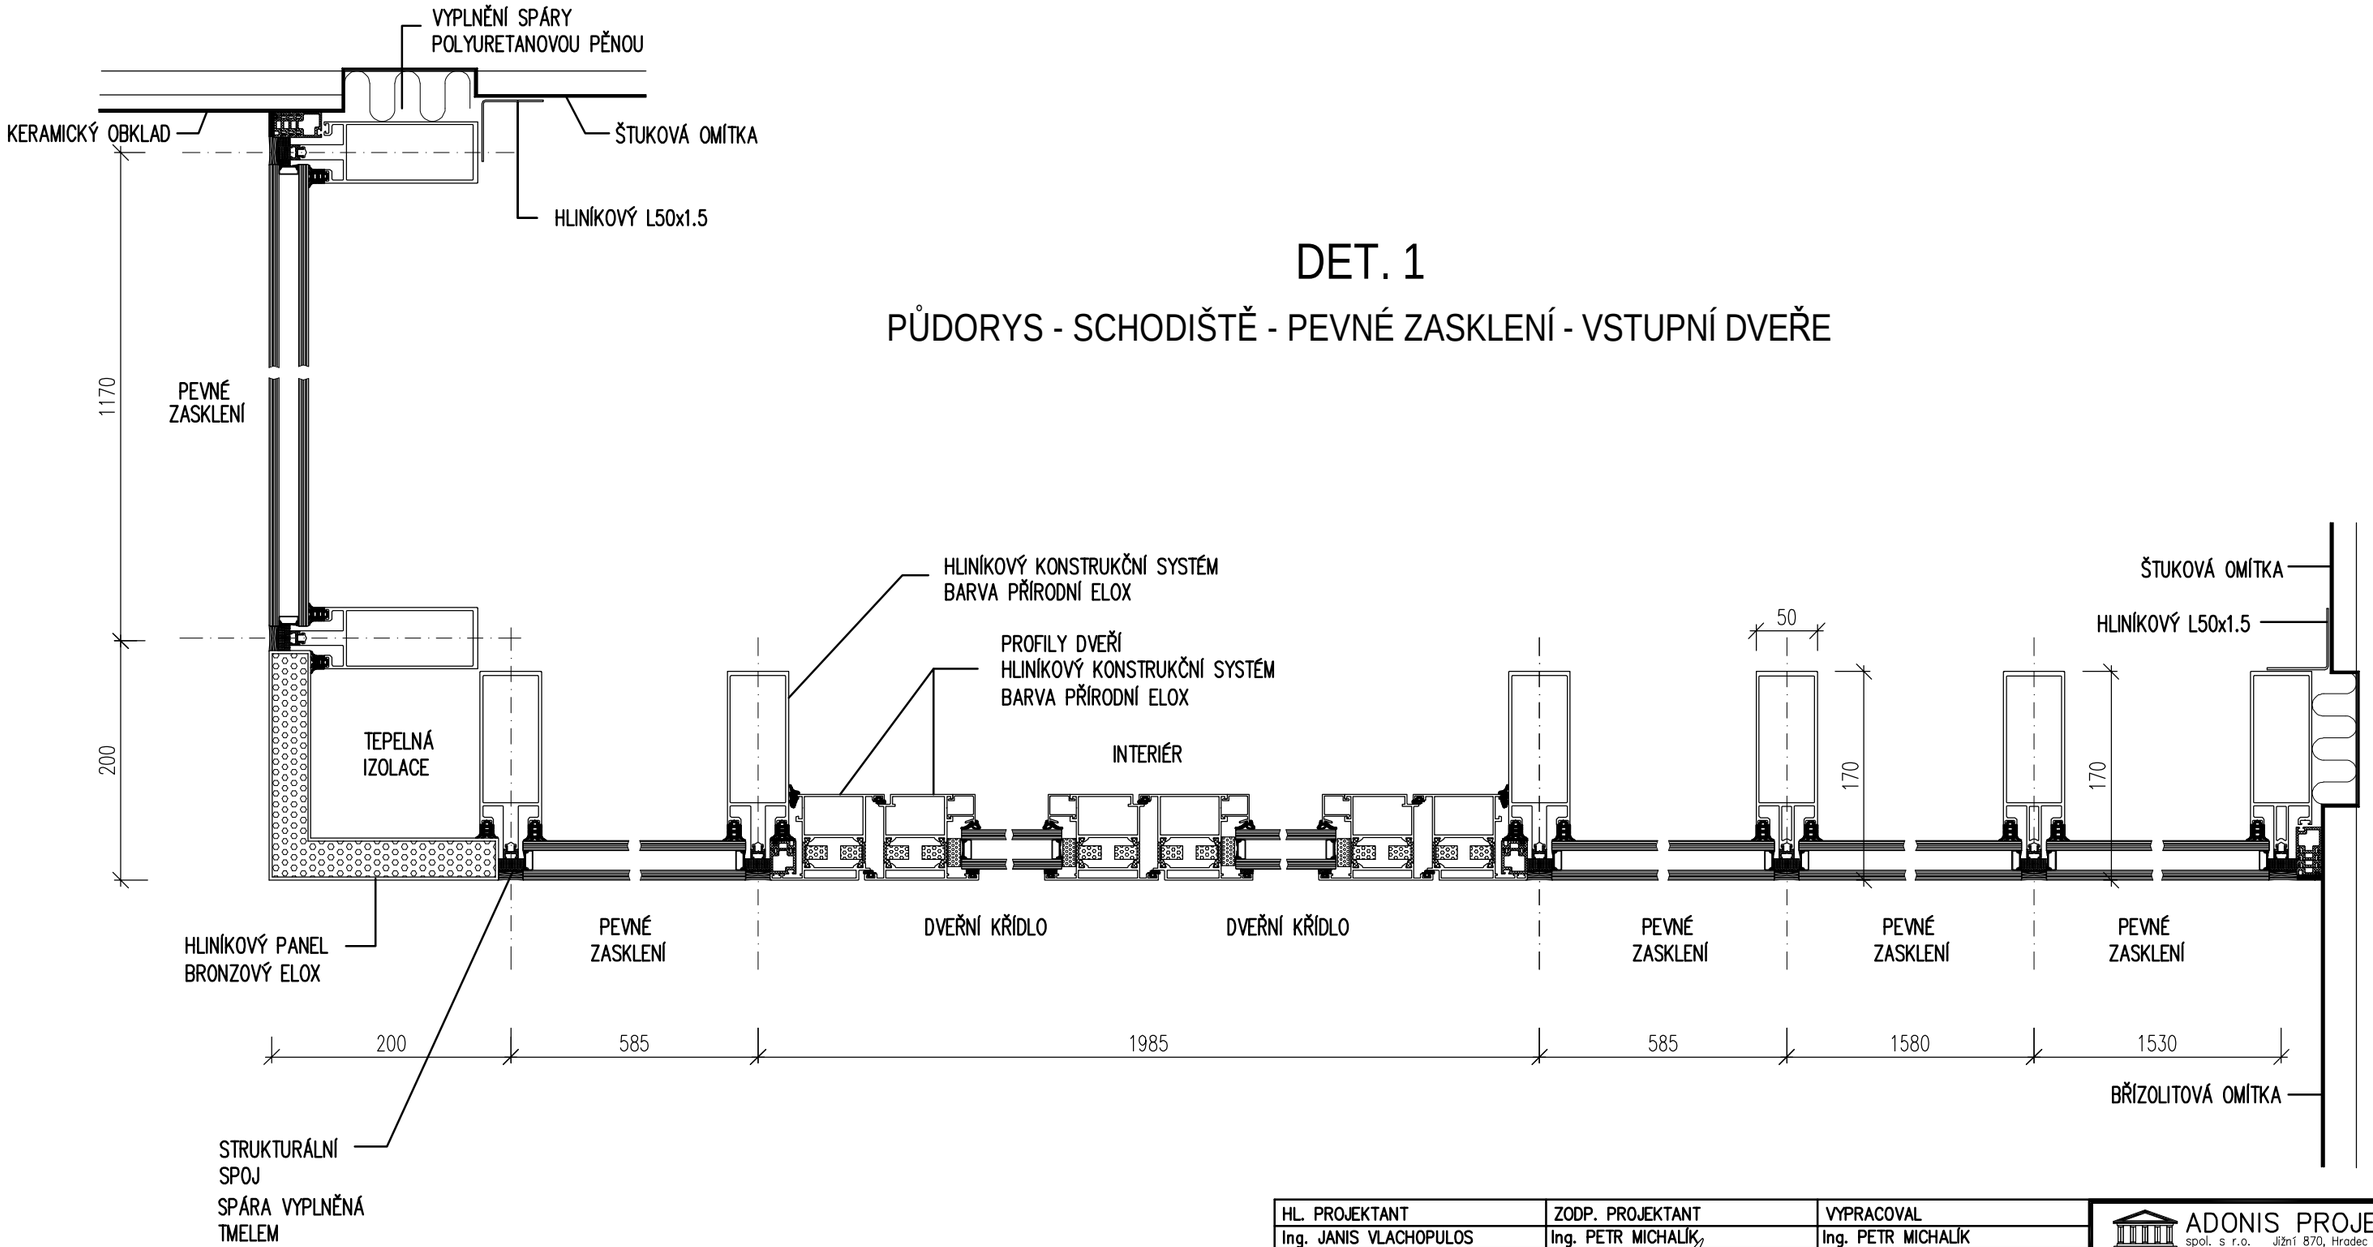

DET. 1

PŮDORYS - SCHODIŠTĚ - PEVNÉ ZASKLENÍ - VSTUPNÍ DVEŘE

HL. PROJEKTANT	ZODP. PROJEKTANT	VYPRACOVAL
Ing. JANIS VLACHOPULOS	Ing. PETR MICHALÍK	Ing. PETR MICHALÍK
		Ing. JITKA MICHALÍKOVÁ

ADONIS PROJEKT
spol. s r.o. Jižní 870, Hradec Králové
tel. : +420 494 940 345
IČ : 62024447 www.adonisprojekt.cz

SPOLEČNOST PRO REKONSTRUKCE PAMÁTEK
ŠKROUPOVA 441/9
500 02 HRADEC KRÁLOVÉ
INRECO S.R.O.
mobil 775 777 810
e-mail: info@inreco.cz

AUTOR	ING. PETR ROHLÍČEK
VED. PROJ.	
ZOD. PROJ.	ING. PETR MICHALÍK
KONTROLA	
SPOLUPRÁCE	

KRAJ	PARDUBICKÝ
KATASTRÁLNÍ ÚZEMÍ	PARDUBICE 717657
OBJEDNATEL	PARDUBICKÝ KRAJ, KOMENSKÉHO NÁMĚSTÍ 125,532 11 PARDUBICE
AKCE	SPŠPS PARDUBICE OPRAVA PROSKLENÝCH STĚN BUDOVY A VITRÁŽÍ
VÝKRES	SO 01 VZOROVÉ ŘEZY OBVODOVÝM PLÁŠTĚM DET. 1

ČÍSLO PARÉ	
STUPEŇ (VÝBĚR DODAVATELE)	DSP
FORMÁT	2 A4
MĚŘ.	1 : 5
DATUM	03/2015
PROF.	D.1.1.
VÝK.Č.	12