SEVERNÍ FASÁDA

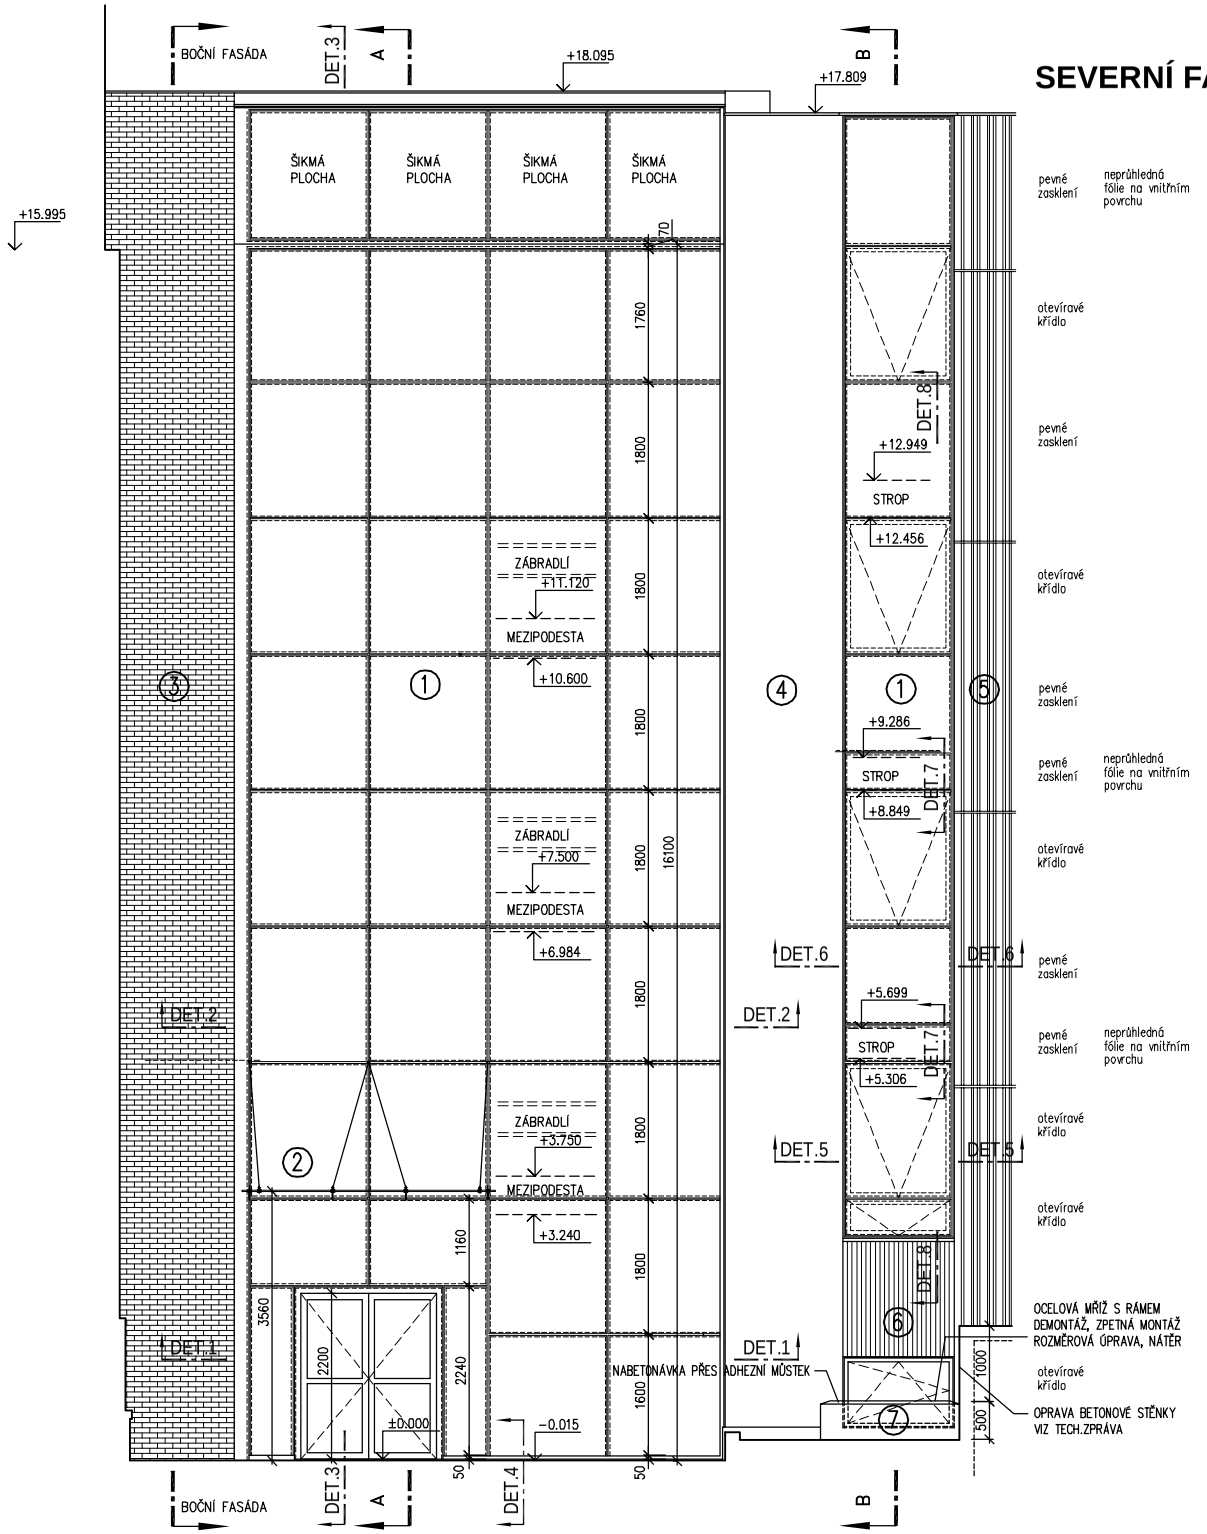

BOČNÍ FASÁDA

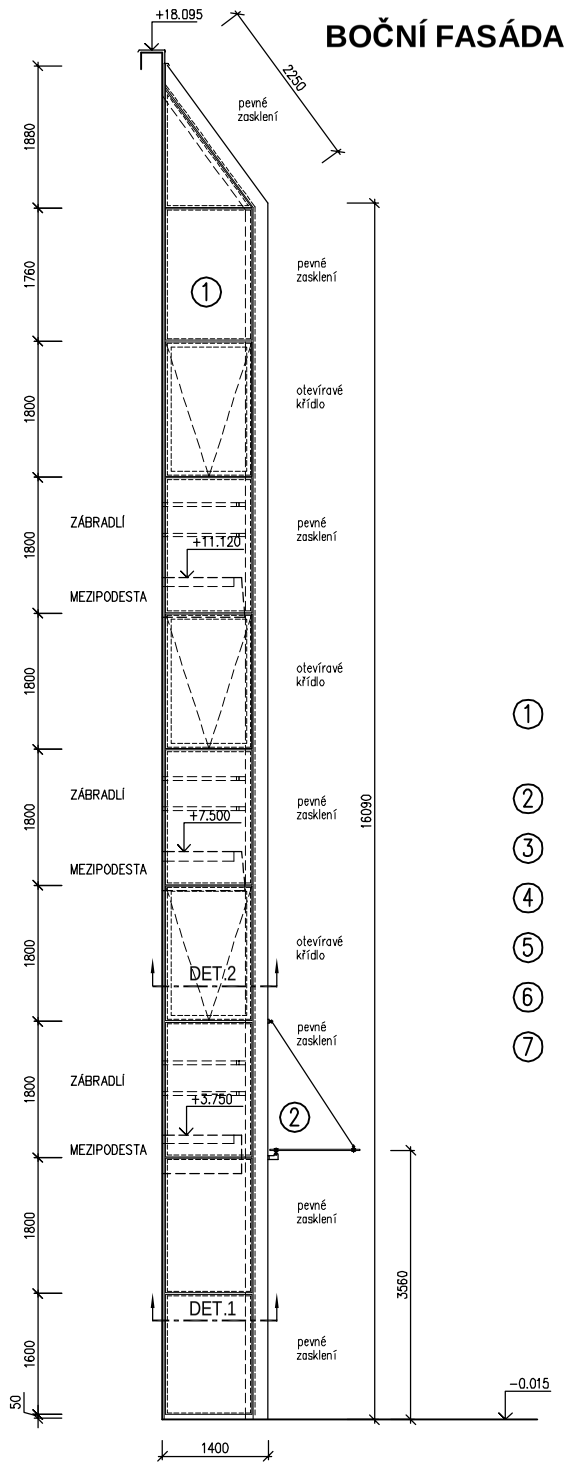

1. NOVÝ STRUKTURÁLNÍ PROSKLENÝ OBVODOVÝ PLÁŠŤ SE SKRYTÝMI PROFILY REFLEXNÍ VRSTVA, ZABARVENÍ SKEL DO BRONZOVA
2. SKLENĚNÁ MARKÝZA, NEREZOVÉ KOTEVNÍ PRVKY
3. STÁVAJÍCÍ OBKLAD FASÁDY KERAMIKOU – HLADKÉ PÁSKY
4. STÁVAJÍCÍ BŘIZOLITOVÁ OMÍTKA
5. STÁVAJÍCÍ PLECHOVÝ OBKLAD FASÁDY
6. STÁVAJÍCÍ KERAMICKÝ OBKLAD – 3D STRUKTURA
7. BETONOVÝ ANGLICKÝ DVOREK

PŮDORYS 1. NP

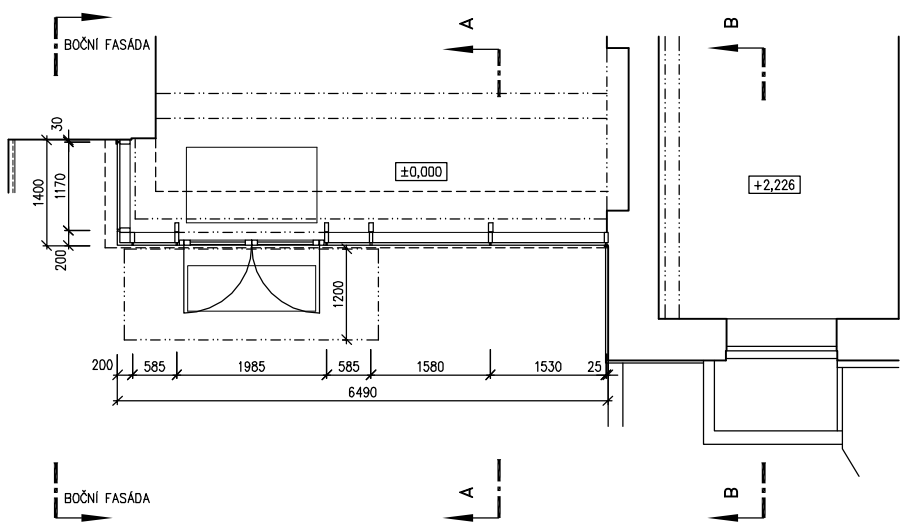

HL. PROJEKTANT	ZODP. PROJEKTANT	VYPRACOVAL
Ing. JANIS VLACHOPULOS	Ing. PETR MICHALÍK	Ing. PETR MICHALÍK
		Ing. JITKA MICHALÍKOVÁ

ADONIS PROJEKT spol. s r.o. Jižní 870, Hradec Králové
tel. : +420 494 940 345
IČ : 62024447 www.adonisprojekt.cz

SPOLEČNOST PRO REKONSTRUKCE PAMÁTEK
INRECO S.R.O.
ŠKROUPOVA 441/9
500 02 HRADEC KRÁLOVÉ
mobil 775 777 810
e-mail: info@inreco.cz

AUTOR	ING. PETR ROHLÍČEK
VED. PROJ.	
ZOD. PROJ.	ING. PETR MICHALÍK
KONTROLA	
SPOLUPRÁCE	

KRAJ	PARDUBICKÝ
KATASTRÁLNÍ ÚZEMÍ	PARDUBICE 717657
OBJEDNATEL	PARDUBICKÝ KRAJ, KOMENSKÉHO NÁMĚSTÍ 125,532 11 PARDUBICE
AKCE	SPŠPS PARDUBICE OPRAVA PROSKLENÝCH STĚN BUDOVY A VITRÁŽÍ
VÝKRES	SO 01 FASÁDY

ČÍSLO PARÉ	
STUPEŇ (VÝBĚR DODAVATELE)	DPS
FORMÁT	2 A4
MĚŘ.	1 : 100
DATUM	02/2015
PROF.	D.1.1.
VÝK.Č.	11