
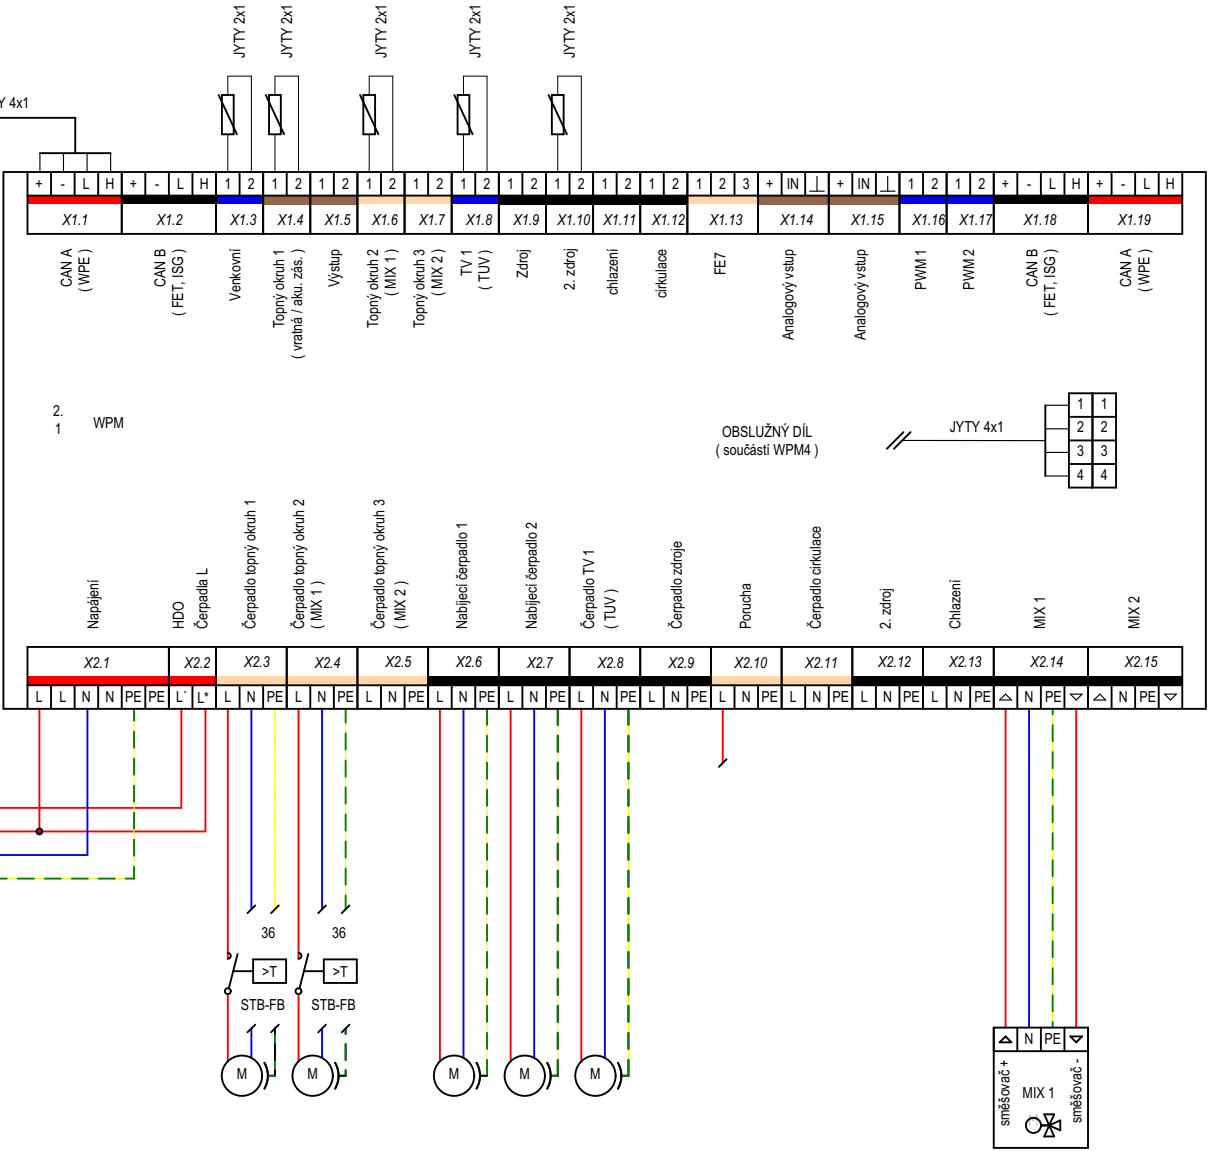
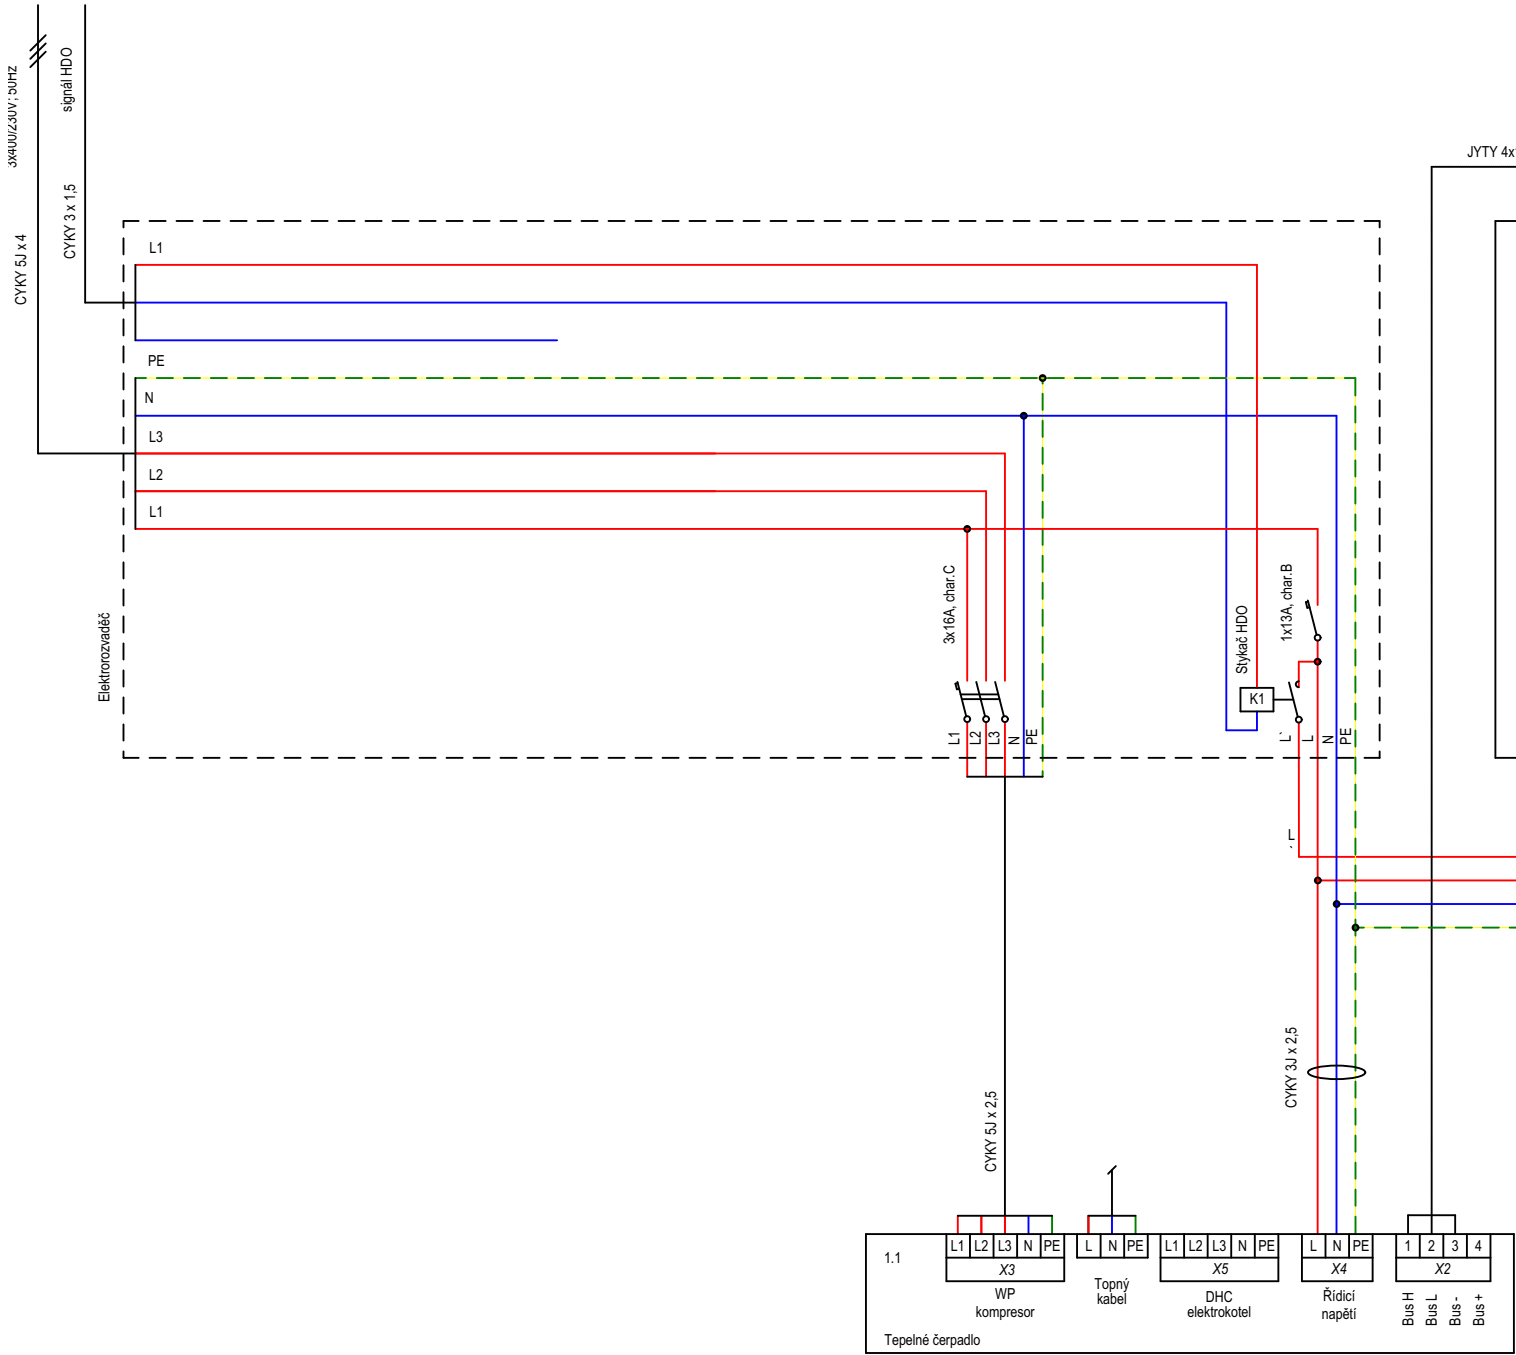


SCHÉMA ZAPOJENÍ
1:35

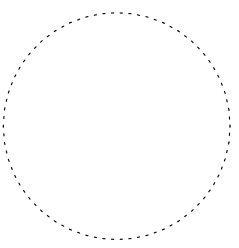

0,000 = ÚROVEŇ ČISTÉ PODLAHY 1.NP = 370,20 m n.m. BpV

Název stavby:				
VÝSTAVBANOVÉ VÝJEZDOVÉ ZÁKLADNY ZZS PAK V LITOMYŠLI				
Místo stavby:				
k.ú. Litomyšl, p.č. 1266/13, ul. Průmyslová				
Objednatel: Zdravotnická záchránná služba Pardubického kraje, Průmyslová 450, 530 03 Pardubice				
Generální projektant: APOLO CZ s.r.o., Tyršova 155, 572 01 Polička		 APOLO CZ s.r.o. Tyršova 155, 572 01 Polička + 420 461 722 204 apolo@apoloc.cz www.apoloc.cz		
Autor návrhu: Ing. arch. Karel Šrámek				
HIP: Miroslav Stejskal				
Projektant: Ing. Václav Dvořák				
Zodp. projektant: Ing. Martin Kozáček				
Kraj: Pardubický	Formát: 6 A4	Číslo zakázky: P2421		
Stav. úřad: Litomyšl	Revize: 00	Datum: 02/2023		
Stupeň PD: DOKUMENTACE PRO PROVEDENÍ STAVBY				
Objekt: D1-01 VÝJEZDOVÁ ZÁKLADNA				
Část: D1-01-6 ZAŘÍZENÍ PRO VYTÁPĚNÍ			Označení přílohy: D1-01-6.05	Číslo paré:
Obsah přílohy: SCHÉMA ZAPOJENÍ			Měřítko: 1:35	