


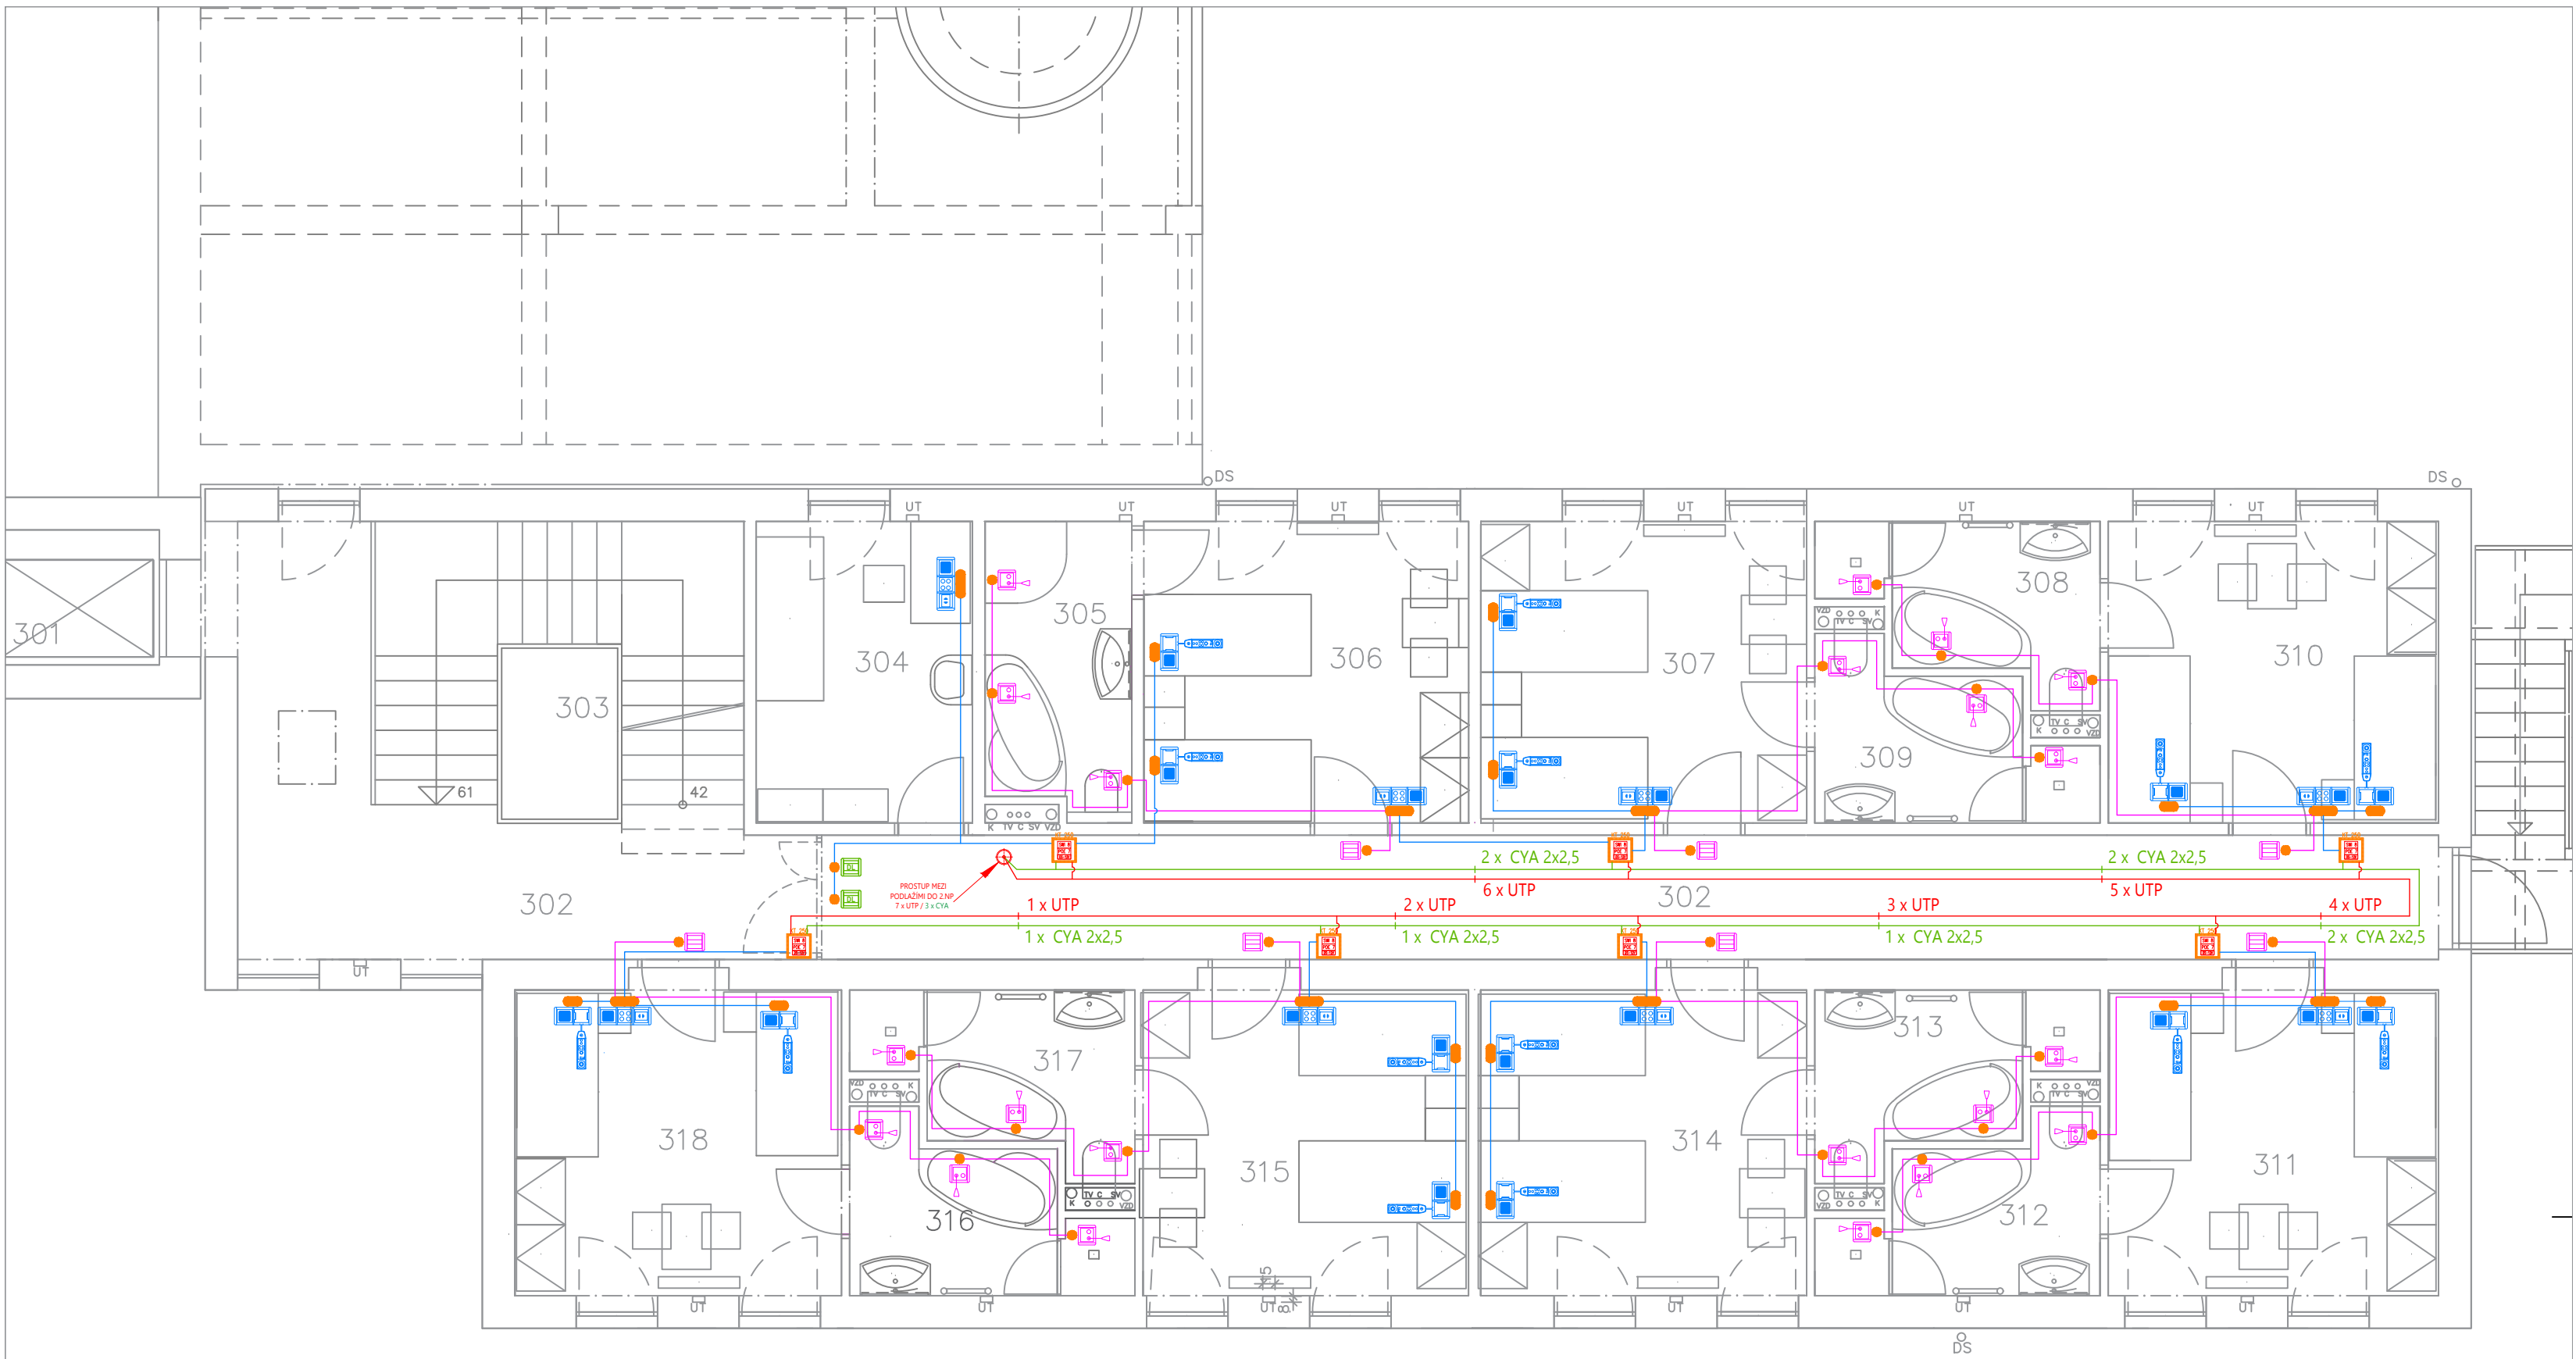

LEGENDA PRVKŮ KUMUNIKAČNÍHO ZAŘÍZENÍ SESTRA-PACIENT			
ZNAČENÍ	NÁZEV	ROZMĚRY	INSTALACE
	Hlavní terminál	338x210-235x195	Zásuvka terminálu
	Zásuvka terminálu	82x82x23	KU 68
	Telefonní zásuvka IN-OUT	82x82x23	KU 68
	Datový rozvaděč 19"/ 6U	600x370x395	KU 68 KO 125 E
	Datový rozvaděč 19"/ 9U	600x500x395	KU 68 KO 125 E
	Datový rozvaděč 19"/ 12U	600x635x395	KU 68 KO 125 E
	Datový rozvaděč 19"/ 15U	600x765x395	KU 68 KO 125 E
	Datový rozvaděč 19"/ 22U	600x1100x600	KU 68 KO 125 E
	Datový rozvaděč 19"/ 42U	600x1970x600	KU 68 KO 125 E
	Nápoječní zdroj + lokální server	483x133x255_(3U)	RA 19"
	Pomocný nápoječní zdroj	245x68x39_(3U)	RA 19"
	Rozvaděcí panel 8x230V 19"	485x43x45_(2U)	RA 19"
	Univerzální police	485x43x184_(1U)	RA 19"
	Router	113x89x28	US 19"
	Datový přepínač	483x43x170 (1U)	RA19"
	Nápoječní injektor	483x43x122 (1U)	RA19"
	Datový přepínač	160x102x29	KT 250
	Nápoječní injektor	146x87x15	KT 250
	Nápoječní modul 12V	50x25x20	/
	SQL server – velký do 30-ti oddělení	483x42x184_(1U)	RA 19"
	SQL server – malý do 5-ti oddělení	170x170x35	US 19"
	Pokojevý terminál	82x82x56	KU 68
	Pokojevý terminál hovorový s bezdrátovým modulem WR	220x82x23	KP 64/3
	Zásuvka pacienta s držákem a reproduktorem	151x82x39	KP 64/2
	Terminál pacienta s tlačítkem volání ošetřovatelky	52x198x23	Zásuvka pacienta

LEGENDA PRVKŮ KUMUNIKAČNÍHO ZAŘÍZENÍ SESTRA-PACIENT			
ZNAČENÍ	NÁZEV	ROZMĚRY	INSTALACE
	IP Orientační směrové svítidlo	82x82x56	KU 68
	Svítidlo signalizační	82x82x56	KU 68
	Tlačítko rušení volání	82x82x23	KU 68
	Táhlo nouzového volání	82x82x23	KU 68
	Táhlo a tlačítko nouzového volání	82x82x23	KU 68
	Tlačítko nouzového volání	82x82x23	KU 68
LEGENDA PRVKŮ EL. VEDENÍ PRO ZAŘÍZENÍ SESTRA-PACIENT			
ZNAČENÍ	NÁZEV	ROZMĚRY	INSTALACE
	Instalační krabice pod omítku KU 68	73,5x73,5x43	Zdivo
	Instalační dvojkabice pod omítku KP 64/2	142x71x45	Zdivo
	Instalační dvojkabice pod omítku KP 64/3	213x71x45	Zdivo
	Instalační krabice pod omítku KO 250	233x175x78	Zdivo
	Zásuvka 230V / AC	73,5x73,5x43	Zdivo
	Kabel UTP Cat5e, LSQH pro připojení signalizačního svítidla CL, nouzového tlačítka EB, táhla EC, nouzového táhla s tlačítkem EBC k pokojeovým terminálům.		
	Kabel UTP Cat5e, LSQH pro připojení zásuvek pacienta BC, pokojeových terminálů RT, zásuvek hlavního terminálu MI, směrových IP světel DL, k distribučním SWITCH/POE.		
	Kabel UTP Cat5e, LSQH , hlavní potažený trasa kabeláže od RACKU k distribučním SWITCH/POE		
	Kabel CVA 2x2,5 pro napájení distribučních SWITCH/POE		
	Prostup mezi jednotlivými NP pro kabelovou trasu.		

TABULKA MÍSTNOSTÍ

ČÍSLO MÍSTN.	NÁZEV – ÚČEL MÍSTNOSTI	PLOCHA m ²
301	VÝTAHOVÁ ŠACHTA	3,32
302	CHODBA	56,23
303	SCHODIŠTĚ DO 2.NP	12,77
304	VÝŠETŘOVNA	9,82
305	KOUPELNA	6,29
306	2L POKOJ	14,74
307	2L POKOJ	15,50
308	KOUPELNA	5,93
309	KOUPELNA	5,95

ČÍSLO MÍSTN.	NÁZEV – ÚČEL MÍSTNOSTI	PLOCHA m ²
310	2L POKOJ	15,39
311	2L POKOJ	15,93
312	KOUPELNA	5,93
313	KOUPELNA	6,10
314	2L POKOJ	15,86
315	2L POKOJ	15,76
316	KOUPELNA	5,93
317	KOUPELNA	6,10
318	2L POKOJ	15,58

Kreslil:	Mojmír Seget		 Valašské Meziříčí, Henry 825, 757 01 IČ: 25365312 DIČ: CZ25365312	
Vypracoval: .	Mojmír Seget			
Kontroloval:	Josef Nachtygal			
Investor:	REHABILITAČNÍ ÚSTAV BRANDÝS NAD ORLICÍ		Stav PD:	DPS
Název stavby:	PARK PAVILON BRANDÝS NAD ORLICÍ		Číslo zakázky:	07/2022
Stavební objekt:	3.NP		Arch. nr.:	
Část:	Systém Pacient / Sestra HCC - 07 IP		Datum:	1/2020
			Format:	12 A4
			Měřítko:	Číslo výkresu:
			1:100	06