


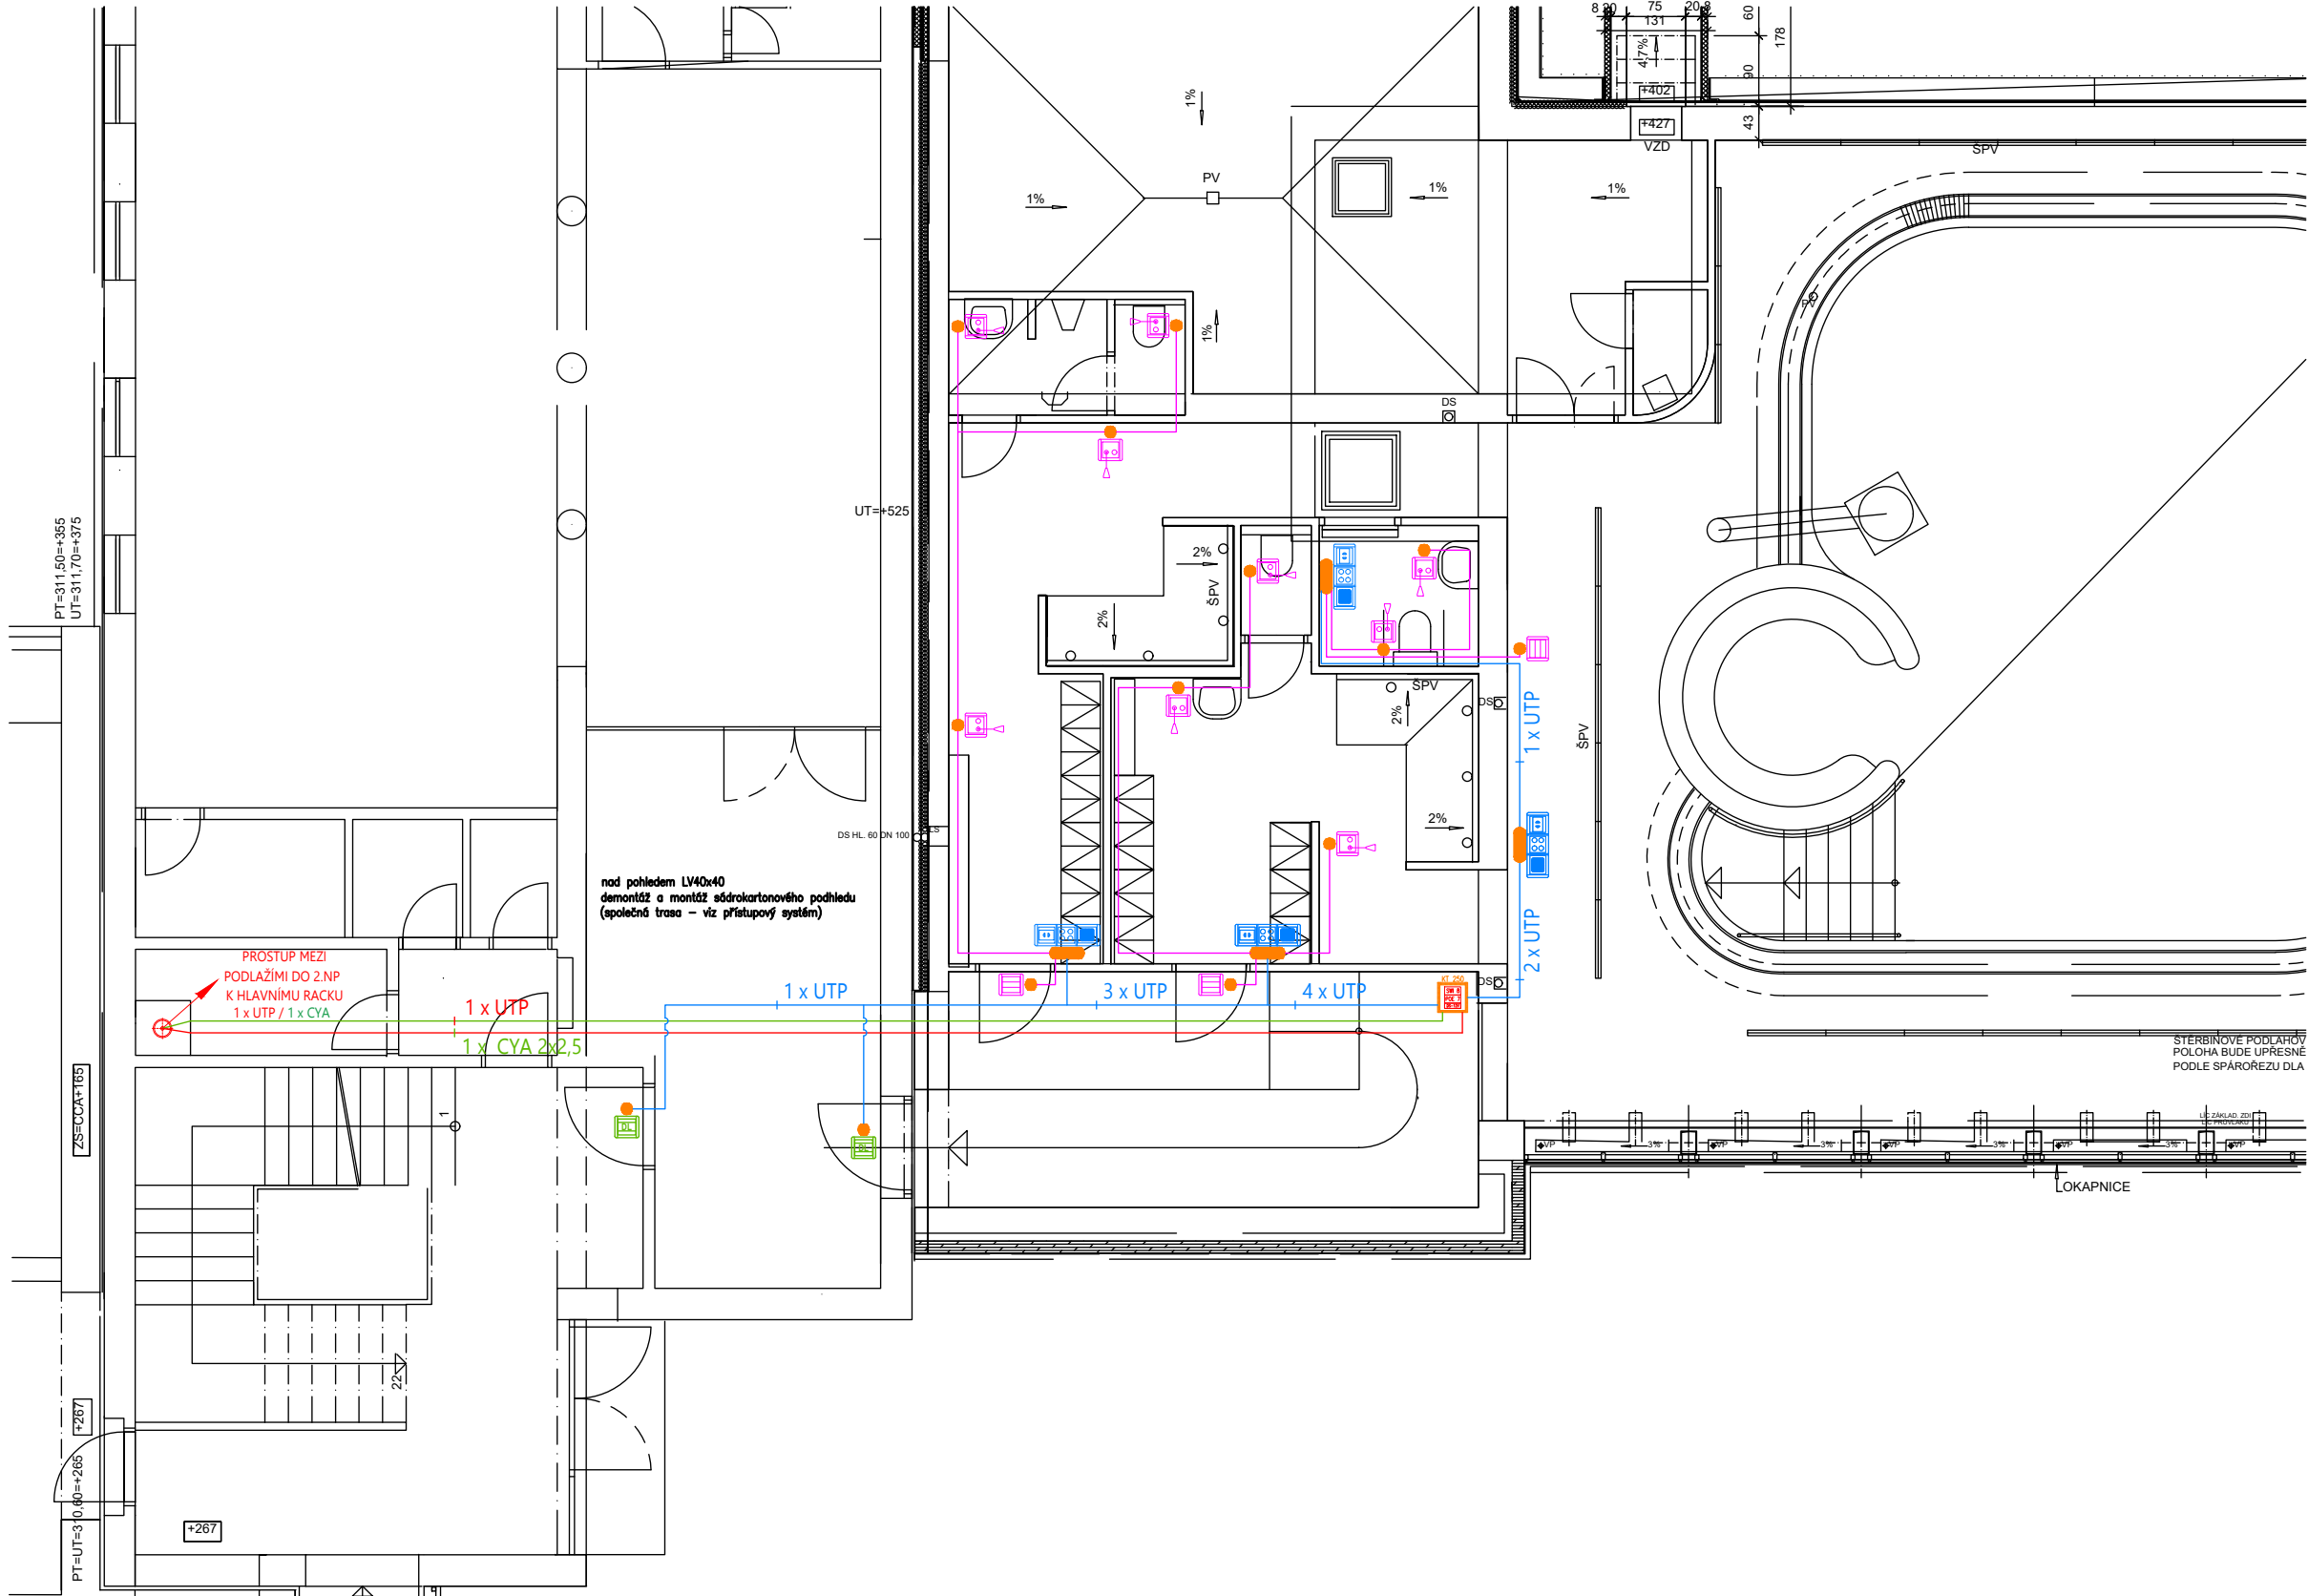

LEGENDA PRVKŮ KUMUNIKAČNÍHO ZAŘÍZENÍ SESTRA-PACIENT			
ZNAČENÍ	NÁZEV	ROZMĚRY	INSTALACE
	Hlavní terminál	338x210-235x195	Zásuvka terminálu
	Zásuvka terminálu	82x82x23	KU 68
	Telefonní zásuvka IN-OUT	82x82x23	KU 68
	Datový rozvaděč 19"/ 6U	600x370x395	KU 68 KO 125 E
	Datový rozvaděč 19"/ 9U	600x500x395	KU 68 KO 125 E
	Datový rozvaděč 19"/ 12U	600x635x395	KU 68 KO 125 E
	Datový rozvaděč 19"/ 15U	600x765x395	KU 68 KO 125 E
	Datový rozvaděč 19"/ 22U	600x1100x600	KU 68 KO 125 E
	Datový rozvaděč 19"/ 42U	600x1970x600	KU 68 KO 125 E
	Nápoječní zdroj + lokální server	483x133x255_(3U)	RA 19"
	Pomocný nápoječní zdroj	245x68x39_(3U)	RA 19"
	Rozvaděč panel 8x230V 19"	485x43x45_(2U)	RA 19"
	Univerzální police	485x43x184_(1U)	RA 19"
	Router	113x89x28	US 19"
	Datový přepínač	483x43x170 (1U)	RA19"
	Nápoječní injektor	483x43x122 (1U)	RA19"
	Datový přepínač	160x102x29	KT 250
	Nápoječní injektor	146x87x15	KT 250
	Nápoječní modul 12V	50x25x20	/
	SQL server - velký do 30-ti oddělení	483x42x184_(1U)	RA 19"
	SQL server - malý do 5-ti oddělení	170x170x35	US 19"

LEGENDA PRVKŮ KUMUNIKAČNÍHO ZAŘÍZENÍ SESTRA-PACIENT			
ZNAČENÍ	NÁZEV	ROZMĚRY	INSTALACE
	IP Orientační směrové svítidlo	82x82x56	KU 68
	Svítidlo signalizační	82x82x56	KU 68
	Tlačítko rušení volání	82x82x23	KU 68
	Těhlo nouzového volání	82x82x23	KU 68
	Těhlo a tlačítko nouzového volání	82x82x23	KU 68
	Tlačítko nouzového volání	82x82x23	KU 68
	Pokojeový terminál	82x82x56	KU 68
	Pokojeový terminál hovorový s bezdrátovým modulem WR	220x82x23	KP 64/3
	Zásuvka pacienta s držákem a reproduktorem	151x82x39	KP 64/2
	Terminál pacienta s tlačítkem volání ošetřovatelky	52x198x23	Zásuvka pacienta

LEGENDA PRVKŮ EL. VEDENÍ PRO ZAŘÍZENÍ SESTRA-PACIENT			
ZNAČENÍ	NÁZEV	ROZMĚRY	INSTALACE
	Instalační krabice pod omítku KU 68	73,5x73,5x43	Zdivo
	Instalační dvojkrabice pod omítku KP 64/2	142x71x45	Zdivo
	Instalační dvojkrabice pod omítku KP 64/3	213x71x45	Zdivo
	Instalační krabice pod omítku KO 250	233x175x78	Zdivo
	Zásuvka 230V / AC	73,5x73,5x43	Zdivo
	Kabel UTP Cat5e, LS0H pro připojení signalizačního svítidla CL, nouzového tlačítka EB, těhla EC, nouzového těhla s tlačítkem EBC k pokojeovým terminálům.		
	Kabel UTP Cat5e, LS0H pro připojení zásuvek pacienta BC, pokojeových terminálů RT, zásuvek hlavního terminálu MT, směrových IP světél DL, k distribučním SWITCH/POE.		
	Kabel UTP Cat5e, LS0H , hlavní potažní trasa kabeláže od RACKU k distribučním SWITCH/POE.		
	Kabel CYA 2x2,5 pro napájení distribučních SWITCH/POE.		
	Prostup mezi jednotlivými NP pro kabelovou trasu.		

Kreslil:	Mojmír Seget		 Valašské Meziříčí, Hemy 825, 757 01 IČ: 25365312 DIČ: CZ25365312	
Vypracoval:	Mojmír Seget			
Kontroloval:	Josef Nachtygal			
Investor: REHABILITAČNÍ ÚSTAV BRANDÝS NAD ORLICÍ			Stav PD:	DPS
Název stavby: PARK PAVILON - BAZÉN BRANDÝS NAD ORLICÍ			Číslo zakázky:	07/2022
Stavební objekt: 1.NP			Arch. nr.:	
Část: Systém Pacient / Sestra HCC - 07 IP			Datum:	1/2020
			Format:	12 A4
			Měřítko:	Číslo výkresu:
			1:100	07