
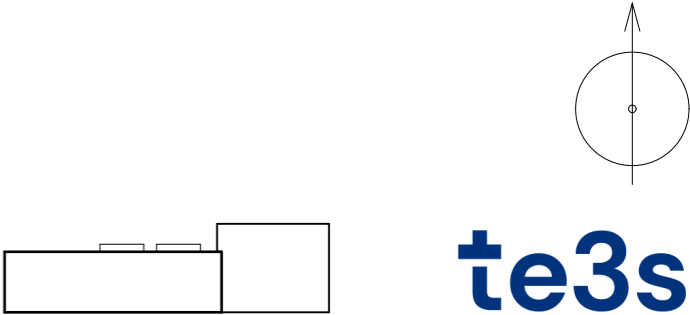


LEGENDA:

- ŘEŠENÉ ÚZEMÍ
- ÚZEMÍ DOTČENÝCH PARCEL
- NAPOJENÍ NA PLÁNOVANOU
DOPRAVNÍ INFRASTRUKTURU

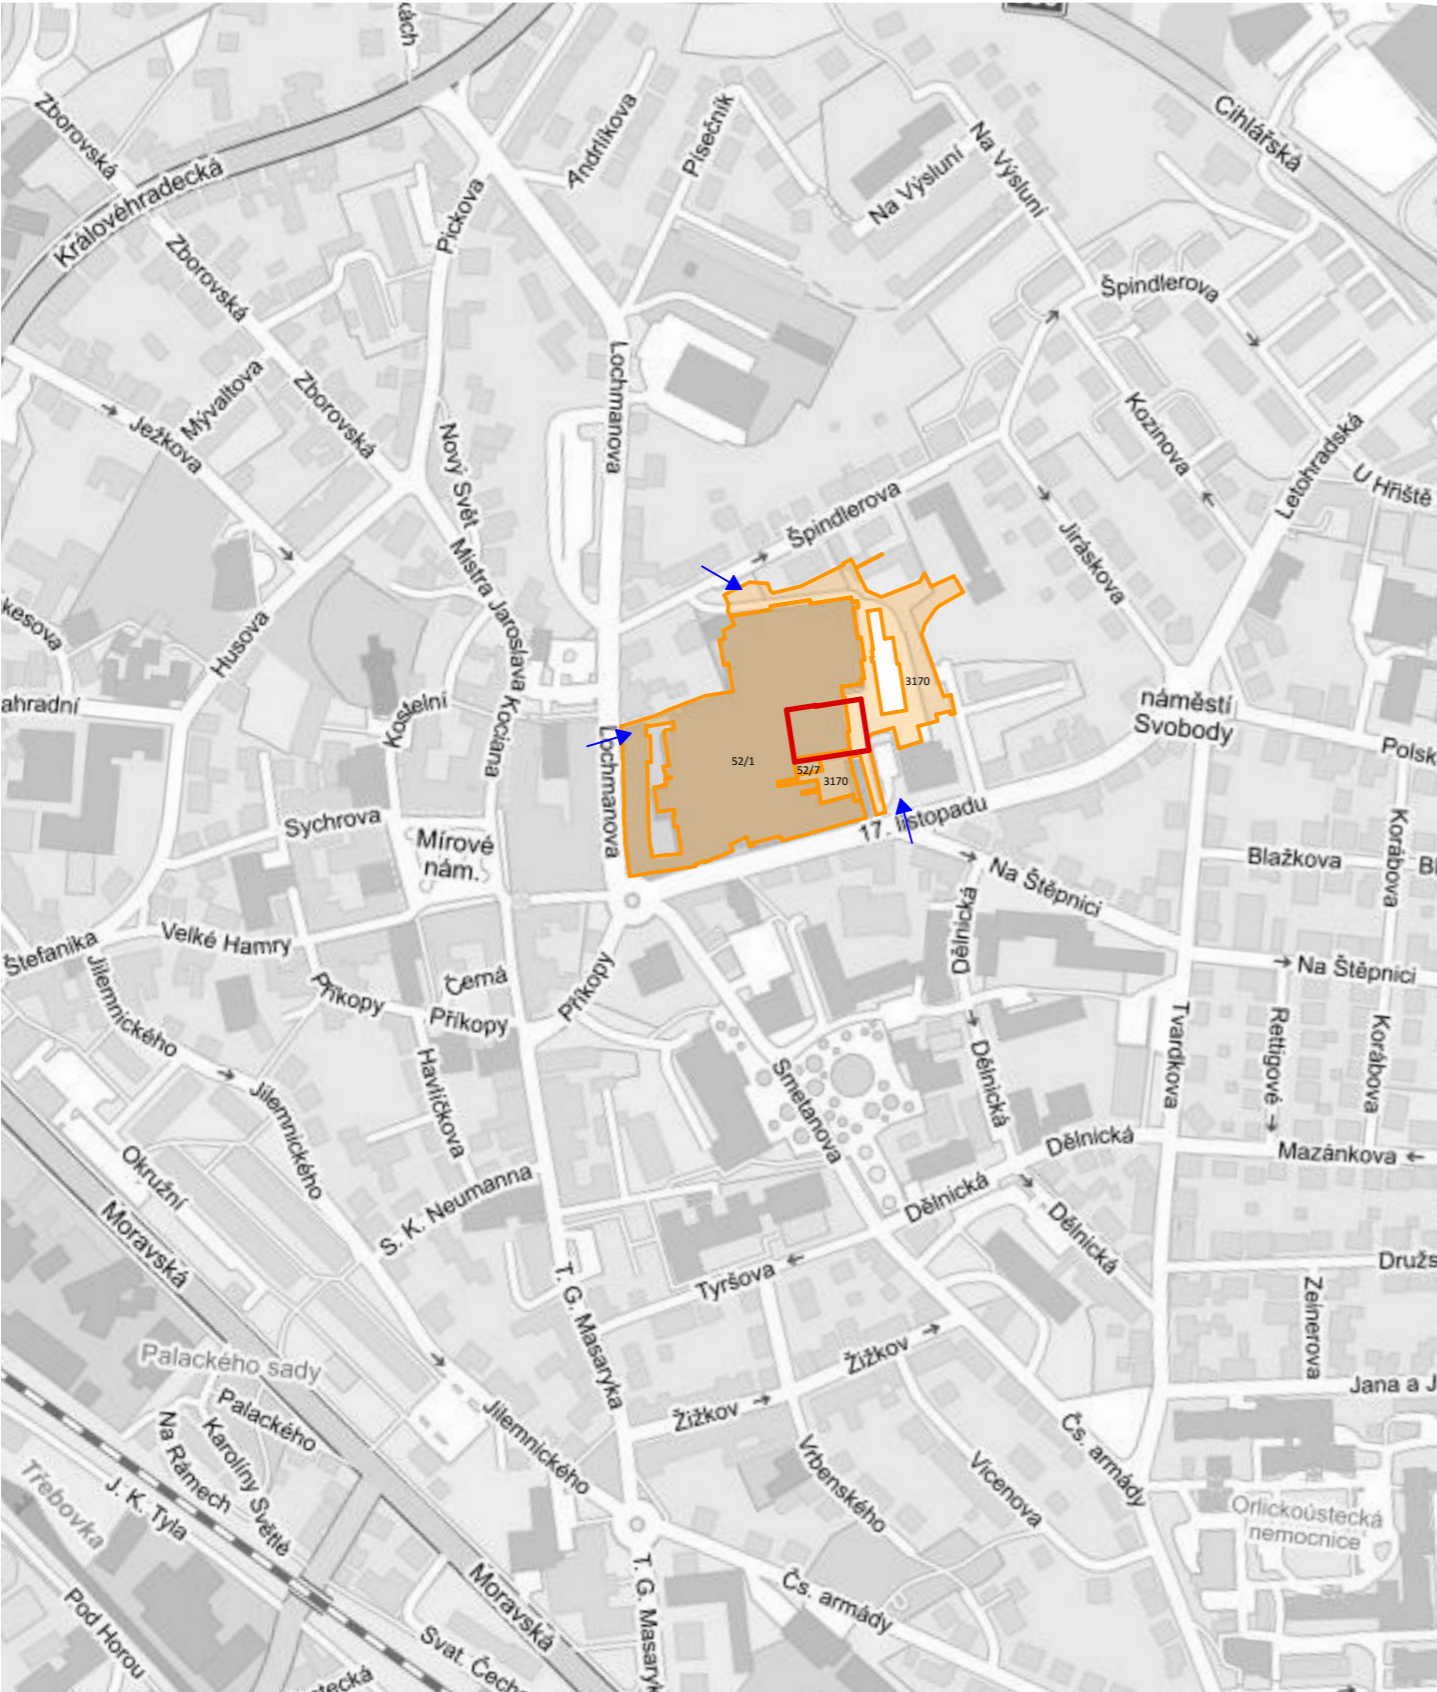

akce	<div>SŠ uměleckoprůmyslová Ústí nad Orlicí</div> <div>Ústí nad Orlicí - areál Perla</div> <div>17. listopadu, 562 01 Ústí nad Orlicí</div>
řešené území	k.ú. Ústí nad Orlicí [775274] parc. č. 3191/1, 3191/2, 3170
generální projektant	<div>Te3s studio s.r.o.</div> <div>Příčná 1892/4</div> <div>110 00 Praha 1 Nové město</div> <div>IČ: 109 51 172</div>
investor	<div>Pardubický kraj</div> <div>Komenského náměstí 125</div> <div>532 11 Pardubice</div>
HIP	Ing. arch. Marta Ševčíková
autor architektonického návrhu	<div>SVIŽN s.r.o.</div> <div>Ing. arch. Marta Ševčíková</div>
zodpovědný projektant	<div>Ing. arch. Marta Ševčíková</div> <div>ČKA 04407</div>
zpracoval	atelier3 s.r.o.
stupeň	<div>DPS</div> <div>Dokumentace pro provádění stavby</div>
část	<div>C</div> <div>Situační výkresy</div>
datum vydání	10/2023
číslo revize	R-00
číslo pare	