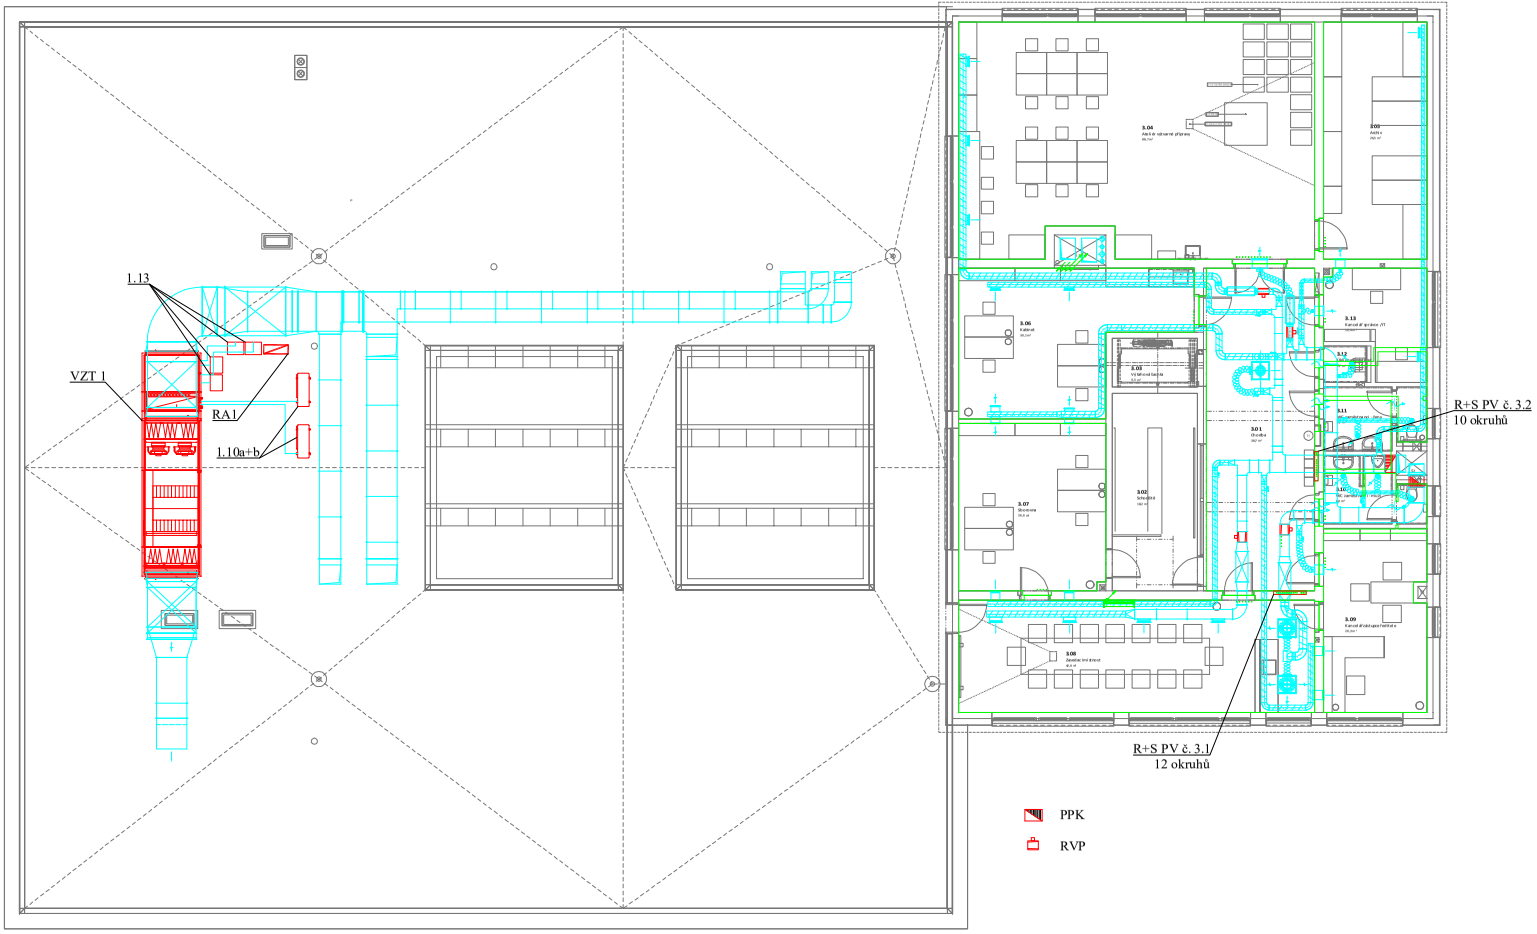

Dispozice MaR - 3.NP