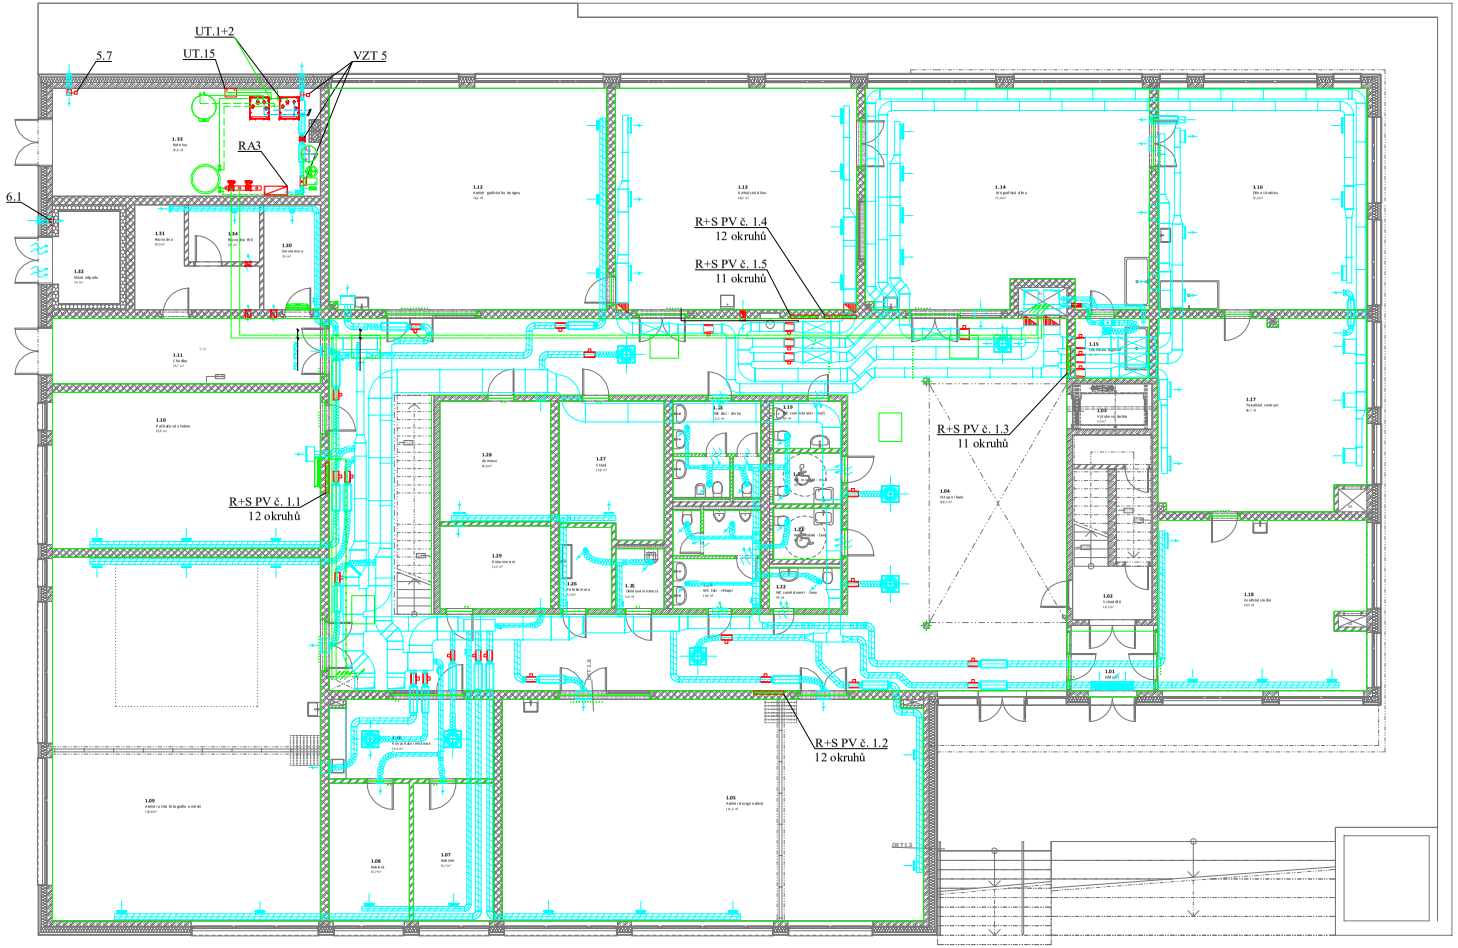

Dispozice MaR - 1.NP