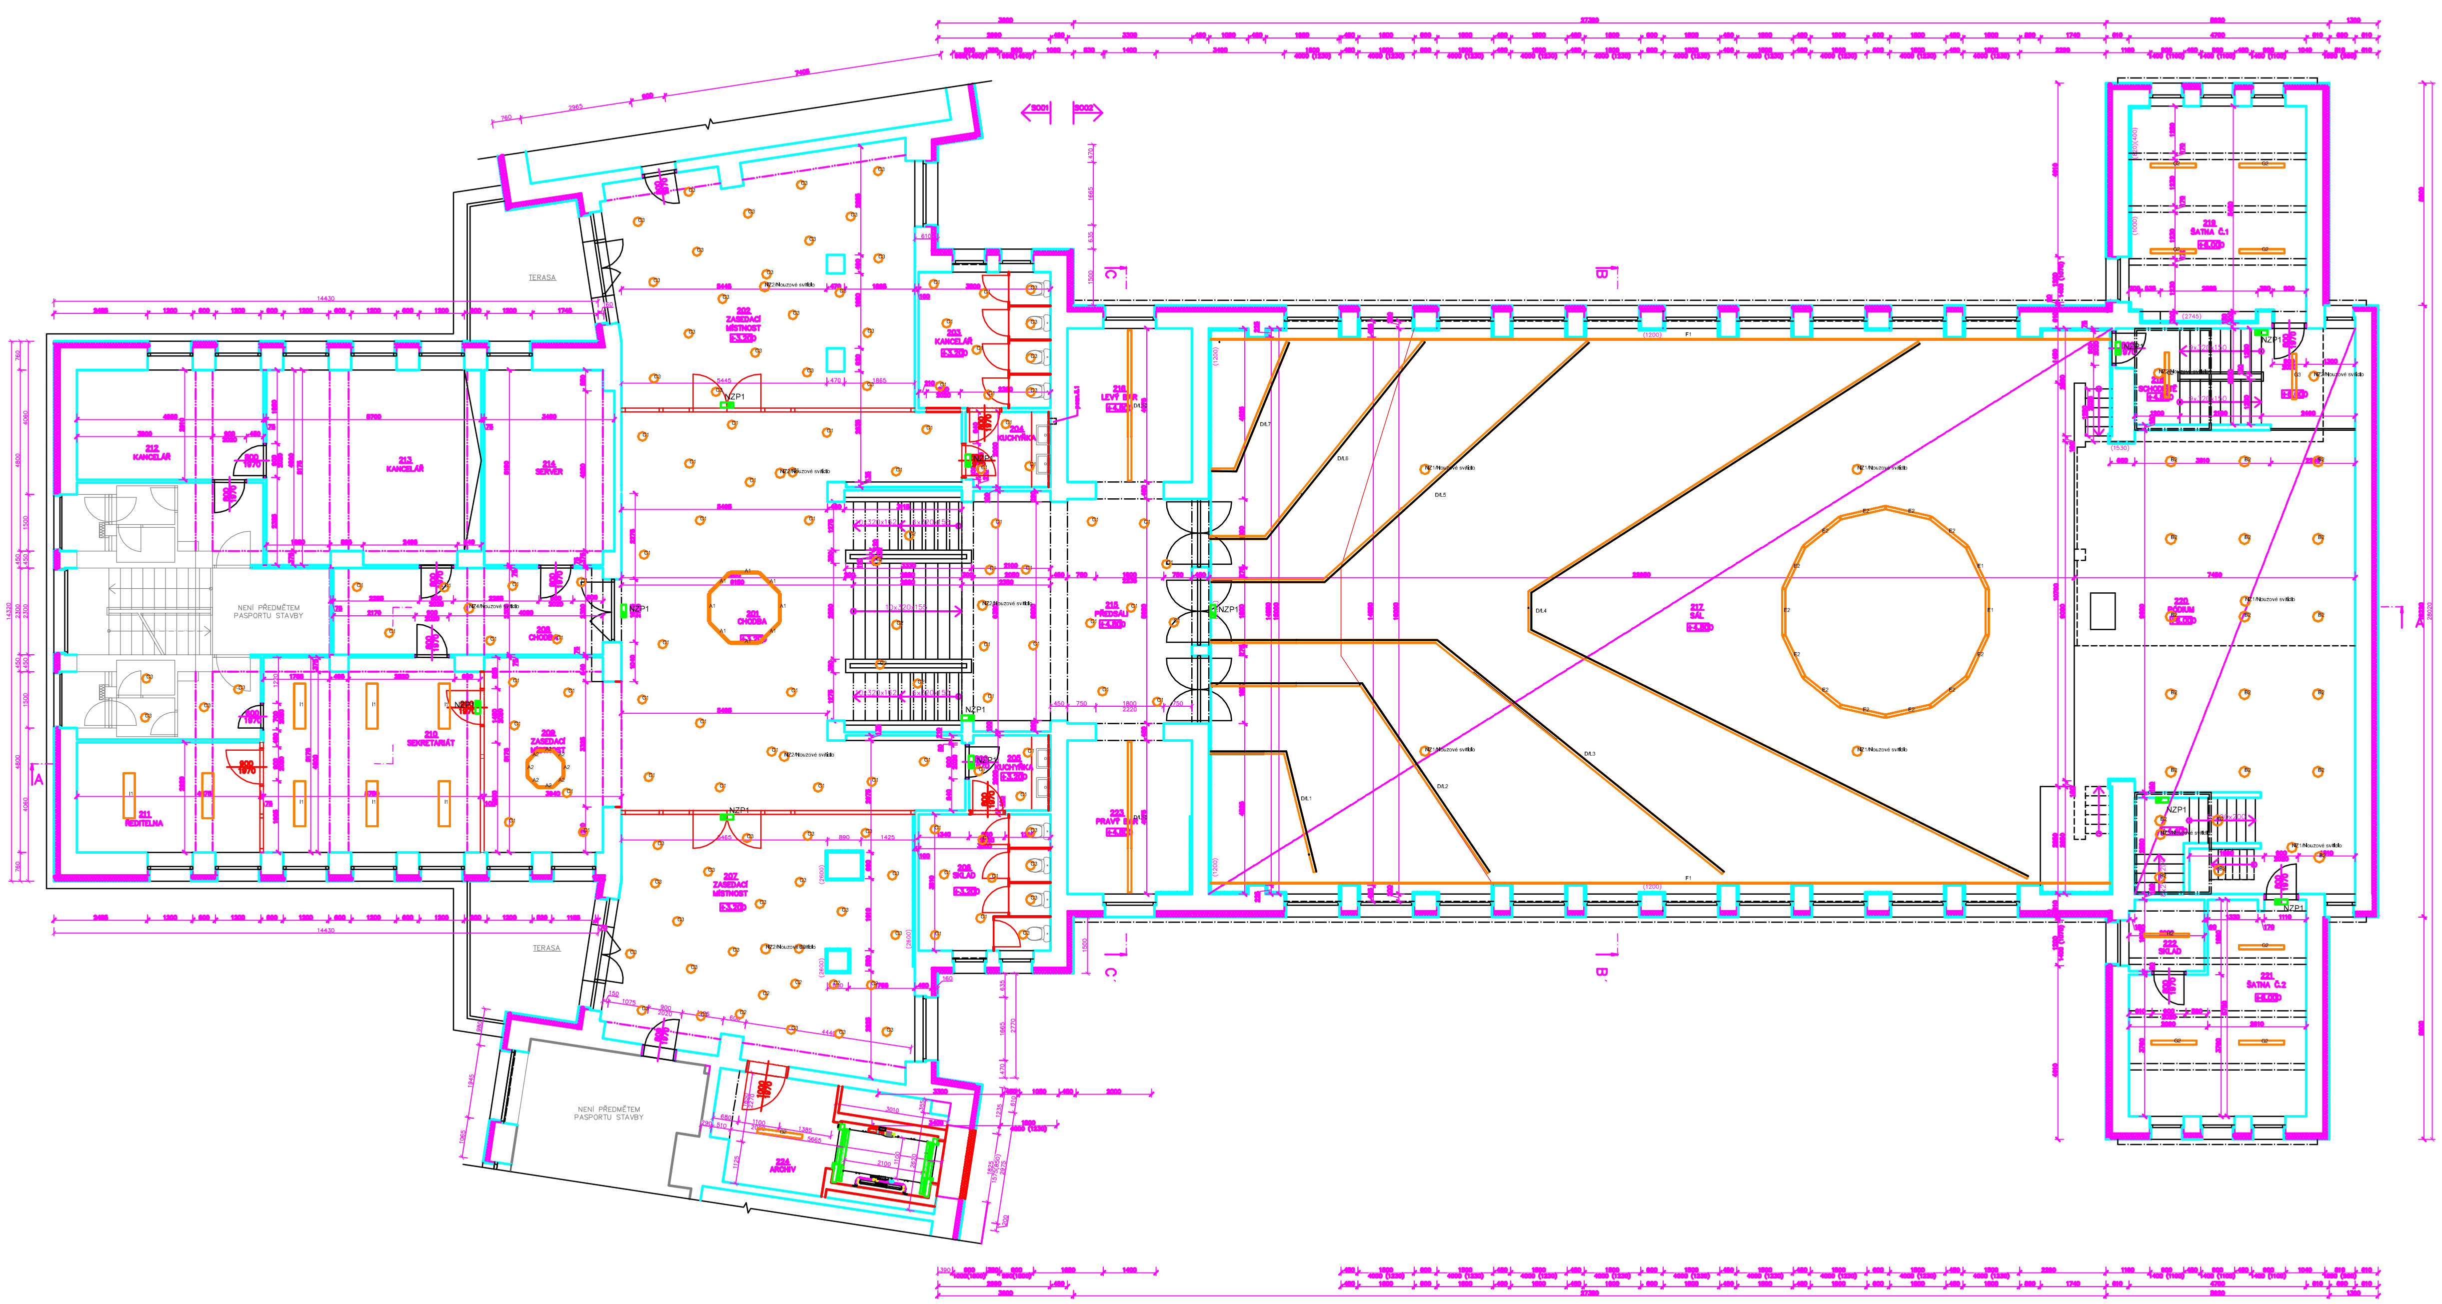

LEGENDA MÍSTNOSTÍ

OZN.	NÁZEV MÍSTNOSTI	m²	SVĚTLÁ VÝŠKA	PODLAHA	ÚPRAVA STĚN	STROP	POZNÁMKY
201.	CHODBA, SCHODIŠTĚ	54,76	2580	KERAMICKÁ DLAŽBA	VÁPENOCEMENTOVÁ OMÍTKA	OPRAVA STÁVAJÍCÍ ŠTUKOVÉ OMÍTKY KAZETOVÉHO STROPU	KERAMICKÝ OBKLAD SOKLU
202.	ZASEDACÍ MÍSTNOST	70,56	2600	KOBEREC	VÁPENOCEMENTOVÁ OMÍTKA	OPRAVA STÁVAJÍCÍ ŠTUKOVÉ OMÍTKY KAZETOVÉHO STROPU	
203.	KANCELÁŘ	12,18	2580	KOBEREC	VÁPENOCEMENTOVÁ OMÍTKA	OPRAVA STÁVAJÍCÍ ŠTUKOVÉ OMÍTKY KAZETOVÉHO STROPU	
204.	KUCHYŇKA	4,46	2600	KERAMICKÁ DLAŽBA	VÁPENOCEMENTOVÁ OMÍTKA + KERAMICKÝ OBKLAD	VÁPENOCEMENTOVÁ OMÍTKA	KERAMICKÝ OBKLAD SOKLU
205.	KUCHYŇKA	4,30	2590	KERAMICKÁ DLAŽBA	VÁPENOCEMENTOVÁ OMÍTKA + KERAMICKÝ OBKLAD	VÁPENOCEMENTOVÁ OMÍTKA	KERAMICKÝ OBKLAD SOKLU
206.	SKLAD	12,64	2590	KERAMICKÁ DLAŽBA	VÁPENOCEMENTOVÁ OMÍTKA + KERAMICKÝ OBKLAD	VÁPENOCEMENTOVÁ OMÍTKA	KERAMICKÝ OBKLAD SOKLU
207.	ZASEDACÍ MÍSTNOST	71,24	2570	KOBEREC	VÁPENOCEMENTOVÁ OMÍTKA	SÁDROKARTONOVÝ PODHLED	
208.	CHODBA	16,82	2550	KOBEREC	VÁPENOCEMENTOVÁ OMÍTKA	VÁPENOCEMENTOVÁ OMÍTKA	
209.	ZASEDACÍ MÍSTNOST	17,43	2555	KOBEREC	VÁPENOCEMENTOVÁ OMÍTKA	VÁPENOCEMENTOVÁ OMÍTKA	
210.	SEKRETARIÁT	29,44	2555	KOBEREC	VÁPENOCEMENTOVÁ OMÍTKA	VÁPENOCEMENTOVÁ OMÍTKA	
211.	ŘEDITELNA	14,23	2555	KOBEREC	VÁPENOCEMENTOVÁ OMÍTKA	VÁPENOCEMENTOVÁ OMÍTKA	
212.	KANCELÁŘ	14,40	2615	KOBEREC	VÁPENOCEMENTOVÁ OMÍTKA	VÁPENOCEMENTOVÁ OMÍTKA	
213.	KANCELÁŘ	28,93	2615	KOBEREC	VÁPENOCEMENTOVÁ OMÍTKA	VÁPENOCEMENTOVÁ OMÍTKA	
214.	SERVER	17,57	2615	KOBEREC	VÁPENOCEMENTOVÁ OMÍTKA	VÁPENOCEMENTOVÁ OMÍTKA	
Celkem 2NP objektu SO01		368,96					
215.	PŘEDSÁLÍ	36,74	2600	KERAMICKÁ DLAŽBA	VÁPENOCEMENTOVÁ OMÍTKA	VÁPENOCEMENTOVÁ OMÍTKA	KERAMICKÝ OBKLAD SOKLU
216.	LEVÝ BAR	13,72	2210	KERAMICKÁ DLAŽBA	VÁPENOCEMENTOVÁ OMÍTKA + KERAMICKÝ OBKLAD	SÁDROKARTONOVÝ PODHLED	KERAMICKÝ OBKLAD SOKLU
217.	SÁL	341,58	5780	DŘEVĚNÉ PARKETY	VÁPENOCEMENTOVÁ OMÍTKA + DŘEVĚNÝ OBKLAD	SÁDROKARTONOVÝ PODHLED	DŘEVĚNÝ OBKLAD RŮZNÝCH VÝŠEK 1200 - 2800 mm
218.	SCHODIŠTĚ	9,09	2320	KERAMICKÁ DLAŽBA	VÁPENOCEMENTOVÁ OMÍTKA	VÁPENOCEMENTOVÁ OMÍTKA	KERAMICKÝ OBKLAD SOKLU
219.	ŠATNA	25,89	2750	PVC PODLAHA	VÁPENOCEMENTOVÁ OMÍTKA + KERAMICKÝ OBKLAD	VÁPENOCEMENTOVÁ OMÍTKA	KERAMICKÝ OBKLAD SOKLU
220.	PÓDIUM	93,45	3920 - 4340	DŘEVĚNÉ PARKETY		SÁDROKARTONOVÝ PODHLED VÝŠKY 420mm	
221.	ŠATNA	22,81	2750	PVC PODLAHA	VÁPENOCEMENTOVÁ OMÍTKA	VÁPENOCEMENTOVÁ OMÍTKA	KERAMICKÝ OBKLAD SOKLU
222.	SKLAD	3,76	2740	PVC PODLAHA	VÁPENOCEMENTOVÁ OMÍTKA	VÁPENOCEMENTOVÁ OMÍTKA	KERAMICKÝ OBKLAD SOKLU
223.	PRAVÝ BAR	13,72	2210	KERAMICKÁ DLAŽBA	VÁPENOCEMENTOVÁ OMÍTKA	SÁDROKARTONOVÝ PODHLED	KERAMICKÝ OBKLAD SOKLU
224.	ARCHIV	18,19	2505	PVC	VÁPENOCEMENTOVÁ OMÍTKA	VÁPENOCEMENTOVÁ OMÍTKA	
Celkem 2NP objektu SO02		578,94					

POZNÁMKY:

pozn.č.1 – NIKA 150x150mm – UZÁVĚR VODY