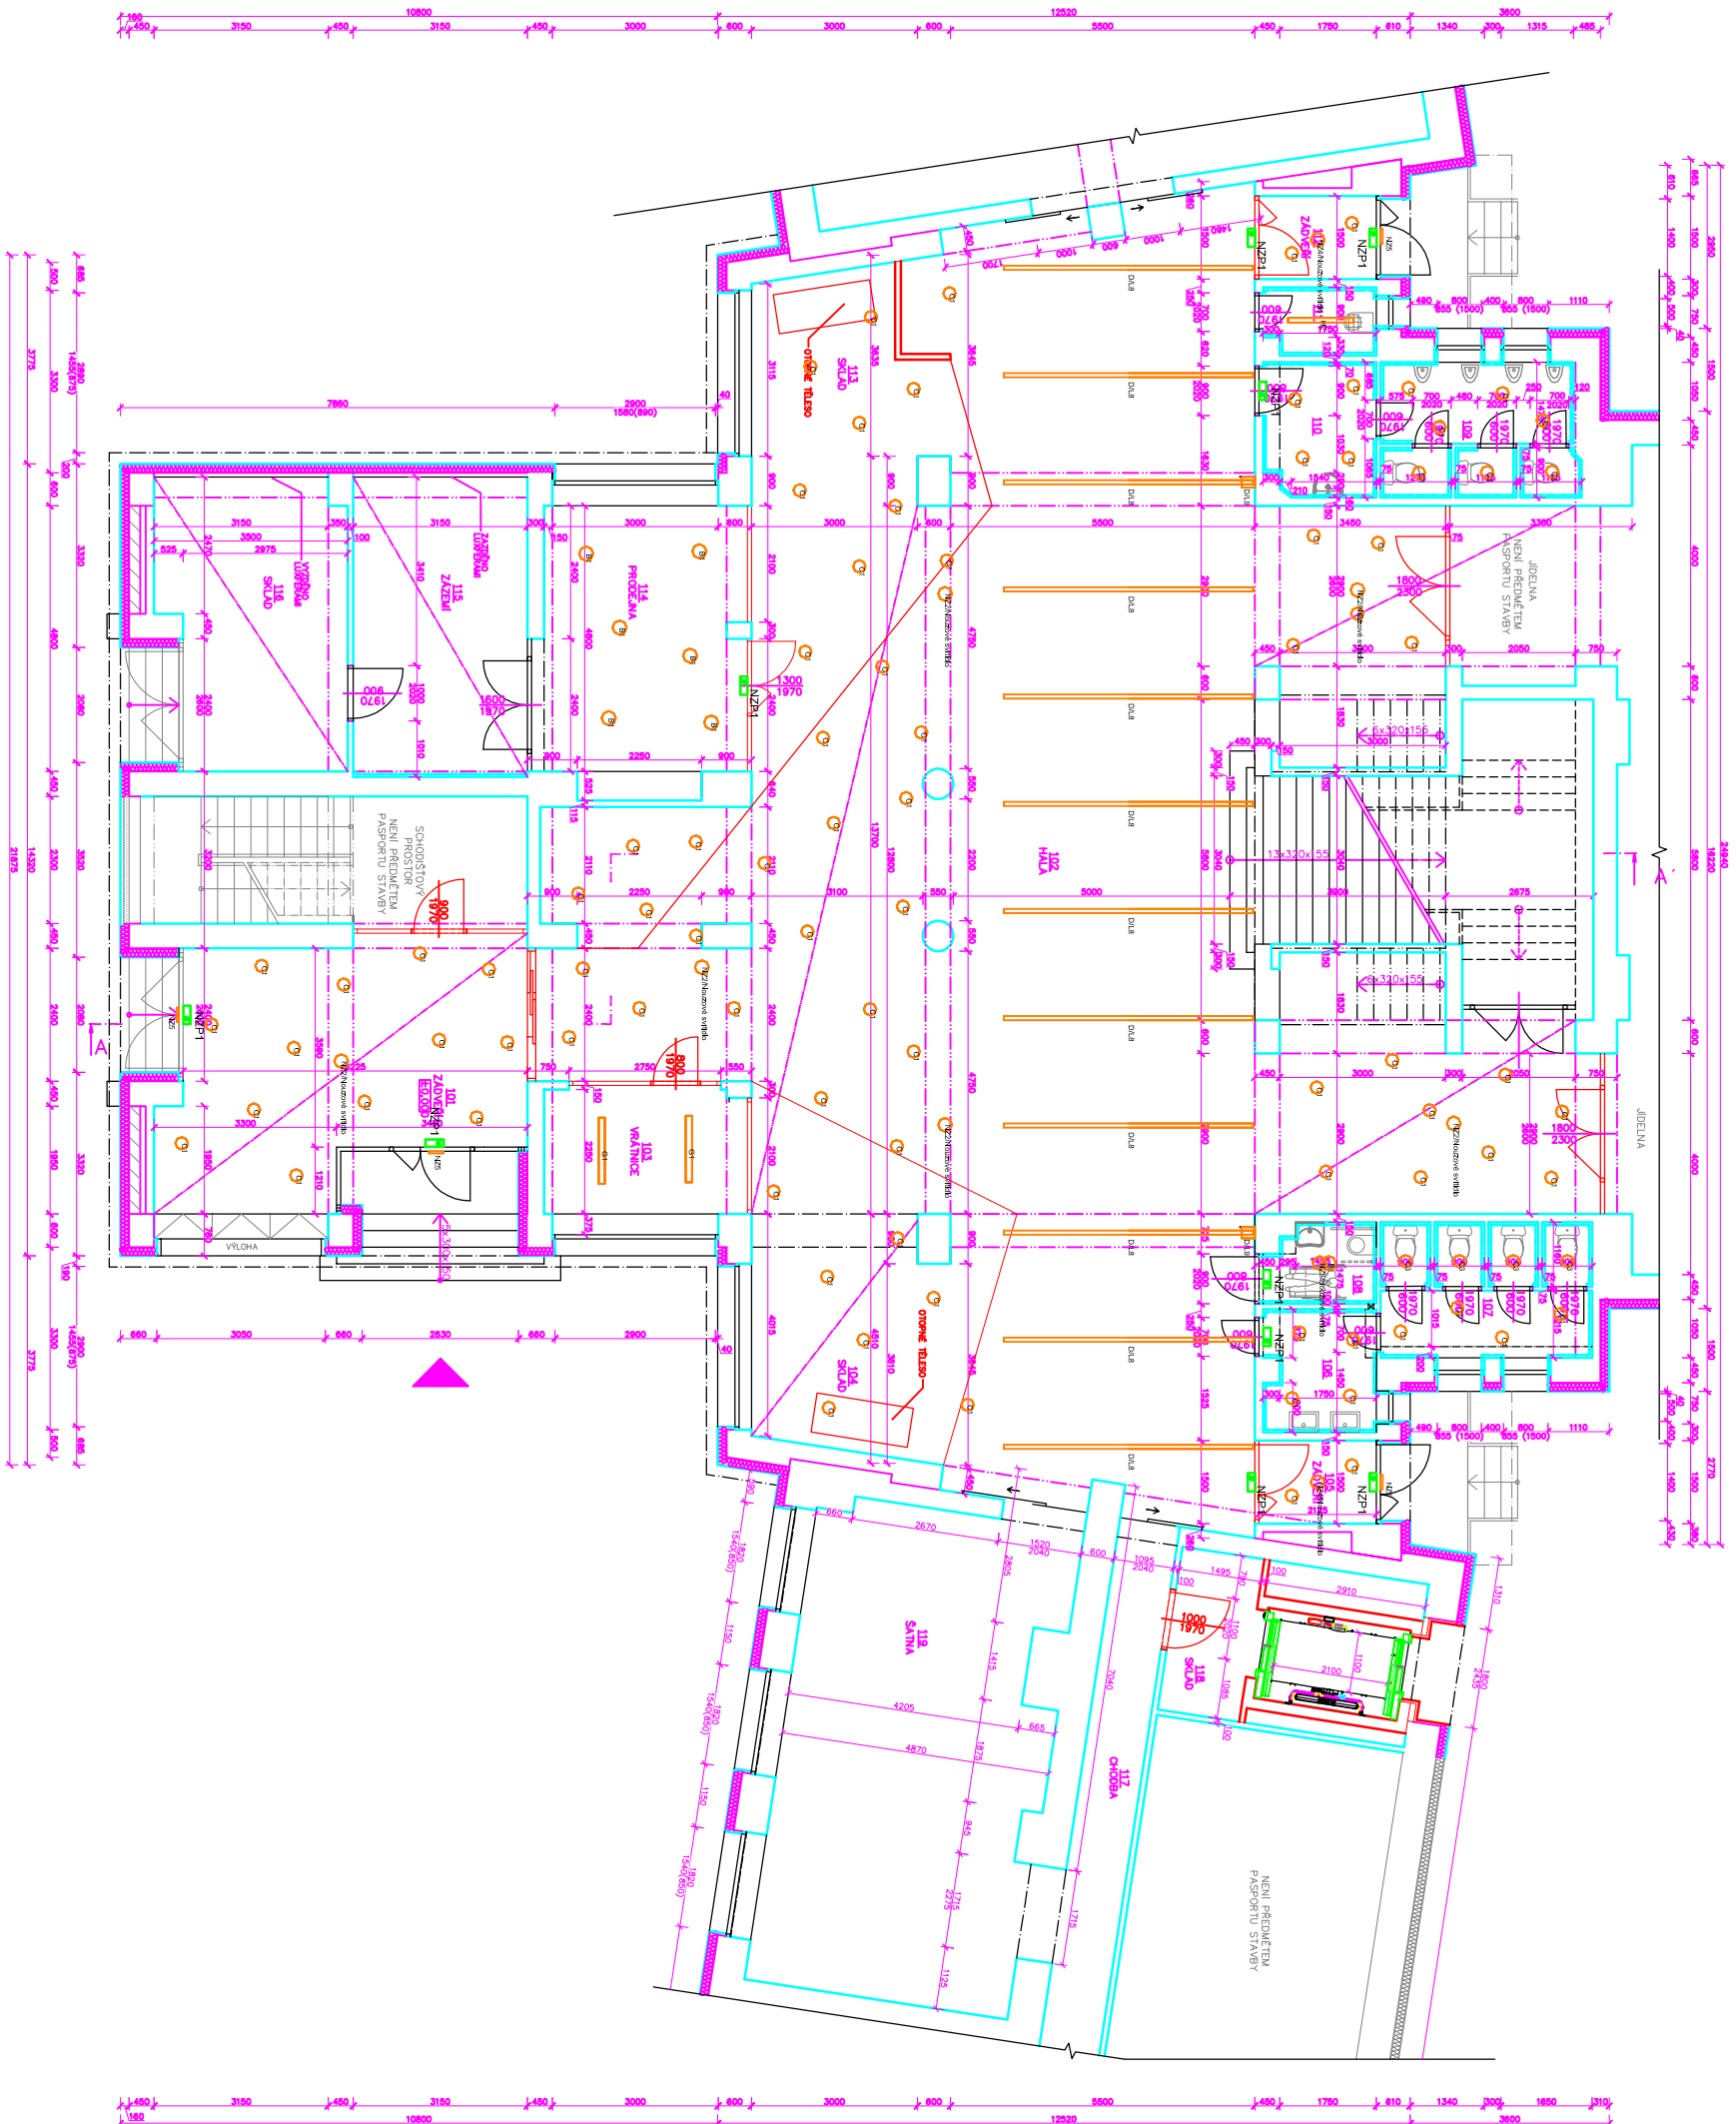


1NP – VSTUPNÍ HALA

[illegible]

LEGENDA MÍSTNOSTI

LEGENDA MATERIALI

- | | |
|---|---|
|  | STAVAJÍCÍ KONSTRUKCE |
|  | STAVAJÍCÍ KONSTRUKCE, KTERÉ NEJSOU PŘEDMĚTEM DOKUMENTACE – NEJSOU ZAMÝŠLENY |
|  | ZDVOU Z PÁROBETONOVÝCH TVÁŘIN |