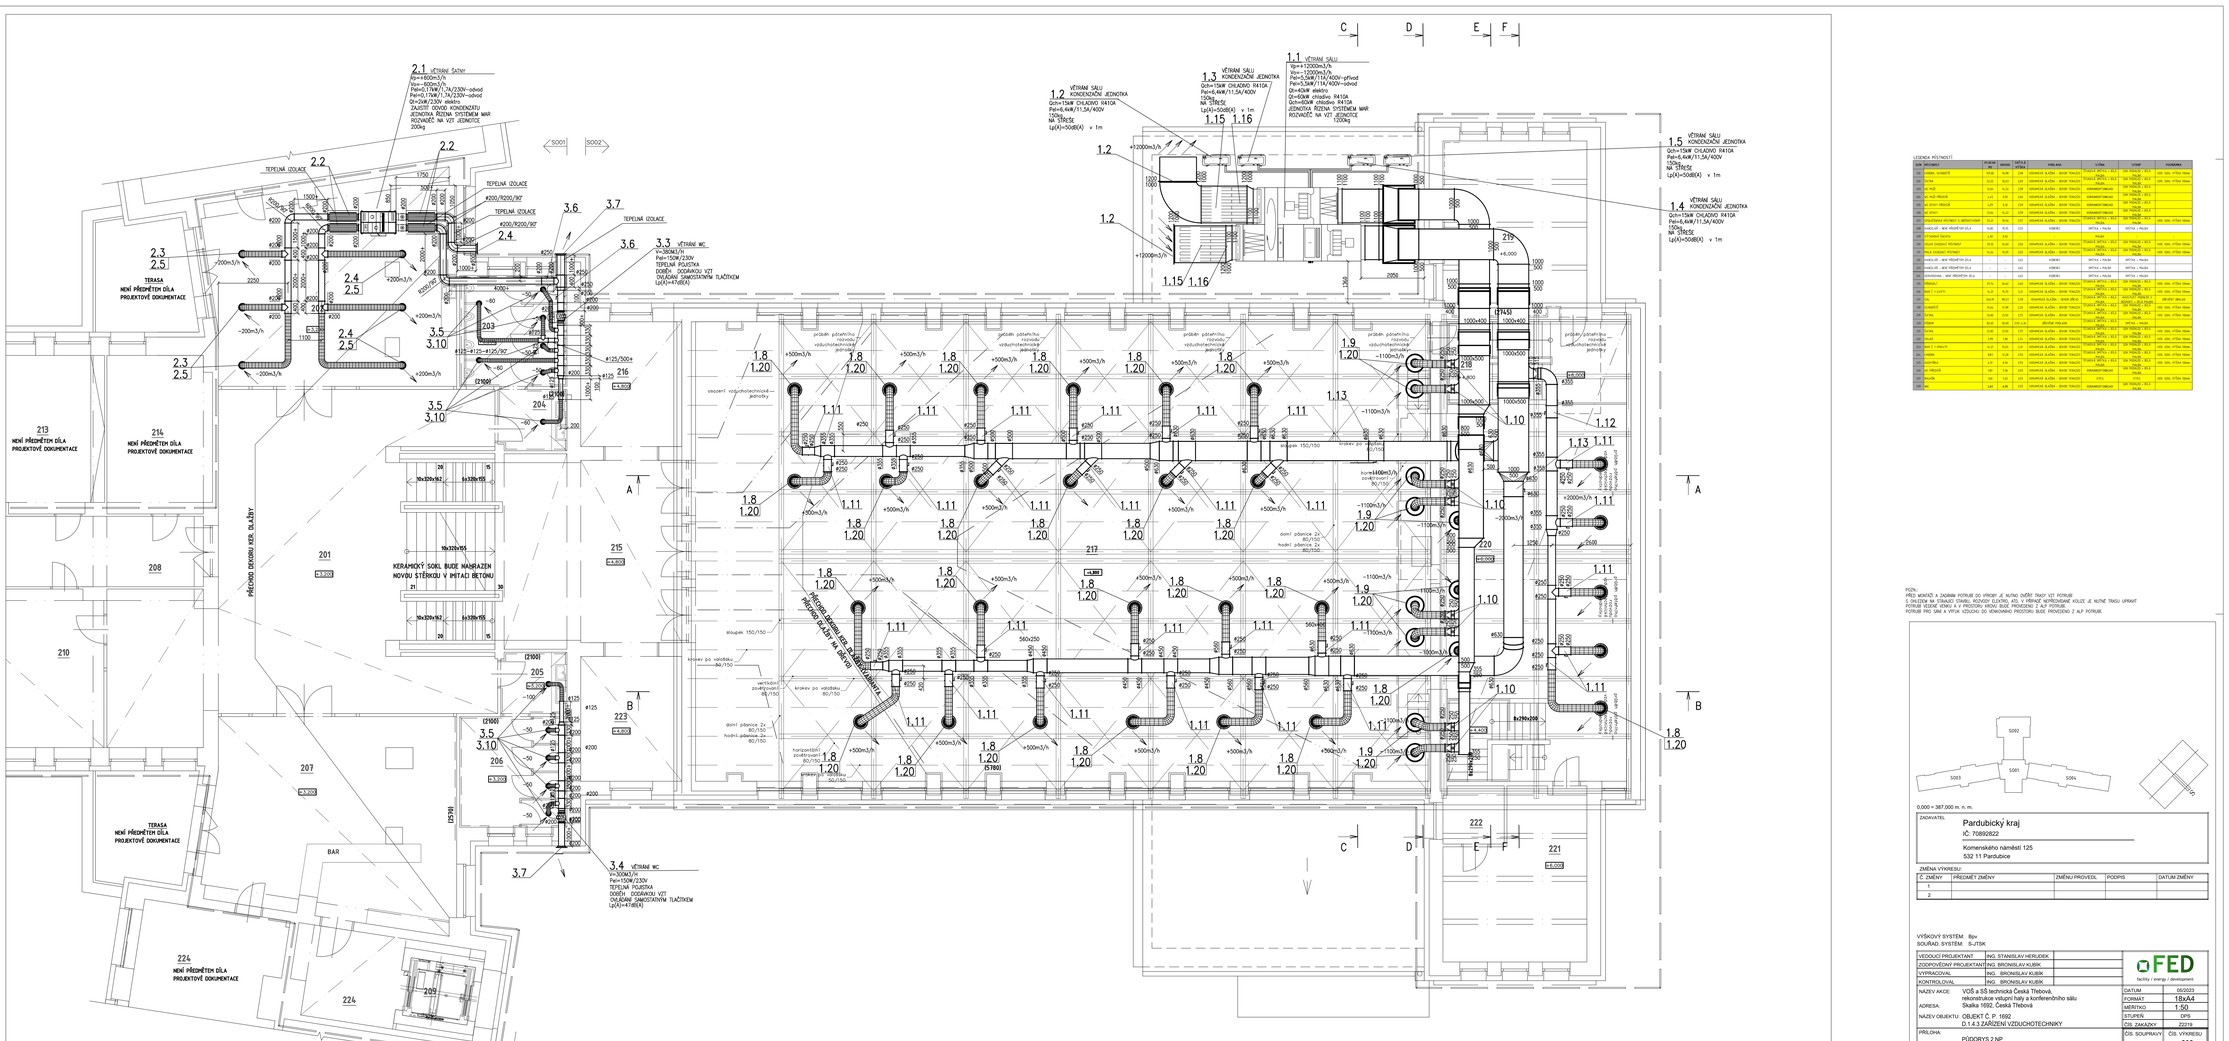

LEGENDA MÍSTNOSTÍ								
ČÍSLO	MÍSTNOST	PLOCHA [M2]	OBJEM [M3]	NÁTĚRY, OBKLADY, NÁTĚRY	PODLAHA	STĚNA	STROP	POZNÁMKY
201	HLAVNÍ VSTUPNÍ	59,92	59,92	2,58	KERAMICKÁ DLAŽBA - BEIGE TONE2G	MALBA - BÍLÁ	MALBA - BÍLÁ	VČ. VČ. VŠECH STĚN
202	CHODBA	52,33	52,33	2,60	KERAMICKÁ DLAŽBA - BEIGE TONE2G	MALBA - BÍLÁ	MALBA - BÍLÁ	VČ. VČ. VŠECH STĚN
203	WC MUŽI	5,04	11,33	2,58	KERAMICKÁ DLAŽBA - BEIGE TONE2G	KERAMICKÝ OBKLAD	SÁDROKARTON - BÍLÁ	
204	WC MUŽI PŘÍSLUŠ.	0,92	2,07	2,60	KERAMICKÁ DLAŽBA - BEIGE TONE2G	KERAMICKÝ OBKLAD	SÁDROKARTON - BÍLÁ	
205	WC ŽENY PŘÍSLUŠ.	2,29	4,12	2,54	KERAMICKÁ DLAŽBA - BEIGE TONE2G	KERAMICKÝ OBKLAD	SÁDROKARTON - BÍLÁ	
206	WC ŽENY	5,04	11,33	2,58	KERAMICKÁ DLAŽBA - BEIGE TONE2G	KERAMICKÝ OBKLAD	SÁDROKARTON - BÍLÁ	
207	ÚKLIDOVÁ KOMORA S MÍSTEM PRO	0,64	00,16	2,61	KERAMICKÁ DLAŽBA - BEIGE TONE2G	MALBA - BÍLÁ	MALBA - BÍLÁ	VČ. VČ. VŠECH STĚN
208	CHODBA - MÍSTNOST	0,42	00,21	2,72	KERAMIKA	MALBA - BÍLÁ	MALBA - BÍLÁ	
209	TECHNICKÁ ŠACHTA	2,18	0,00	-	-	-	-	
210	HLAVNÍ SCHODIŠTĚ PŘÍZEMÍ	21,31	57,61	2,70	KERAMICKÁ DLAŽBA - BEIGE TONE2G	MALBA - BÍLÁ	SÁDROKARTON - BÍLÁ	VČ. VČ. VŠECH STĚN
211	HLAVNÍ SCHODIŠTĚ PATRO	21,31	57,61	2,70	KERAMICKÁ DLAŽBA - BEIGE TONE2G	MALBA - BÍLÁ	SÁDROKARTON - BÍLÁ	VČ. VČ. VŠECH STĚN
212	SVISLÁ KOMUNIKACE - MÍSTNOST	0,42	00,21	2,72	KERAMICKÁ DLAŽBA - BEIGE TONE2G	MALBA - BÍLÁ	MALBA - BÍLÁ	VČ. VČ. VŠECH STĚN
213	NENÍ PŘEDMĚTEM DÍLA	-	-	2,61	KERAMIKA	MALBA - BÍLÁ	MALBA - BÍLÁ	
214	NENÍ PŘEDMĚTEM DÍLA	-	-	2,61	KERAMIKA	MALBA - BÍLÁ	MALBA - BÍLÁ	
215	SVISLÁ KOM. - NENÍ PŘEDMĚTEM DÍLA	-	-	2,61	KERAMIKA	MALBA - BÍLÁ	MALBA - BÍLÁ	
216	TECHNICKÁ ŠACHTA - NENÍ PŘEDMĚTEM DÍLA	-	-	2,61	KERAMIKA	MALBA - BÍLÁ	MALBA - BÍLÁ	
217	PŘEDSÁLÍ	37,75	89,01	2,60	KERAMICKÁ DLAŽBA - BEIGE TONE2G	MALBA - BÍLÁ	SÁDROKARTON - BÍLÁ	VČ. VČ. VŠECH STĚN
218	SÁL	154,31	401,21	2,60	KERAMICKÁ DLAŽBA - BEIGE TONE2G	MALBA - BÍLÁ	SÁDROKARTON - BÍLÁ	VČ. VČ. VŠECH STĚN
219	SÁL	26,01	67,63	2,60	KERAMICKÁ DLAŽBA - BEIGE TONE2G	MALBA - BÍLÁ	SÁDROKARTON - BÍLÁ	DŮLEŽITÉ ZÁKLADY
220	TECHNIK	17,24	41,38	2,40	KERAMICKÁ DLAŽBA - BEIGE TONE2G	MALBA - BÍLÁ	SÁDROKARTON - BÍLÁ	VČ. VČ. VŠECH STĚN
221	ÚKLID	0,48	0,96	2,00	KERAMICKÁ DLAŽBA - BEIGE TONE2G	MALBA - BÍLÁ	SÁDROKARTON - BÍLÁ	VČ. VČ. VŠECH STĚN
222	PŘÍSTUP	21,31	74,92	3,51 - 2,70	BROUŠENÁ BETONOVÁ MAZANINA	MALBA - BÍLÁ	MALBA - BÍLÁ	
223	ÚKLID	0,28	0,72	2,72	KERAMICKÁ DLAŽBA - BEIGE TONE2G	MALBA - BÍLÁ	SÁDROKARTON - BÍLÁ	VČ. VČ. VŠECH STĚN
224	ÚKLID	0,28	0,72	2,72	KERAMICKÁ DLAŽBA - BEIGE TONE2G	MALBA - BÍLÁ	SÁDROKARTON - BÍLÁ	VČ. VČ. VŠECH STĚN
225	SVISLÁ KOM. V ÚROVNI 1.S.N.P.	0,31	0,80	2,61	KERAMICKÁ DLAŽBA - BEIGE TONE2G	MALBA - BÍLÁ	MALBA - BÍLÁ	VČ. VČ. VŠECH STĚN
226	WC	8,82	22,93	2,60	KERAMICKÁ DLAŽBA - BEIGE TONE2G	KERAMICKÝ OBKLAD	SÁDROKARTON - BÍLÁ	VČ. VČ. VŠECH STĚN
227	WC	8,82	22,93	2,60	KERAMICKÁ DLAŽBA - BEIGE TONE2G	KERAMICKÝ OBKLAD	SÁDROKARTON - BÍLÁ	VČ. VČ. VŠECH STĚN
228	WC PŘÍSLUŠ.	1,46	3,36	2,30	KERAMICKÁ DLAŽBA - BEIGE TONE2G	KERAMICKÝ OBKLAD	SÁDROKARTON - BÍLÁ	
229	WC	2,49	6,48	2,60	KERAMICKÁ DLAŽBA - BEIGE TONE2G	KERAMICKÝ OBKLAD	SÁDROKARTON - BÍLÁ	

POZN.:
PŘED MONTÁŽÍ A ZADÁNÍM POTRUBÍ DO VÝROBY JE NUTNO OVĚŘIT TRASY VZT POTRUBÍ
V ZAUZLENÍ NA STRAUŽCI STABILU, ROZVODY ELEKTRO, ATD. V PŘÍPADĚ NEPŘEDVÍDANÉ KOLIZE JE NUTNÉ TRASU UPRAVIT
POTRUBÍ VEDENÉ VENKU A V PROSTORU KROVU BUDE PROVEDENO Z ALP POTRUBÍ.
POTRUBÍ PRO LINKA A VÝFUK VZDUCHU DO VOMOVNÍKU PROSTORU BUDE PROVEDENO Z ALP POTRUBÍ.

0,000 = 387,000 m. n. m.

ZADAVATEL	Pardubický kraj IČ: 70892822 Komenského náměstí 125 532 11 Pardubice

ZMĚNA VYKRESU

Č. ZMĚNY	PŘEDMĚT ZMĚNY	ZMĚNU PROVEDL	PODPIS	DATUM ZMĚNY
1				
2				

VÝŠKOVÝ SYSTÉM: Bpv
SOUŘAD. SYSTÉM: S-JTSK

VEDOUCÍ PROJEKTANT	ING. STANISLAV HERUDEK	FED facility / energy / development
ZODPOVĚDNÝ PROJEKTANT	ING. BRONISLAV KUBÍK	
VYPRACOVAL	ING. BRONISLAV KUBÍK	
KONTROLOVAL	ING. BRONISLAV KUBÍK	
NÁZEV AKCE:	VOŠ a SŠ technická Česká Třebová, rekonstrukce vstupní haly a konferenčního sálu	DATUM 05/2023
ADRESA:	Sladka 1652, Česká Třebová	FORMÁT 18xA4
NÁZEV OBJEKTU:	OBJEKT Č. P. 1652	MĚŘÍTKO 1:50
	D.1.4.3 ZAŘÍZENÍ VZDUCHOTECHNIKY	STUPEŇ DPS
PŘÍLOHA:	PŮDORYS 2.NP	ČÍS. ZAKÁZKY 23219
		ČÍS. SOUPISKY / ČÍS. VYKRESU 202