




ROZ. HISTÓRIE	PLACHA RE	PODLAHA	ORH P	STĚNA	STROP	POZNÁMKA
100 SCHOVĚTÝ PROSTOR	28.40	TERAZZO - KOMPLETNÍ REPASE	-	VÁPENKOVĚTVOVÁ OMÍTKA, STĚNA V OMÍTKOVĚ BETONU	VÁPENKOVĚTVOVÁ OMÍTKA	
101 ZÁVĚŠTĚ	29.01	KERAMICKÁ DLÁŽBA - OKOSY TERAZZO (Např. Ergon lombarda BIANCO / GIGLIO, 60/60)	D1	NOVÁ STUŽOVÁ OMÍTKA - BÍLÁ MALBA	NOVÝ SDK PODIHLÉ - BÍLÁ MALBA	KER. SOKL VÝŠKA 100mm
102 MALA	294.45	KERAMICKÁ DLÁŽBA - OKOSY DRÉVA A TERAZZINO (Např. Atlas Concorde bramb. naturál 22,5/90, Ergon lombarda BIANCO / GIGLIO, 60/60)	D1	KERAMICKÝ OMÍTLAD Atlas Concorde bramb. naturál 22,5/90, STĚNA V OMÍTKOVĚ BETONU	NOVÝ SDK PODIHLÉ - BÍLÁ MALBA, SANACE STŘEDY	KER. SOKL VÝŠKA 100mm, LOKÁLNÍ APLIKACE STĚNY LOKÁLNĚ NALÉPENÉ ODSLADU
103 VÁTNICE	8.61	KERAMICKÁ DLÁŽBA - OKOSY DRÉVO (Např. Atlas Concorde bramb. naturál 22,5/90)	D1	NOVÁ STUŽOVÁ OMÍTKA	NOVÝ SDK PODIHLÉ - BÍLÁ MALBA	KER. SOKL VÝŠKA 100mm
104 NEORAZAZNO	0.00	-	-	-	-	
105 ZÁVĚŠTĚ	3.18	KERAMICKÁ DLÁŽBA - OKOSY TERAZZO (Např. Ergon lombarda BIANCO / GIGLIO, 60/60)	D1	NOVÁ STUŽOVÁ OMÍTKA	NOVÝ SDK PODIHLÉ - BÍLÁ MALBA	KER. SOKL VÝŠKA 100mm
106 WC ŽENY PŘEDSÍŤ	4.62	KERAMICKÁ DLÁŽBA - OKOSY TERAZZO (Např. Ergon lombarda BIANCO / GIGLIO, 60/60)	D1	KERAMICKÝ OMÍTLAD- Bílá bílá-white system bílá 19.8x39,8 cm mtl WAAMBIELA, STUŽOVÁ OMÍTKA Atlas Concorde 30 Flah Night mtl 40x60cm, STUŽOVÁ OMÍTKA	NOVÝ SDK PODIHLÉ - BÍLÁ MALBA	
107 WC ŽENY	9.37	KERAMICKÁ DLÁŽBA - OKOSY TERAZZO (Např. Ergon lombarda BIANCO / GIGLIO, 60/60)	D1	KERAMICKÝ OMÍTLAD- Bílá bílá-white system bílá 19.8x39,8 cm mtl WAAMBIELA, STUŽOVÁ OMÍTKA	NOVÝ SDK PODIHLÉ - BÍLÁ MALBA	
108 WC BEZBARVÉ	2.77	KERAMICKÁ DLÁŽBA - OKOSY TERAZZO (Např. Ergon lombarda BIANCO / GIGLIO, 60/60)	D1	KERAMICKÝ OMÍTLAD- Bílá bílá-white system bílá 19.8x39,8 cm mtl WAAMBIELA, STUŽOVÁ OMÍTKA	NOVÝ SDK PODIHLÉ - BÍLÁ MALBA	
109 WC MUŽI	8.67	KERAMICKÁ DLÁŽBA - OKOSY TERAZZO (Např. Ergon lombarda BIANCO / GIGLIO, 60/60)	D1	KERAMICKÝ OMÍTLAD- Bílá bílá-white system bílá 19.8x39,8 cm mtl WAAMBIELA, STUŽOVÁ OMÍTKA	NOVÝ SDK PODIHLÉ - BÍLÁ MALBA	
110 WC MUŽI PŘEDSÍŤ	4.93	KERAMICKÁ DLÁŽBA - OKOSY TERAZZO (Např. Ergon lombarda BIANCO / GIGLIO, 60/60)	D1	KERAMICKÝ OMÍTLAD- Bílá bílá-white system bílá 19.8x39,8 cm mtl WAAMBIELA, STUŽOVÁ OMÍTKA	NOVÝ SDK PODIHLÉ - BÍLÁ MALBA	
111 OHLÍDVOVÁ HISTÓRIE	2.47	KERAMICKÁ DLÁŽBA - OKOSY TERAZZO (Např. Ergon lombarda BIANCO / GIGLIO, 60/60)	D1	KERAMICKÝ OMÍTLAD- Bílá bílá-white system bílá 19.8x39,8 cm mtl WAAMBIELA, STUŽOVÁ OMÍTKA	NOVÝ SDK PODIHLÉ - BÍLÁ MALBA	
112 ZÁVĚŠTĚ	3.18	KERAMICKÁ DLÁŽBA - OKOSY TERAZZO (Např. Ergon lombarda BIANCO / GIGLIO, 60/60)	D1	NOVÁ STUŽOVÁ OMÍTKA - BÍLÁ MALBA	NOVÝ SDK PODIHLÉ - BÍLÁ MALBA	KER. SOKL VÝŠKA 100mm
113 NEORAZAZNO	0.00	-	-	-	-	
114 PRODEJNA	19.25	KERAMICKÁ DLÁŽBA - OKOSY DRÉVO (Např. Atlas Concorde bramb. naturál 22,5/90)	D1	NOVÁ STUŽOVÁ OMÍTKA - BÍLÁ MALBA	NOVÝ SDK PODIHLÉ - BÍLÁ MALBA	KER. SOKL VÝŠKA 100mm
115 ZÁZEMÍ PRODEJNY	17.07	KERAMICKÁ DLÁŽBA - OKOSY DRÉVO (Např. Atlas Concorde bramb. naturál 22,5/90)	D1	NOVÁ STUŽOVÁ OMÍTKA - BÍLÁ MALBA	NOVÝ SDK PODIHLÉ - BÍLÁ MALBA	KER. SOKL VÝŠKA 100mm
116 SKLAD	16.94	KERAMICKÁ DLÁŽBA - OKOSY DRÉVO (Např. Atlas Concorde bramb. naturál 22,5/90)	D1	NOVÁ STUŽOVÁ OMÍTKA - BÍLÁ MALBA	NOVÝ SDK PODIHLÉ - BÍLÁ MALBA	KER. SOKL VÝŠKA 100mm
117 CHODBA - NENÍ PŘEDCHÝTÍ OHLA	10.59	KERAMICKÁ DLÁŽBA	-	OMÍTKA - MALBA	NOVÝ SDK PODIHLÉ - BÍLÁ MALBA	
118 CHODBA	4.44	KERAMICKÁ DLÁŽBA - OKOSY TERAZZO (Např. Ergon lombarda BIANCO / GIGLIO, 60/60)	D1	NOVÁ STUŽOVÁ OMÍTKA - BÍLÁ MALBA	NOVÝ SDK PODIHLÉ - BÍLÁ MALBA	KER. SOKL VÝŠKA 100mm
119 ŠATNA - NENÍ PŘEDCHÝTÍ OHLA	4.551	KERAMICKÁ DLÁŽBA	-	VÁPENKOVĚTVOVÁ OMÍTKA - MALBA	VÁPENKOVĚTVOVÁ OMÍTKA - MALBA	KERAMICKÝ SOKL
120 VÝTVAROVÁ ŠACHTA	4.04	-	-	BEZPÁRNOVÁ MALBA	-	

**SOK – SÁDROKARTONOVÉ PODHLEDY**

- V PROVEDENÍ SÁDROKARTONOVÉ PROTIPOŽÁRNÍ DESKY TYPU DF TL 15MM, VE SPRÁCH A UMÝVÁRNÁCH BUDOU POUŽITÝ PODHLEDY ZE SÁDROKARTONOVÝCH PROTIPOŽÁRNÍCH DESEK IMPREGNOVANÝCH.
- PODHLEDY JSOU OMYVATELNÉ VLHKOU VÝŽÍDÍMANOU HOUBOU S VODOU OBSAHUJÍCÍ JEMNÉ MÝDLO

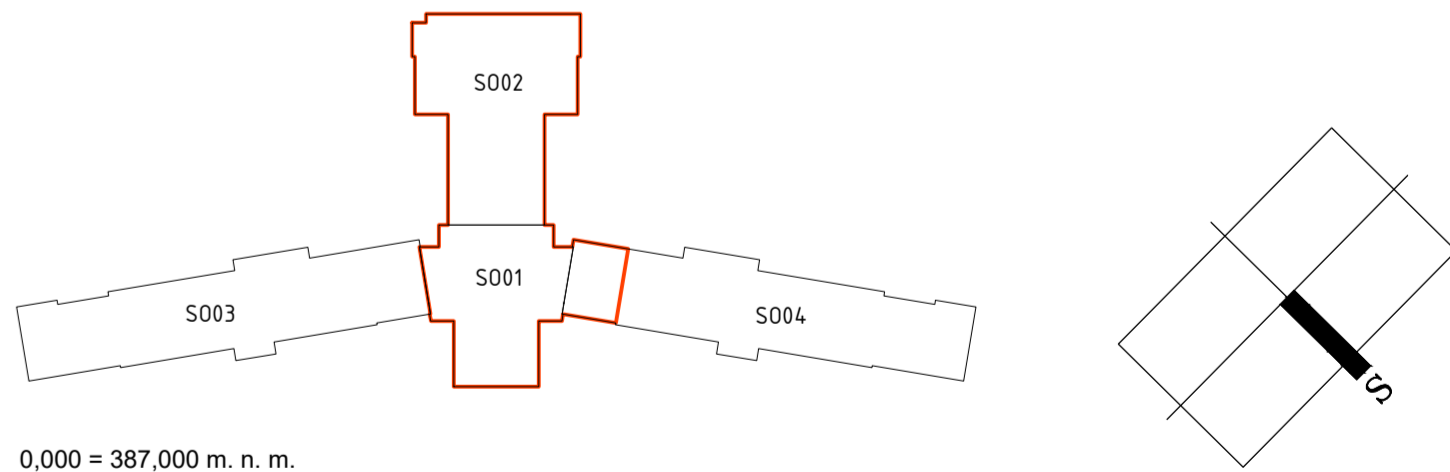


0,000 = 387,000 m. n. m.

ZADAVATEL	<b>Pardubický kraj</b> IČ: 70892822 Komenského náměstí 125 532 02 Pardubice
-----------	--

POZNÁMKA:  
PROJEKT ASŘ JE NUTNO KOORDINOVAT S PROJEKTY TECHNIKY: INTERIÉRU, PROSTŘEDÍ BUDOV (D1.4.), POŽÁRNÍHO ŘEŠENÍ (D1.3)  
A STAVEBNĚ KONSTRUKČNÍHO ŘEŠENÍ (D1.2)

VÝŠKOVÝ SYSTÉM: Bpv  
SOUŘAD. SYSTÉM: S-JTSK

VEDOUcí PROJEKTANT		ING. STANISLAV HERUDEK	 facility / energy / development	
ZODPOVĚDNÝ PROJEKTANT		ING. STANISLAV HERUDEK		
VYPRACOVAL		ING. TOMÁŠ SKYBA		
KONTROLOVAL		ING. STANISLAV HERUDEK		
NÁZEV AKCE:	VŠS a SŠ technická Česká Technova, rekonstrukce vstupní haly a konferenčního sálu		DATUM	04/2023
ADRESA:	Skalka 1692, 560 02 Česká Technova		FORMÁT	18A4
NÁZEV OBJEKTU:	Objekt Č. P. 1692		MERITUM	1:50
			STUPEŇ	DPS
			ČÍS. ZAKÁZKY	22219
PŘÍLOHA:	D1.1 Architektonicko - stavební řešení PŮDORYS 1. NP - NAVRHOVANÝ STAV		ČÍS. SOUPRAVY	ČÍS. VÝKRESU <b>14</b>

LEGENDA MATERIÁLŮ – NAVRHOVANÝ STAV

STÁVAJÍCÍ KONSTRUKCE

STÁVAJÍCÍ KONSTRUKCE, KTERÉ NEJSOU PŘEDMĚTEM DOKUMENTACE - NEJSOU ZAMĚŘENY

PROSTOR ŘEŠENÍ PROJEKTOVOU DOKUMENTACÍ

PROSKLENÉ KONSTRUKCE V KOMBINACI S HLINÍKOVÝMI PRVKY

NOVÉ KONSTRUKCE DOTČENÉ PROJEKTOVOU DOKUMENTACÍ

SYSTÉMOVÉ SANITÁRNÍ DĚLIČÍ KONSTRUKCE ZE SKLA

SÁDKOKAROTANOVÁ PŘÍČKA JEDNODUCHÉ KČE S JEDNODUCHÝM OPLÁŠTĚNÍM IZE  
 mm (SKLADBA NAPŘ. W111), SKLADBA: 1x12,5 mm + VÝPLŇ Z MINERÁLNÍCH DESEK TL 60 +  
 (ODPOR PŘI PROUDĚNÍ VZDUCHU) > 5 kPa.s/m<sup>2</sup>, VÁŽENA LABORATORNÍ NEPRŮJIZVUČNOST  
 DL TL 100 mm)

SÁDKOKAROTANOVÁ ŠACHTOVÁ (PŘEDSAZENÁ) STĚNA JEDNODUCHÉ KČE S DOVJITÝM OPLÁ  
 PROTIPOŽÁRNÍ SÁDKOKAROTANOVÝCH DESEK TYPU DKF/GKfO), SKLADBA: 2x12,5 mm + V  
 MINERÁLNÍCH DESEK TL 40 mm - Afr (ODPOR PŘI PROUDĚNÍ VZDUCHU) > 5 kPa.s/m<sup>2</sup>, PO  
 ODOLNOST STĚNY BEZ IZOLACE - EI 30/01 INA STRÁNĚ MÍSTNOSTI IN V PROSTORU ŠAC

ZDIVO Z CIEHL PLNÝCH PÁLENÝCH P10, NA MALTU VÁPENOCEMENTOVOU SMPa

ZDIVO Z BETONOVÝCH BĚDÍČNÍCH TVÁŘNÍ, BETON C 20/25-XXI-C1 0,2 Ecm=30 GPa,

OCEL B500d, Dmax 16-53