


VÝPIS PŘEKLADŮ PŮDA

OZN.	POPIS	TL. STĚNY [mm]	DĚLKA PŘEKLADU[mm]	KS
P1	I120–1400	300	1400	4
P2	I120–1000	300	1000	4

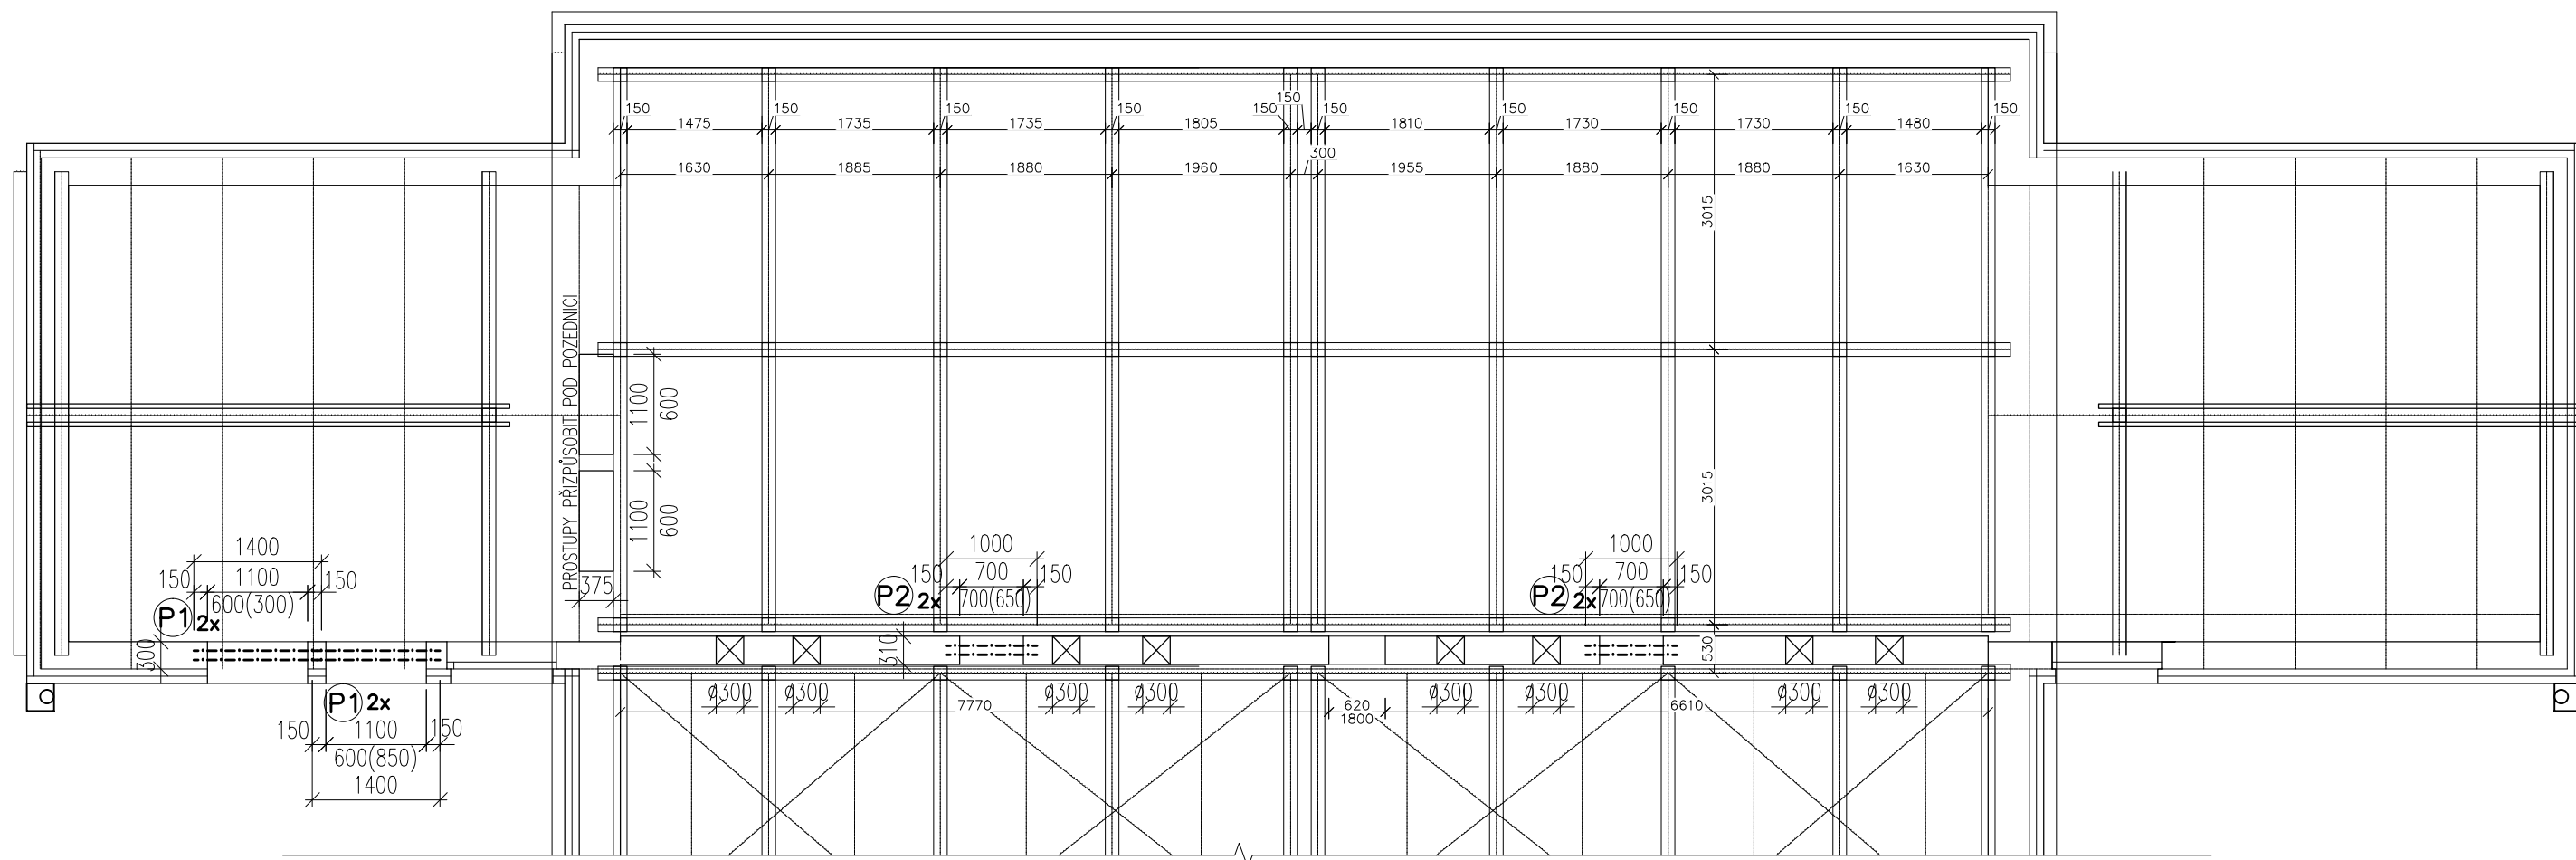

OCEL S 235JR (11 375)

Vypracoval	ING. FORALOVÁ	HIP	ING. KRATOCHVÍL	ING.VLADIMÍR KRATOCHVÍL		
Investor	PARDUBICKÝ KRAJ, IČ: 70892822			LUŽNÁ 41, 617 00 BRNO		
	KOMENSKÉHO NÁMĚSTÍ 125, 532 02 PARDUBICE			tel. +420 603 180 890		
Místo stavby	SKALKA 1692, 560 02 ČESKÁ TŘEBOVÁ			email:kratochvil.vl@volny.cz		
Akce VOŠ A SŠ TECHNICKÁ ČESKÁ TŘEBOVÁ, REKONSTRUKCE VSTUPNÍ HALY A KONFERENCEČNÍHO SÁLU				Zak.č.		Par
				Stupeň	DPS	
Objekt OBJEKT Č. P. 1692				Datum	04/2023	
Obsah				Měřítko	Příloha č.	
PŮDORYS PŮDY–PŘEKLADY				1:75	D.1.2.10	