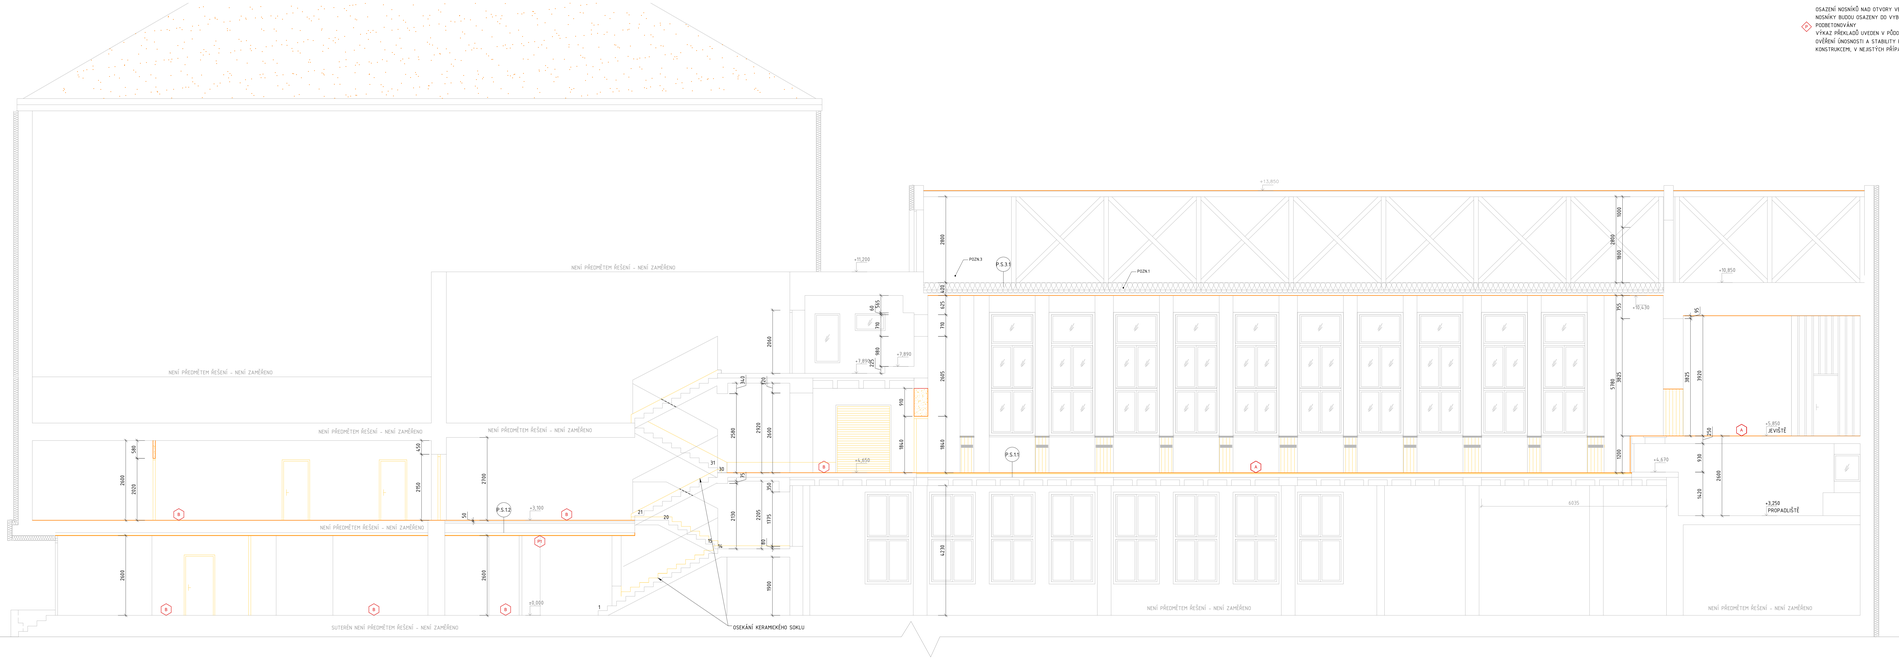

OSAZENÍ NOSNÍKŮ NAD OTVORY VE STÁVAJÍCÍM ZDIVU,
NOSNÍKY BUDOU OSAZENY DO VYBOURANÝCH KAPES A
PODBETONOVÁNY
VÝKAZ PŘEKLADŮ UVEDEN V PŮDORYSECH STATIKA
OVĚŘENÍ ÚNOSNOSTI A STABILITY PŘEKLADU NAD BOURANÝMI
KONSTRUKCEMI, V NEJISTÝCH PŘÍPADECH KONTAKTOVAT PROJEKTANTA

POZN. 1 - V MÍSTĚ STROPU, PROVEDENA SONDA VIZ. STAVEBNĚ TECHNICKÝ PRŮZKUM, DOLOŽEN
VE SLOŽCE D ZJEDNODUŠENÁ PROJEKTOVÁ DOKUMENTACE
POZN. 2 - V MÍSTĚ PODLAHY, PROVEDENA SONDA VIZ. STAVEBNĚ TECHNICKÝ PRŮZKUM, DOLOŽEN
VE SLOŽCE D ZJEDNODUŠENÁ PROJEKTOVÁ DOKUMENTACE
POZN. 3 - MÍSTO UMÍSTĚNÍ VZDUCHOTECHNIKY

POZNÁMKA K BOURACÍM PRACÍM

- PODKLADEM PRO ZPRACOVÁNÍ PROJEKTOVÉ DOKUMENTACE BYLY MATERIÁLY POSKYTNUTÉ INVESTOROM - PROJEKT ZATEPLENÍ, PASPORTIZACE STÁVAJÍCÍHO STAVU, PRŮZKUMA NA MÍSTĚ V 02/2022 A KONZULTACE SE ZÁSTUPCI ŠKOLY. NEBYLO MOŽNO SE DO NĚKTERÝCH ČÁSTÍ DOSTAT NAZMOŘSKÁ
- REKONSTRUKCE OBJEKTU BUDE PROBÍHAT ZA PROVOZU, PRÁCE BUDOU PROBÍHAT NA ETAPY
- POLOHU STÁVAJÍCÍCH PŘEKLADŮ NUTNO PŘED BOURÁNÍM PROVĚŘIT
- V BOURAČÍCH PRACECH JE ZAKRESLEN BOURANÝ OTVOR. NOSNÝ PRVEK JE POPSÁN U OTVORU (NUTNO VYBOURAT I OSAZENÍ)
- V BOURAČÍCH VÝKRESECH ZAKRESLENÉ VYBOURANÉ OTVORY A NUTNÉ DOZDÍVKY. ODBOURÁVAT V POLOZE A ROZMĚRU DLE VÝKRESOVÉ ČÁSTI STAVEBNÍCH VÝKRESŮ A V KOORDINACI S VÝKRESY JEDNOTLIVÝCH PROFESÍ V PŘÍPADĚ ROZPORU MEZI DÍLČÍM ČÁSTMI KONTAKTOVAT PROJEKTANTA.
- VÝŠKY BOURANÝCH OTVORŮ UPRAVIT PODLE VÝKRESŮ NOVÉHO STAVU BUDOVY
- PŘI BOURÁNÍ OTVORŮ VE ZDECH A PŘÍČKÁCH JE NUTNO NEJPRVE OSADIT NAD OTVORY NOSNÍKY A PŘEKLADY, NÁSLEDNĚ MŮŽNO VYBOURAT VLASTNÍ OTVOR. PŘEKLADY VIZ KONSTRUKČNÍ ŘEŠENÍ
- NOVÉ PŘEKLADY BUDOU DO ZDIVA OSAZENY DO VYBOURANÝCH DRÁŽEK NA OBOJSTRANNÉ OSTĚNĚ POSTUPNĚ Z JEDNÉ A POTOM Z DRUHÉ STRANY, V PŘÍPADĚ NARUŠENÍ STÁVAJÍCÍHO OSTĚNĚ OTVORŮ JE NUTNÉ NARUŠENÉ OSTĚNĚ ODSTRANIT A NOVÉ VYZDÍT A ZAVÁZAT DO STÁVAJÍCÍHO ZDIVA, VEŠKERÉ NOVÉ ZDIVO MUSÍ BÝT ZAVÁZÁNO DO STÁVAJÍCÍHO ZDIVA. STYKY STÁVAJÍCÍCH A NOVÝCH KONSTRUKCÍ MUSÍ BÝT PŘEKLENADZVANÝ PERLINOU
- V ŘEČENÝCH MÍSTNOSTECH VYBOURAT ODSTRANIT STÁVAJÍCÍ SOKLÍKY
- V NAVAZUJÍCÍCH NEŘEŠENÝCH MÍSTNOSTECH NUTNO ZAJISTIT STÁVAJÍCÍ ROZVODY A VYBAVENÍ PŘED BOURÁNÍM PROTI POŠKOZENÍ
- PŘED ZAHÁJENÍM STAVEBNÍCH PRACÍ BUDOU UZAVŘENY VEŠKERÉ UZÁVĚRY ENERGIÍ. HLAVNÍ UZÁVĚRY BUDOU ZAJIŠTĚNY PROTI NEOPRÁVNĚNÉ MANIPULACI NEPOVOLANÝM OSOBAM. PO UZAVŘENÍ HLAVNÍCH UZÁVĚR)
- BUDOU ODPOJENY VNITŘNÍ ROZVODY VODOVODU, ELEKTRO, VYTÁPĚNÍ, SLABOPROUDU A OSTATNÍCH MÉDIÍ
- PŘED ZAPOČETÍM BOURACÍCH PRACÍ DEMONTOVAT ODTĚŽNÉ ZAŘIZOVACÍ PŘEDMĚTY
- NEOZNAČENÉ SOUČÁSTI DOKUMENTACE JE PD STAVBA.
- POSTUP BOURACÍCH PRACÍ BUDE PROBÍHAT SMĚREM Z HORA DOLŮ
- VYBOURANÝ MATERIÁL SE NESMÍ HROMADIT NA STÁVAJÍCÍCH STROPNÍCH KONSTRUKCÍCH, ABY NEDOHROZL JEJICH STABILITU, MATERIÁL BUDE VŽDY PO VYBOURÁNÍ NEPRODLENĚ ODSTRANĚN.
- PŘI PROVÁDĚNÍ JE NUTNO POSTUPOVAT DLE PLATNÝCH ČSN A TECHNOLOGICKÝCH PRAVIDEL S OHLEDEM NA VŠECHNY PLATNÉ PŘEDPISY BOZP.
- POKUD DOJDE PŘI PRACÍCH K NEJASNOSTEM, ROZPORU S TOUTO PD NEBO NEPŘEDVÍDANÝM OKOLNOSTEM JE NUTNO NEPRODLENĚ INFORMOVAT PROJEKTANTA A UPŘESNIT DALŠÍ POSTUP PRACÍ

PROVEDENÍ PROSTUPŮ VE STROPNÍ KONSTRUKCI

VE STROPECH V MONOLITICKÉ ČÁSTI OBJEKTU BUDOU PROVEDENY PROSTUP PRŮMĚRU DO 150 mm JÁDROVÝM DOVRTEM ZA DÁLE SPECIFIKOVANÝCH PŘEDPOKLADŮ OTVOR BUDE PROVEDEN TAK, ABY NEPŘERUŠIL STÁVAJÍCÍ DOLNÍ VÝZTUŽ STROPNÍ DESKY. PŘED PROVEDENÍM OTVORU JE NUTNO PROVÉST DO STROPU SONDU POMĚ MAGNETICKÉ VYHLEDÁNÍ VÝZTUŽE ZA ÚČELEM OVĚŘENÍ POLOHY DOLNÍ VÝZTUŽE, PO JEJÍM VYHLEDÁNÍ BUDE OTVOR UMÍSTĚN MEZI VÝZTUŽNÉ PRUTY TAK, ABY NEBYLY PROTI POHLEDU V PŘÍPADĚ, ŽE BUDE ZJIŠTĚN STAV, ŽE NENÍ MOŽNO PROVÉST OTVOR BEZ PŘERUŠENÍ VÝZTUŽE, BUDE KONTAKTOVÁN PROJEKTANT KE KONZULTACI.

0,000 = 387,000 m. n. m.

ZADAVATEL:
Pardubický kraj
IČ: 70892822
Komenského náměstí 125
532 02 Pardubice

ZMĚNA VÝKRESU:

Č. ZMĚNY	PŘEDMĚT ZMĚNY	ZMĚNU PROVEDL	PODPIS	DATUM ZMĚNY
1				
2				

POZNÁMKA:
PROJEKT ASŘ JE NUTNO KOORDINOVAT S PROJEKTY TECHNIKY INTERIÉRU, PROSTŘEDÍ BUDOV (D1.4.), POŽÁRNÍHO ŘEŠENÍ (D1.3) A STAVEBNĚ KONSTRUKČNÍHO ŘEŠENÍ (D1.2)

VÝŠKOVÝ SYSTÉM: Bpv
SOUŘAD. SYSTÉM: S-JTSK

VEDOUCÍ PROJEKTANT:	ING. STANISLAV HERUDEK		
ODPOVĚDNÝ PROJEKTANT:	ING. STANISLAV HERUDEK		
VYPRACOVAL:	ING. TOMÁŠ SKYBA		
KONTROLOVAL:	ING. STANISLAV HERUDEK		

NÁZEV AKCE: VOŠ a SŠ technická Česká Třebová,
rekonstrukce vstupní haly a konferenčního sálu
ADRESA: Skalka 1692, 560 02 Česká Třebová
NÁZEV OBJEKTU: OBJEKT Č. P. 1692
PŘÍLOHA: D1.1 Architektonicko - stavební řešení
ŘEZ A-A' - STÁVAJÍCÍ STAV + BOURACÍ PRÁCE

FED
facility / energy / development

DATUM	04/2023
FORMÁT	16xA4
MĚŘÍTKO	1:50
STUPEŇ	DPS
ČÍS. ZAKÁZKY	22219
ČÍS. SOUPISU:	ČÍS. VÝKRESU: 11