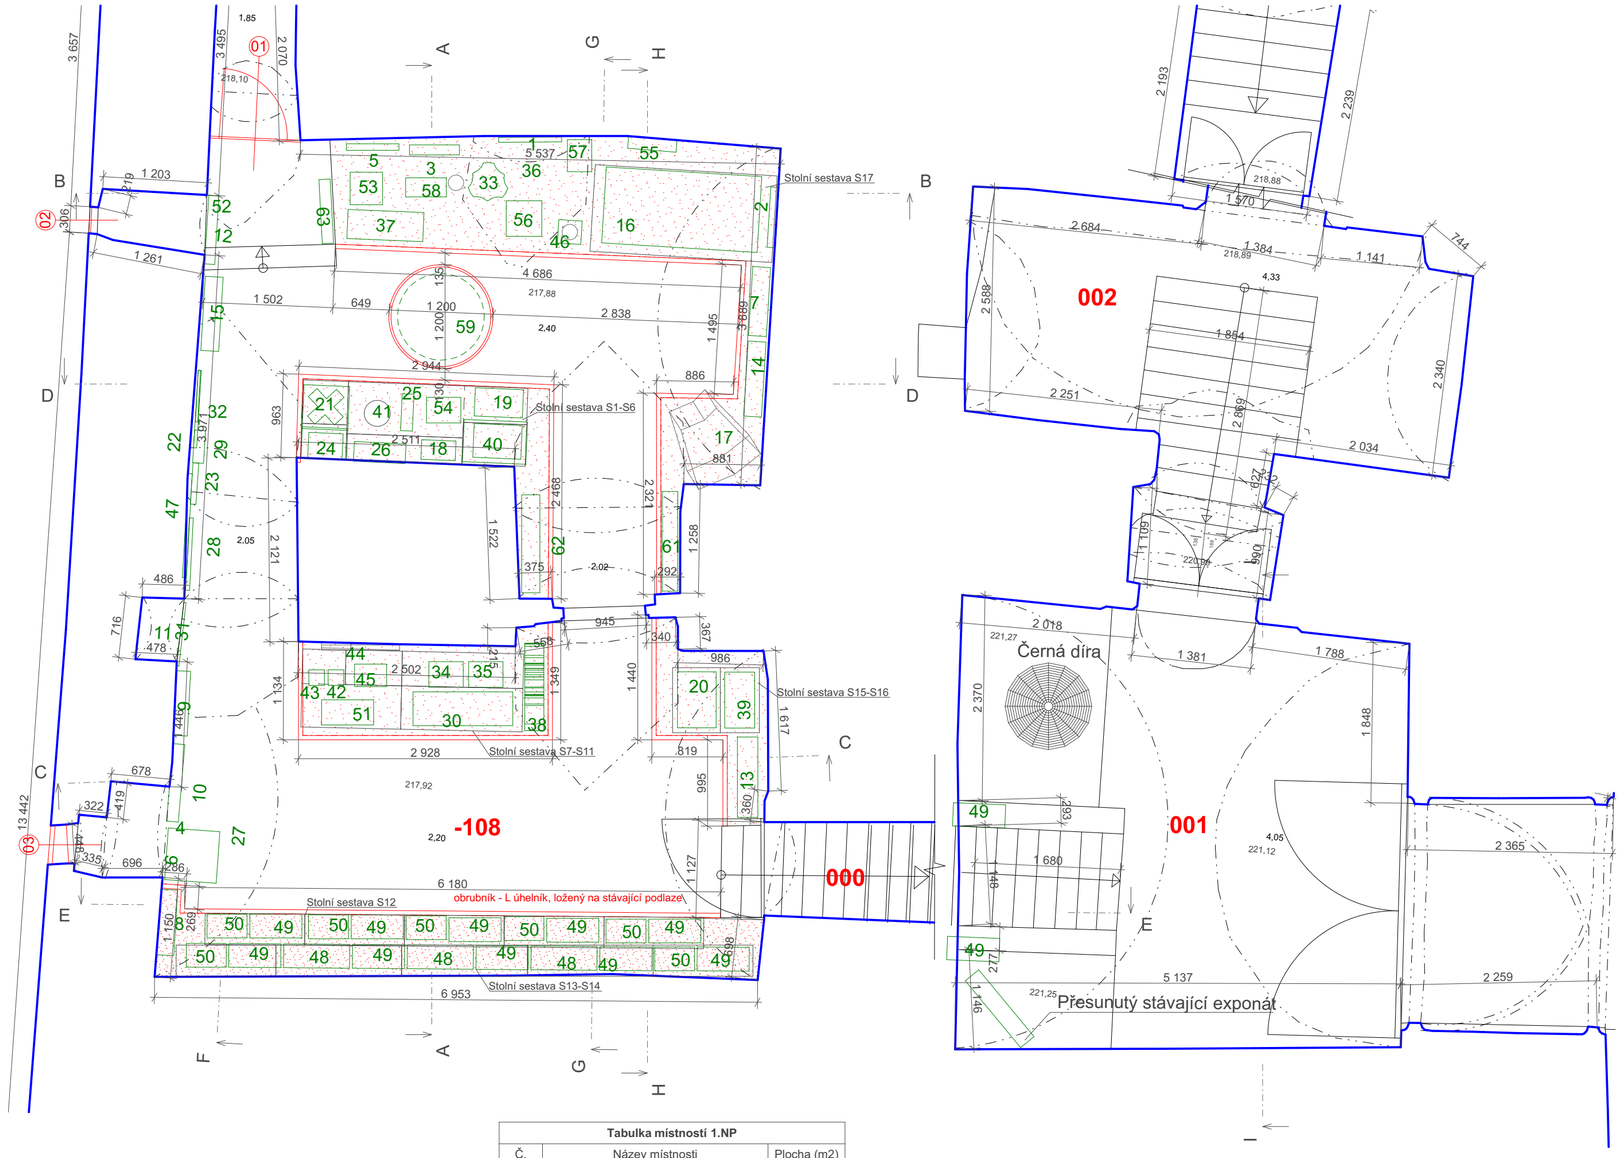

Legenda

- prvky expozice
- nové konstrukce
- plocha vymezená vysypaným štěrkem

Tabulka místností 1.NP		
Č.	Název místnosti	Plocha (m2)
000	Schodiště	3,26
001	Vstupní hala	25,63
002	Expozice numismatiky - schodiště	17,72
-101	Expozice numismatiky	58,19
-102	Expozice numismatiky	38,32
-103	Expozice numismatiky - recepce	37,62
-104	Depozitář	92,55
-105	Depozitář	31,79
-106	Depozitář	63,73
-107	Chodba	49,18
-108	Expozice lapidária	57,07
-109	Expozice numismatiky	114,21
-110	Schodiště - výstup na nádvoří	14,46
-111	Zázemí expozice	57,02
		660,74 m²

- v expozici jsou stávající kamené podlahy

KIP spol. s r.o. LITOMYŠL
INŽENÝRSKÁ A PROJEKTOVÁ ČINNOST
TOULOVCOVO NAM. 156, 570 01 LITOMYŠL

VEDOUCÍ ZAKÁZKY: Ing. Pavla Vacková
ZODP. PROJEKTANT: Ing. Pavla Vacková
VYPRACOVAL: Ing. Pavla Vacková
MÍSTO STAVBY: Pardubice
DATUM: 09/2023
STUPEŇ: Projekt pro provedení stavby
ZAK. Č.: 3391-41
INVESTOR: Východočeské muzeum v Pardubicích, Zámek č.p.2, 53002
Č.PARÉ:
STAVBA: **Zámek Pardubice - Expozice lapidária**
VÝKRES: **Půdorys 1.NP**
MĚŘÍTKO:
PROFESE: STAVEBNÍ
Č.VÝKR.: **D.1.1.3**