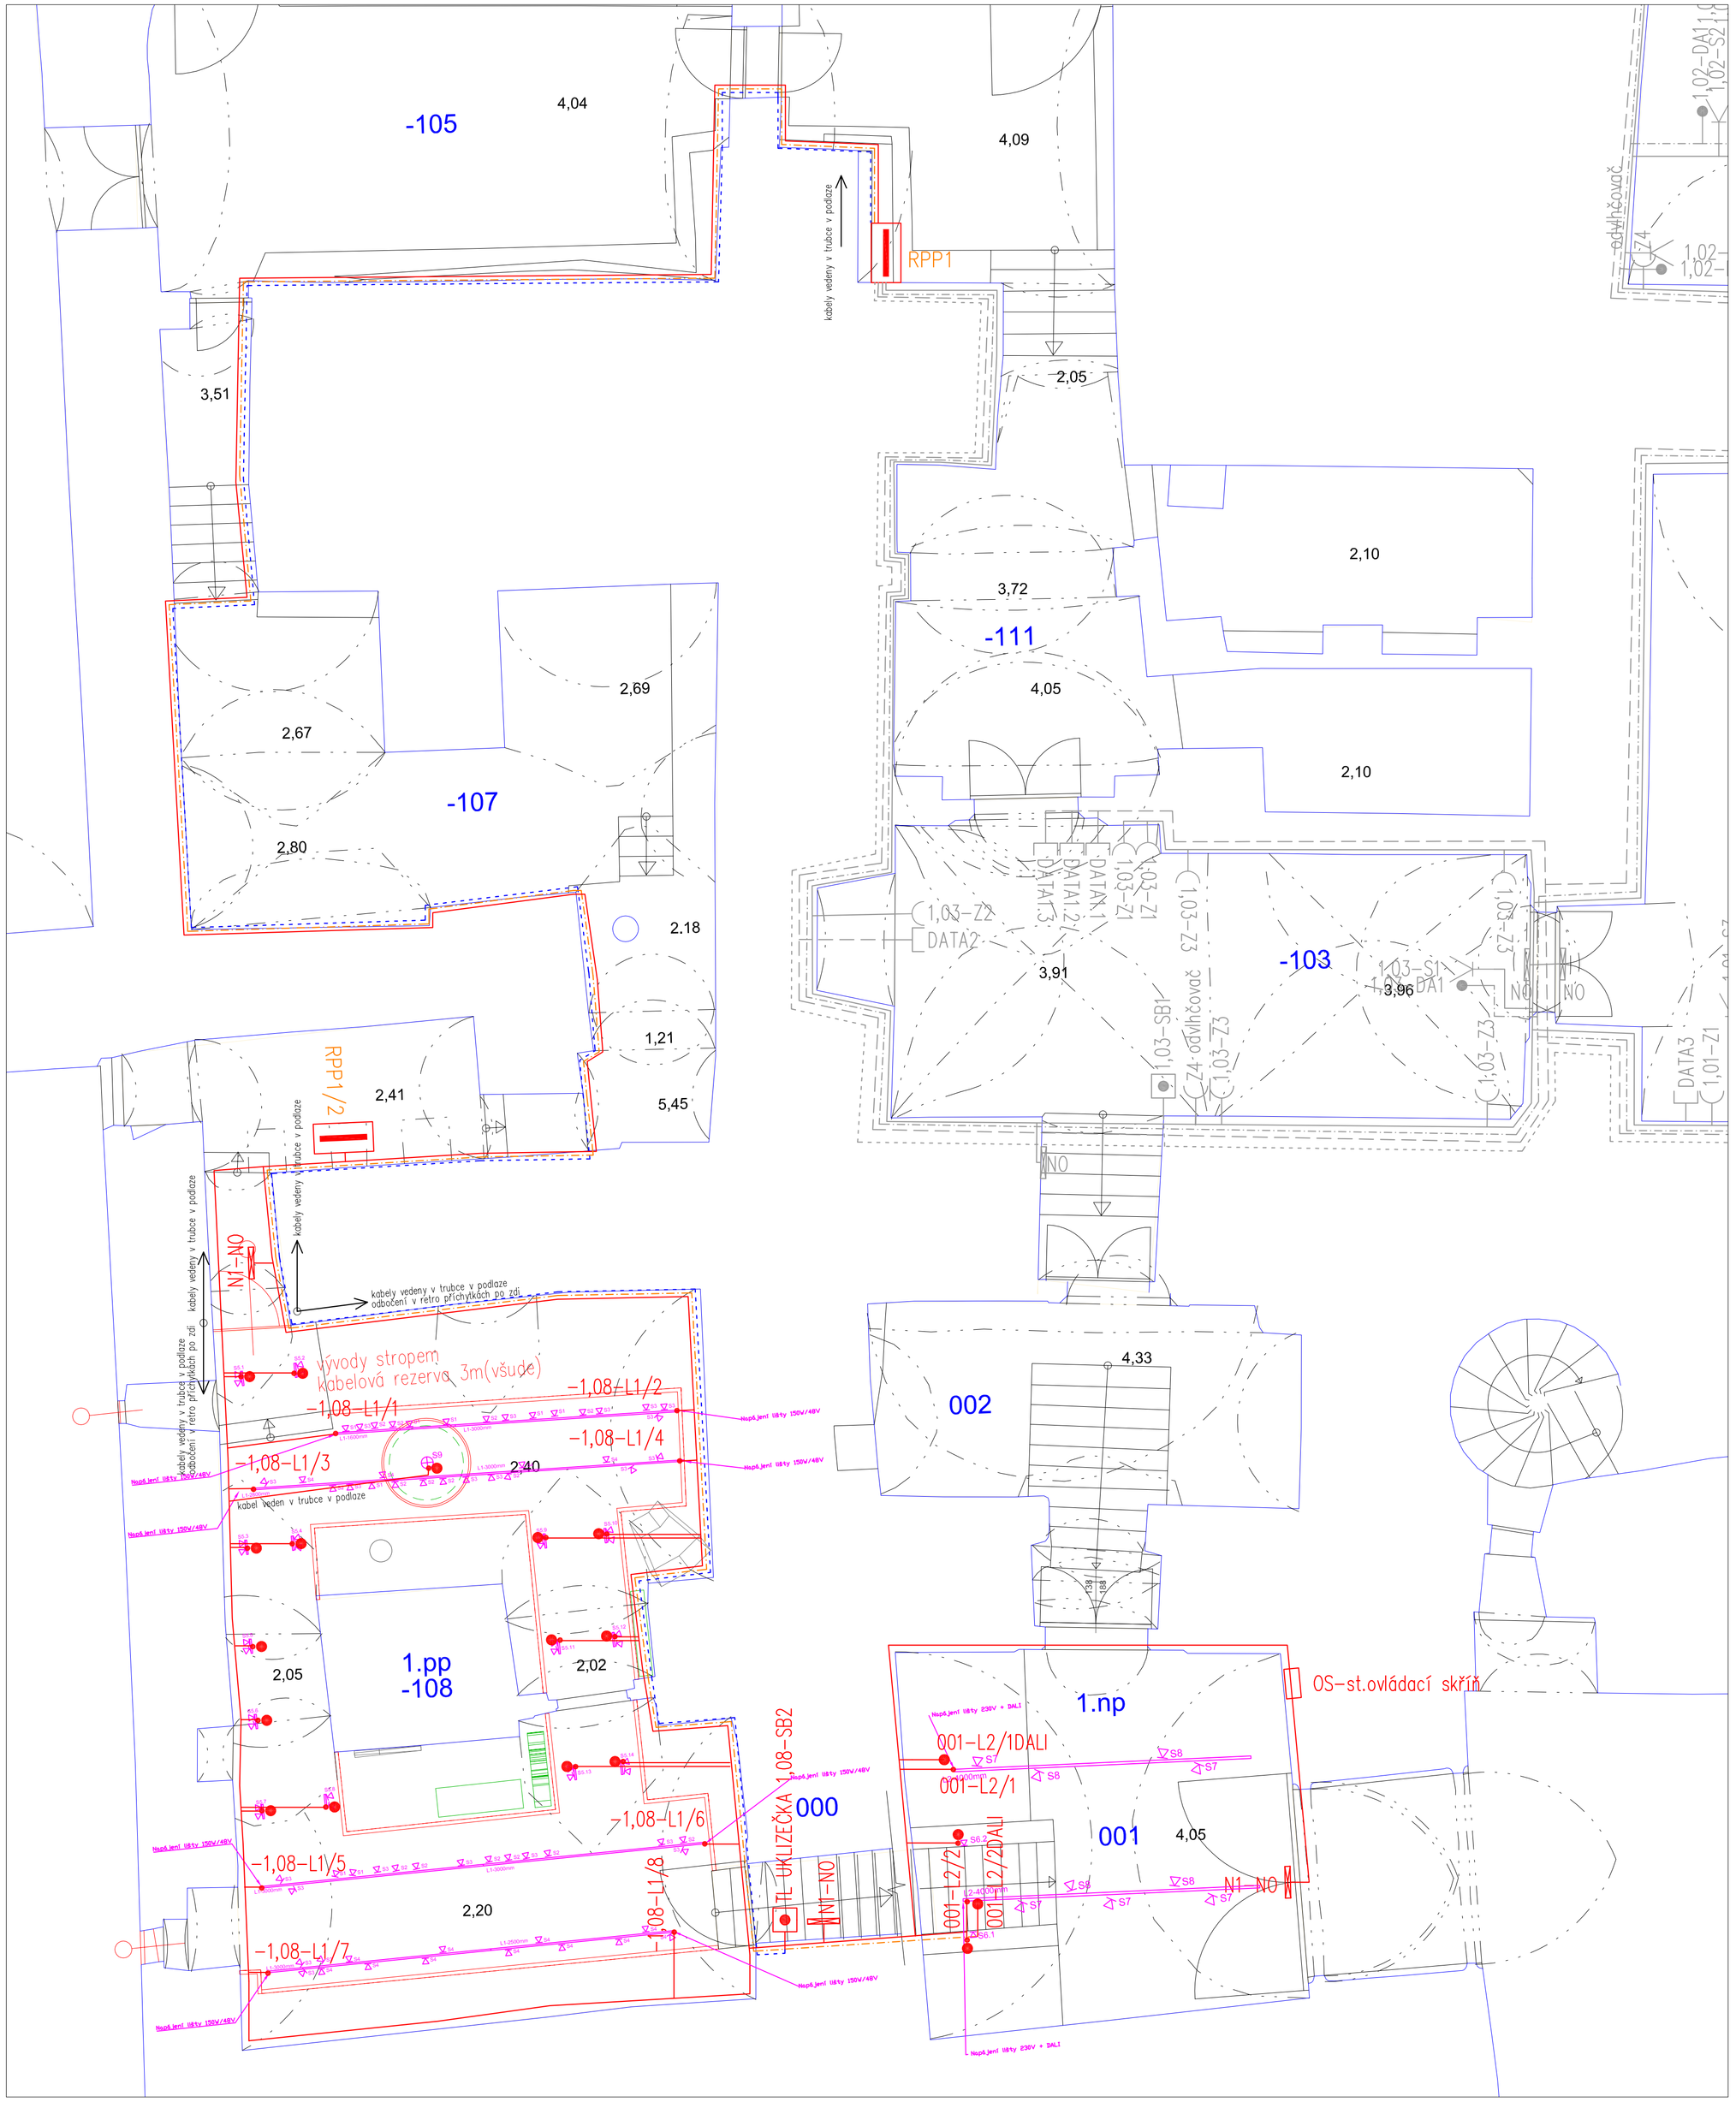

LEGENDA

- VÝVOD OBECNÝ
- TLAČÍTKO OVLÁDÁNÍ OSVĚTLENÍ PRO UKLIZEČKY, ABB TANGO ČERNÉ, VÝŠKA 1200mm
- PŘIPOJOVACÍ BOD SBĚRNICE DALI, KABELOVÁ SMYČKA – JYTY 2x1
- ZÁSUVKA JEDNOFÁZOVÁ, DVOJNÁSOBNÁ 16A/230V,50Hz,IP20, TYP ABB 5513A-C02357 N
  PŘESNÉ POZICE ZÁSUVEK BUDOU ZAKRESLENY V POHLEDECH NÁVRHU INTERIÉRU
- NOUZOVÉ OSVĚTLENÍ – VÝVOD, VÝŠKU UPŘESNÍ STAVBA
- KABELOVÁ TRASA SILOVÝCH KABELŮ NN
- KABELOVÁ TRASA SBĚRNICE DALI – JYTY 2x1 VÉST V KABELOVÉ CHRÁNIČCE
- KABELOVÁ TRASA – JYSTY 2x2x0,8, VÉST V KABELOVÉ CHRÁNIČCE

POZNÁMKA:
V DOTČENÝCH MÍSTNOSTECH, KONKRÉTNĚ –1,07, –1,08 ZRUŠIT VEŠKERÉ PŮVODNÍ OSVĚTLENÍ, ODPOJENÉ VODIČE UKONČIT V KRABICI.
V DOTČENÝCH MÍSTNOSTECH, KONKRÉTNĚ –1,07, –1,08 BUDE ŘEŠENA PŘÍPRAVA PRO PŘÍMOTOPNÉ VYTÁPĚNÍ.
EXPOZICE BUDE MÍT NOVÉ OSVĚTLENÍ, OVLÁDÁNÍ SVĚTEL BUDE ŘEŠENO PŘES ŘÍDÍCÍ JEDNOTKU V ROZVÁDĚČI A BUDE SPOUŠTĚNO OVLÁDACÍMI JEDNOTKAMI SVĚTEL.
V MÍSTNOSTI 001 JE OSAZENA PŮVODNÍ OVLÁDACÍ SKŘÍŇ OS, KTERÁ BUDE PONECHÁNA A PROPOJENA S RPP1 KABELEM CYKY 7Jx1,5.

TABULKA SVÍTIDEL

S1 – LED světlonet do lišty L1 / 9,6W / 474lm / 3000K / Ra90 / D=37mm / DALI / úhel svazku 16° / černá barva
S2 – LED světlonet do lišty L1 / 9,6W / 537lm / 3000K / Ra90 / D=37mm / DALI / úhel svazku 24° / černá barva
S3 – LED světlonet do lišty L1 / 9,6W / 474lm / 3000K / Ra90 / D=37mm / DALI / úhel svazku 46° / černá barva
S4 – LED světlonet do lišty L1 / 9,6W / 379lm / 3000K / Ra90 / D=37mm / DALI / úhel svazku 69°/42° / černá barva
S5 – LED Přisazený světlonet, dvojitý / 16,2W / 936lm / 3000K / Ra90 / D=37mm / externí transformátor s DALI / úhel svazku 2x46° / černá barva
S6 – LED Přisazený světlonet / 8,1W / 374lm / 3000K / Ra90 / D=37mm / externí transformátor s DALI / úhel svazku 69°/42° / černá barva
S7 – LED světlonet do lišty L2 / 31,3W / 2691lm / 3000K / Ra90 / D=86mm / manuálně stmívatelné / úhel svazku 32° / bílá barva
S8 – LED světlonet do lišty L2 / 31,3W / 2588lm / 3000K / Ra90 / D=86mm / manuálně stmívatelné / úhel svazku 56° / bílá barva
S9 – LED efektové radiální svítidlo / 8,3W / 374lm / 3000K / Ra80 / D=110mm / externí transformátor s DALI / úhel svazku 360° / černá barva
L1 – Závěsná napájecí lišta pro malé napětí 48V / s externím trasformátorem 48V DALI
L2 – Závěsná napájecí 3f lišta / 3x16A / 2xImm DALI / bílá barva

ÚPRAVA – NOVÉ VÝVODY Z RPP1

–1.08 TL UKLIZEČKA JYSTY 2x2x0,8 SB2–1.08
–1.07–1.08,001 OSVĚTLENÍ NOUZE N1 CYKY(J) 3x1,5 WL/N1

VÝVODY Z NOVÉHO RPP1/2

–1.08–L1/1 SVĚTELNÁ RAMPA CYSY 2x2,5 WL/L1/1
–1.08–L1/2 SVĚTELNÁ RAMPA CYSY 2x2,5 WL/L1/2
–1.08–L1/3 SVĚTELNÁ RAMPA CYSY 2x2,5 WL/L1/3
–1.08–L1/4 SVĚTELNÁ RAMPA CYSY 2x2,5 WL/L1/4
–1.08–L1/5 SVĚTELNÁ RAMPA CYSY 2x2,5 WL/L1/5
–1.08–L1/6 SVĚTELNÁ RAMPA CYSY 2x2,5 WL/L1/6
–1.08–L1/7 SVĚTELNÁ RAMPA CYSY 2x2,5 WL/L1/7
–1.08–L1/8 SVĚTELNÁ RAMPA CYSY 2x2,5 WL/L1/8
001–L2/1 SVĚTELNÁ RAMPA CYKY(J) 5x1,5 WL/L2/1
001–L2/1DALI SVĚTELNÁ RAMPA JYTY 2x1 WS/L2/1DALI
001–L2/2 SVĚTELNÁ RAMPA CYKY(J) 5x1,5 WL/L2/2
001–L2/2DALI SVĚTELNÁ RAMPA JYTY 2x1 WS/L2/2DALI

–1.08–S5.1 SVĚTLO S5.1 CYSY 2x1,5+JYTY 2x1 WLS5.1
–1.08–S5.2 SVĚTLO S5.2 CYSY 2x1,5+JYTY 2x1 WLS5.2
–1.08–S5.3 SVĚTLO S5.3 CYSY 2x1,5+JYTY 2x1 WLS5.3
–1.08–S5.4 SVĚTLO S5.4 CYSY 2x1,5+JYTY 2x1 WLS5.4
–1.08–S5.5 SVĚTLO S5.5 CYSY 2x1,5+JYTY 2x1 WLS5.5
–1.08–S5.6 SVĚTLO S5.6 CYSY 2x1,5+JYTY 2x1 WLS5.6
–1.08–S5.7 SVĚTLO S5.7 CYSY 2x1,5+JYTY 2x1 WLS5.7
–1.08–S5.8 SVĚTLO S5.8 CYSY 2x1,5+JYTY 2x1 WLS5.8
–1.08–S5.9 SVĚTLO S5.9 CYSY 2x1,5+JYTY 2x1 WLS5.9
–1.08–S5.10 SVĚTLO S5.10 CYSY 2x1,5+JYTY 2x1 WLS5.10
–1.08–S5.11 SVĚTLO S5.11 CYSY 2x1,5+JYTY 2x1 WLS5.11
–1.08–S5.12 SVĚTLO S5.12 CYSY 2x1,5+JYTY 2x1 WLS5.12
–1.08–S5.13 SVĚTLO S5.13 CYSY 2x1,5+JYTY 2x1 WLS5.13
–1.08–S5.14 SVĚTLO S5.14 CYSY 2x1,5+JYTY 2x1 WLS5.14
001–S6.1 SVĚTLO S6.1 CYSY 2x1,5+JYTY 2x1 WLS6.1
001–S6.2 SVĚTLO S6.2 CYSY 2x1,5+JYTY 2x1 WLS6.2
–1.08–S9 SVĚTLO S9 CYSY 2x1,5+JYTY 2x1 WLS9 (v zemi)

PŘED POLOŽENÍM KABELÁŽE JEDNEJTE S DODAVATELEM OSVĚTLENÍ, ZMĚNY ZAKRESLETE DO PROJEKTU SKUTEČNÉHO STAVU

KIP spol. s r.o. LITOMYŠL
INŽENÝRSKÁ A PROJEKTOVÁ ČINNOST
TOULOVCOVO NAM. 156, 570 01 LITOMYŠL

VEDOUCÍ ZAKÁZKY: Ing. Pavla Vacková
ZODP. PROJEKTANT: Pavel Bartoň
VYPRACOVAL: Pavel Bartoň
MÍSTO STAVBY: Pardubice
DATUM: 09/2023
STUPEŇ: Projekt pro provedení stavby
ZAK. Č.: 3391-41
INVESTOR: Východočeské muzeum v Pardubicích, Zámek 2, 530 02, Pardubice
Č.PARÉ:
STAVBA: **Zámek Pardubice - Expozice lapidária**
VÝKRES: ROZVODY SVĚTEL.ELEKTROINSTALACE 1.PP,1.NP
MĚŘÍTKO: 1:50(8A4)
PROFESE: ELEKTRO
Č.VÝKR.: **D.1.4.2.3**