



Dveře O1

Pohled na dveřní kouli z druhé strany

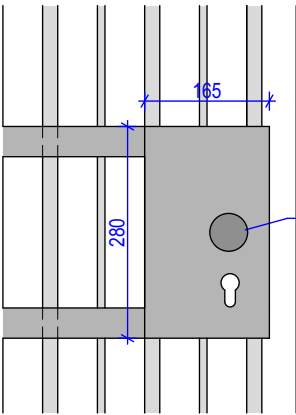

Dveřní koule  
(pevná)


Dveřní klika

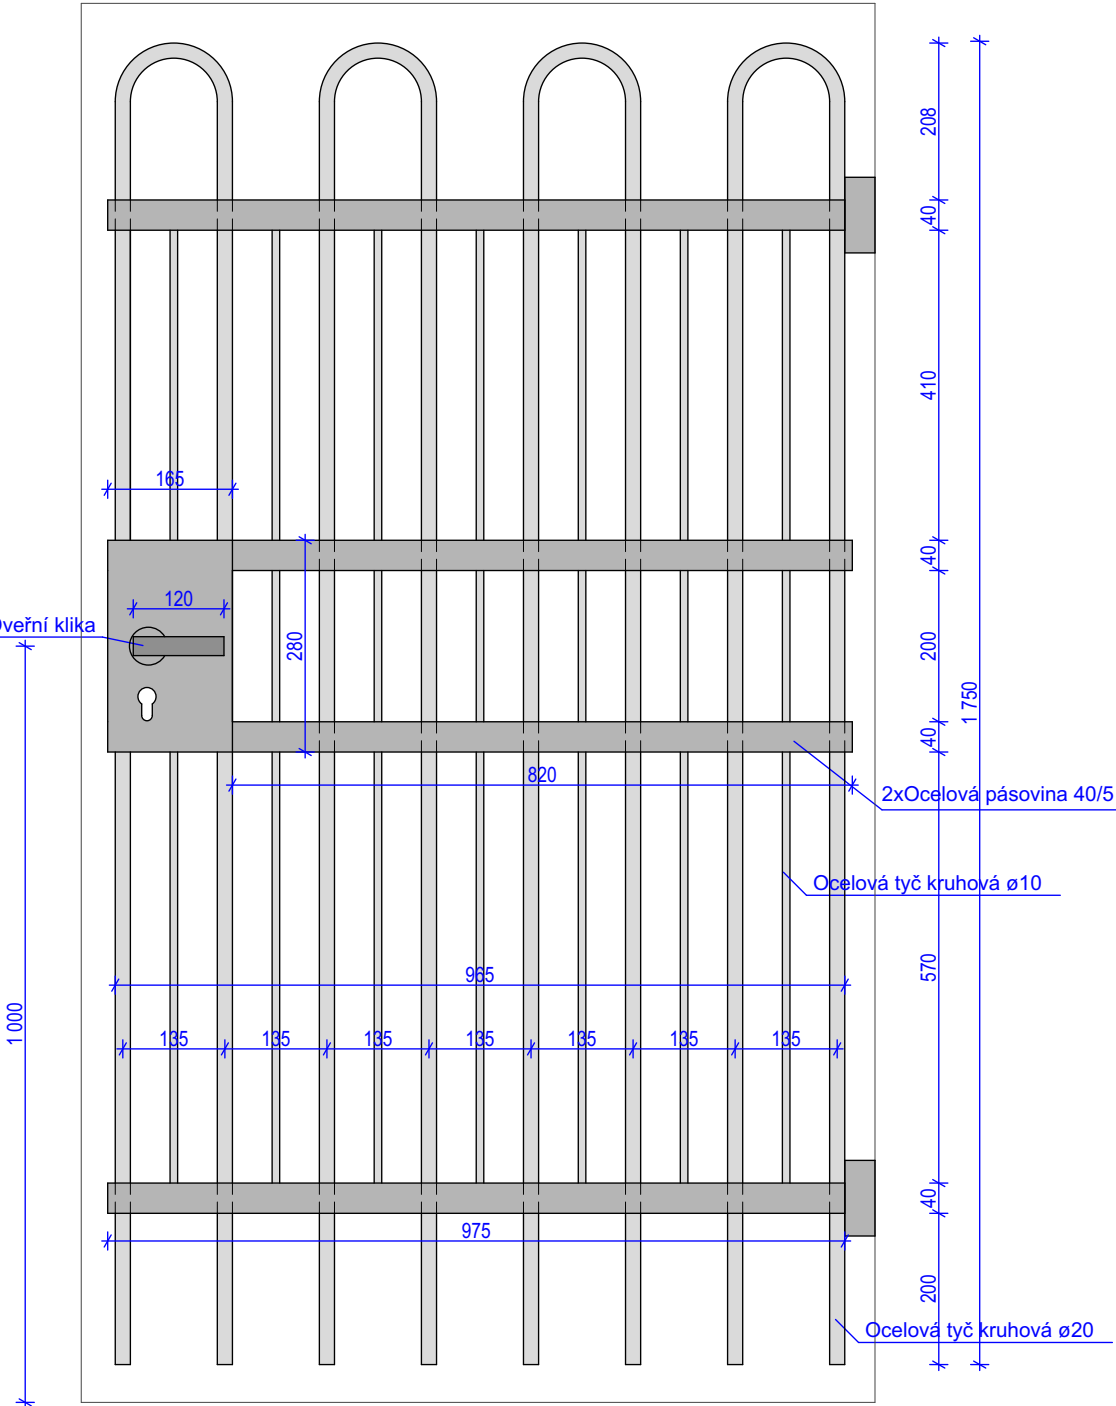

Poznámka:

- nově navržená ocelová mříž mezi místnostmi č. 107 a 108  
(pro zemezení vstupu návštěvníků do depozitáře)  
- otevírání koule/klika (kovaná, zkrácená) - ve směru úniku klika  
(od depozitářů otevíratelná)  
- barva mříže kovařská černá (RAL 7016)  
- přesné rozměry nutno ověřit přímo na stavbě  
- výrobní dokumentace bude odsouhlasena projektantem

Profil	Délka (m)	Počet Ks.	kg/ks	Kg celkem
Pásovina 40/5	0,98	4	1,5	6,1
	0,82	4	1,3	5,1
Tyč kruhová ø20 Ohnutá	3,6	4	8,9	35,6
Tyč kruhová ø10	0,41	7	0,3	1,8
	0,2	6	0,1	0,7
	0,57	7	0,4	2,5
Celkem Kg:				51,8

<div></div> <div>KIP spol. s r.o. LITOMYŠL INŽENÝRSKÁ A PROJEKTOVÁ ČINNOST TOULOVCOVO NAM. 156, 570 01 LITOMYŠL</div>		VEDOUcí ZAKÁZKY Ing. Pavla Vacková	
		ZODP. PROJEKTANT Ing. Pavla Vacková	
VYPRACOVAL Ing. Pavla Vacková			DATUM 09/2023
STUPEŇ Projekt pro provedení stavby			ZAK. Č. 3391-41
INVESTOR Východočeské muzeum v Pardubicích, Zámek č.p.2, 53002			Č.PARÉ
STAVBA  Zámek Pardubice - Expozice lapidária			
VÝKRES 01 - Ocelová mříž		MĚŘÍTKO	PROFESE STAVEBNÍ
			Č.VÝKR. D.2.1.9