



Pohled A

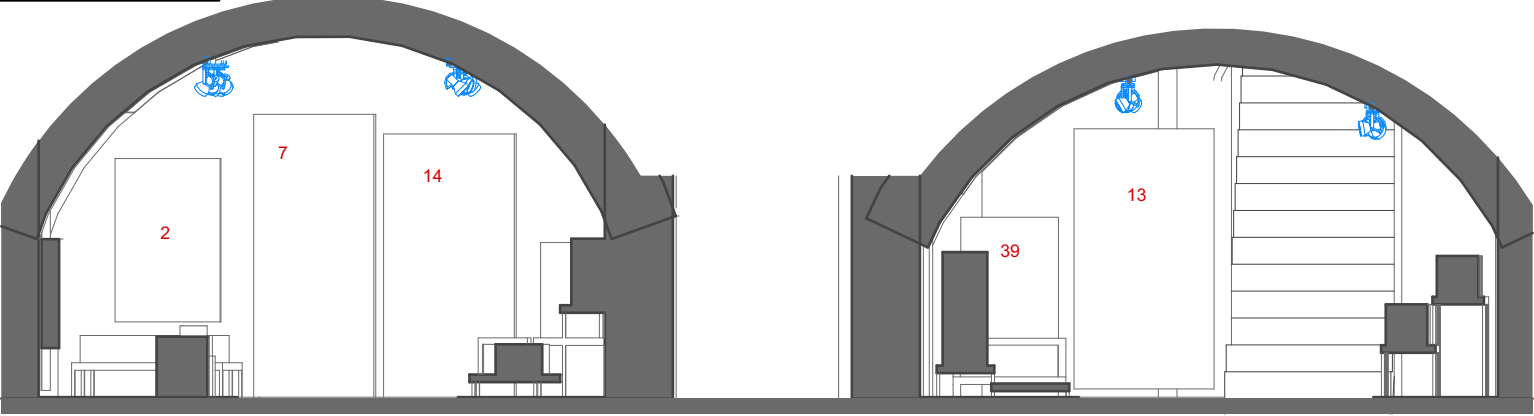


Pohled C




Pohled B

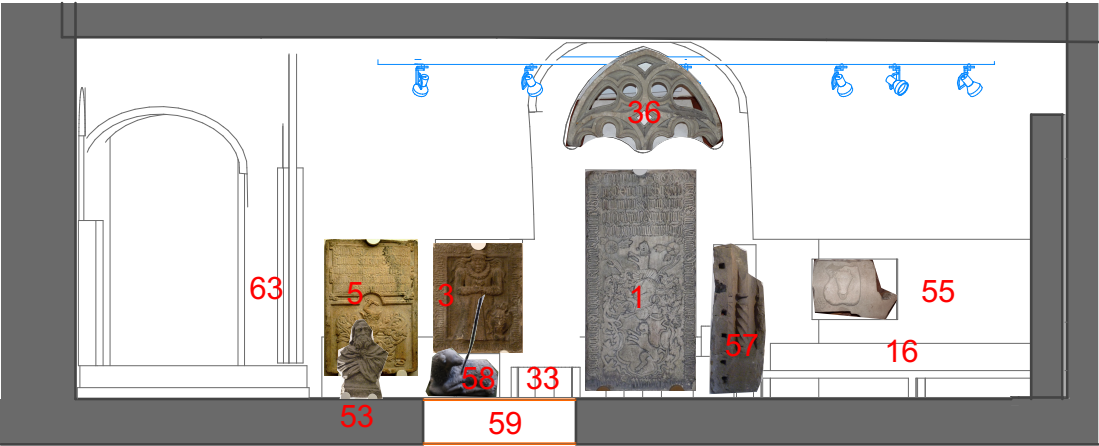


Pohled E

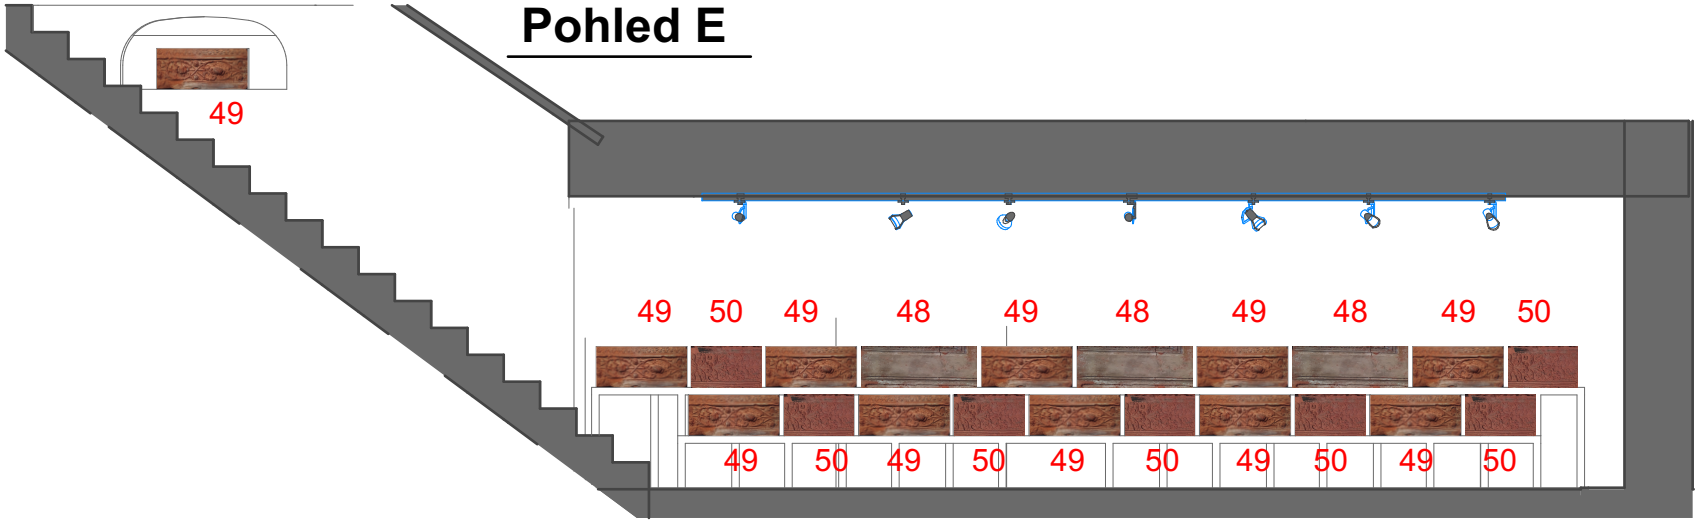

Pohled D

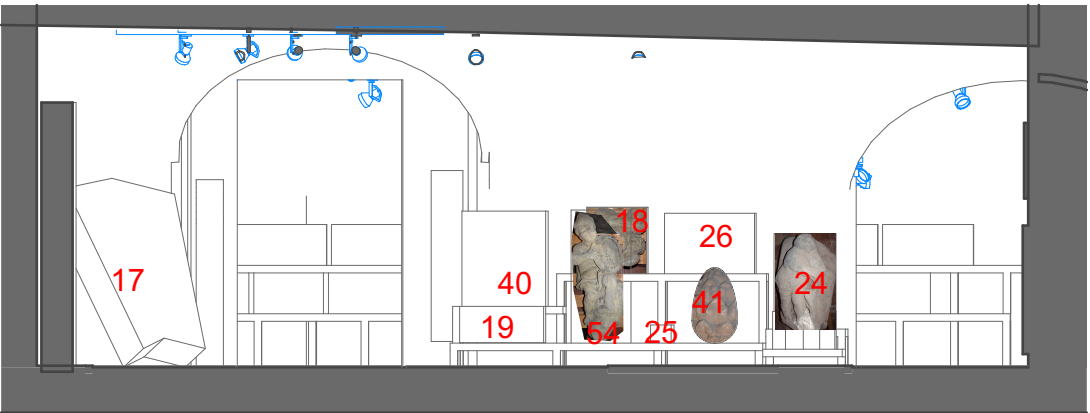

<div></div> <div>KIP spol. s r.o. LITOMYŠL INŽENÝRSKÁ A PROJEKTOVÁ ČINNOST TOULOVCOVO NAM. 156, 570 01 LITOMYŠL</div>		VEDOUcí ZAKÁZKY Ing. Pavla Vacková	
		ZODP. PROJEKTANT Ing. Pavla Vacková	
VYPRACOVAL Ing. Pavla Vacková		MÍSTO STAVBY Pardubice	DATUM 09/2023
STUPEŇ Projekt pro provedení stavby			ZAK. Č. 3391-41
INVESTOR Východočeské muzeum v Pardubicích, Zámek č.p.2, 53002			Č.PARÉ
STAVBA Zámek Pardubice - Expozice lapidária			
VÝKRES Pohledy na stěny		MĚŘÍTKO	PROFESE STAVEBNÍ
			Č.VÝKR. D.1.1.4