


ROZVADĚČ RD
19" 6U 540x540x180m závěsný

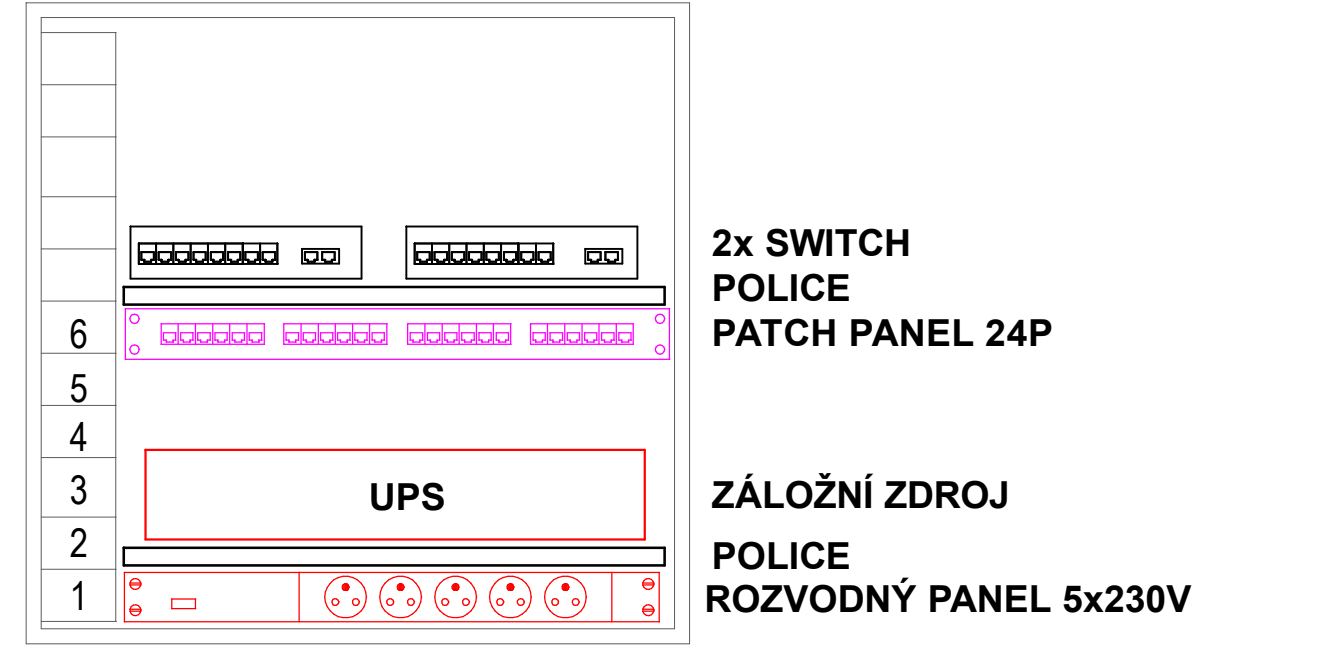

POZNÁMKA:

PŘESNÉ POZICE ZÁSUVK A JEDNOTLIVÝCH PRVKŮ SYSTÉMŮ EZS, EPS, DATA , RH/C, CCTV BUDOU ZAKRESLENY V POHLEDECH NÁVRHU INTERIÉRU

PŘI KLADENÍ KABELŮ SLABOPROUDÝCH ROZVODŮ DODRŽET ODSTUPY OD OSTATNÍCH ROZVODŮ:
- DO 5m SOUBĚHU 6cm, NAD 5m SOUBĚHU 20cm A PŘI KŘIŽOVÁNÍ 1cm (MIN. DLE ČSN 33 2000-5-52)

OCHRANA PŘED NEBEZPEČNÝM DOTYKEM NEŽIVÝCH ČÁSTÍ DLE ČSN 33 2000-4-41:
- SÍŤOVÝ ZDROJ SAMOČINNÝM ODPOJENÍM OD ZDROJE
- OSTATNÍ PRVKY MALÝM NAPĚTÍM SELV
VÝŠKA DATOVÝCH ZÁSUVK NAD PODLAHOU SHODNÁ S VÝŠKOU SILOVÝCH ZÁSUVK 230V

UVEDENÉ KONKRÉTNÍ TYPY PRVKŮ, PŘEDMĚTŮ A POUŽITÝCH MATERIÁLŮ SLOUŽÍ K DEFINOVÁNÍ KONSTRUKČNÍHO A KVALITATIVNÍHO STANDARDU PROVEDENÍ STAVBY. PŘÍPADNÝ DODAVATEL MŮŽE NAVRHNOUT ALTERNATIVNÍ PROVEDENÍ PŘI ZACHOVÁNÍ ZÁKLADNÍCH FUNKČNÍCH A NORMOVÝCH PARAMETRŮ.

KIP spol. s r.o. LITOMYŠL INŽENÝRSKÁ A PROJEKTOVÁ ČINNOST TOULOVCOVO NAM. 156, 570 01 LITOMYŠL		VEDOUCÍ ZAKÁZKY Ing. Pavla Vacková ZODP. PROJEKTANT Pavel Bartoň	
VYPRACOVAL Pavel Čada	MÍSTO STAVBY Pardubice	DATUM 03/2022	ZAK. Č. 3352-81
STUPĚŇ Projekt pro provedení stavby			
INVESTOR Východočeské muzeum v Pardubicích, Zámek č.p.2, 53002			
STAVBA Zámek Pardubice – oprava prostor pod hláskou			
VYKRES 1.PP/1.NP - SLABOPROUDÉ ROZVODY	MĚŘÍTKO 1:50	PROFESE ELEKTRONICKÉ KOMUNIKACE	Č.VYKR. D.1.4.1.2