


/// L1,L2,L3 3,N+PE, 400V ~ 50Hz, TN-S

ÚPRAVA-OSAZENÍ NOVÉ SPÍNACÍ JEDNOTKY

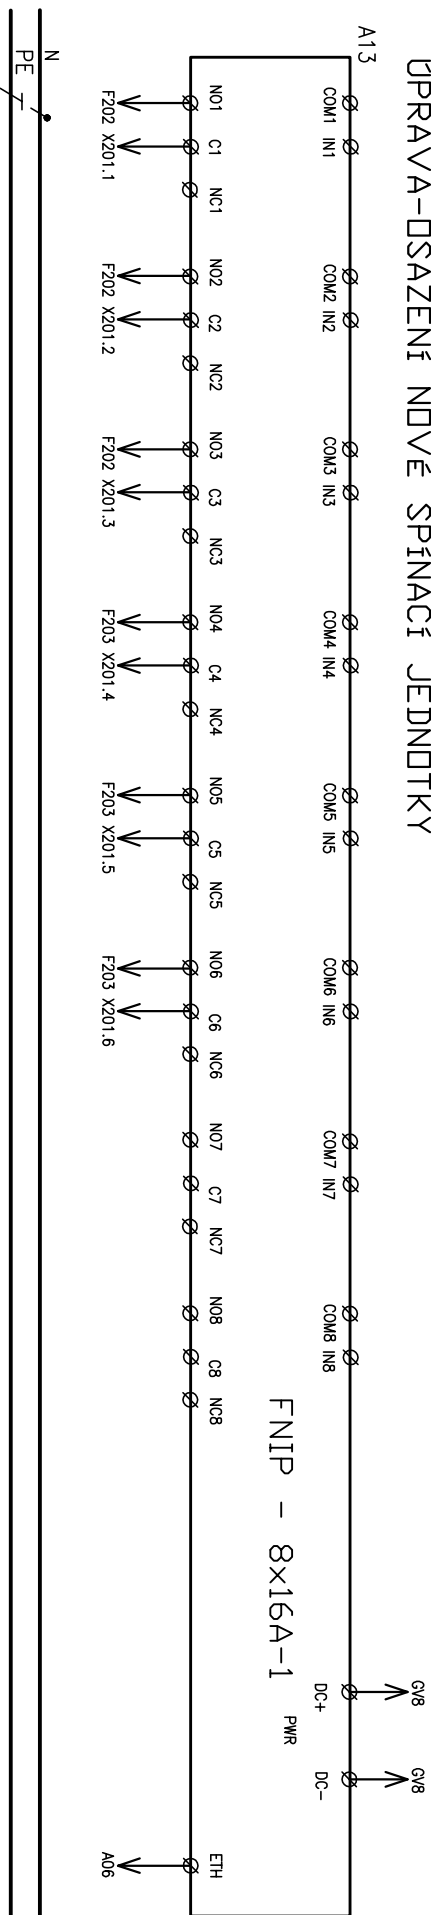

Č.VÝKRODU:
NÁZEV ZÁŘ.:
UKONČENÍ:
TYP KABELU:
OZNAKABELU:
P1 [kW]:
DĚLKA [m]:
UMÍSTĚNÍ: