



Pohled F

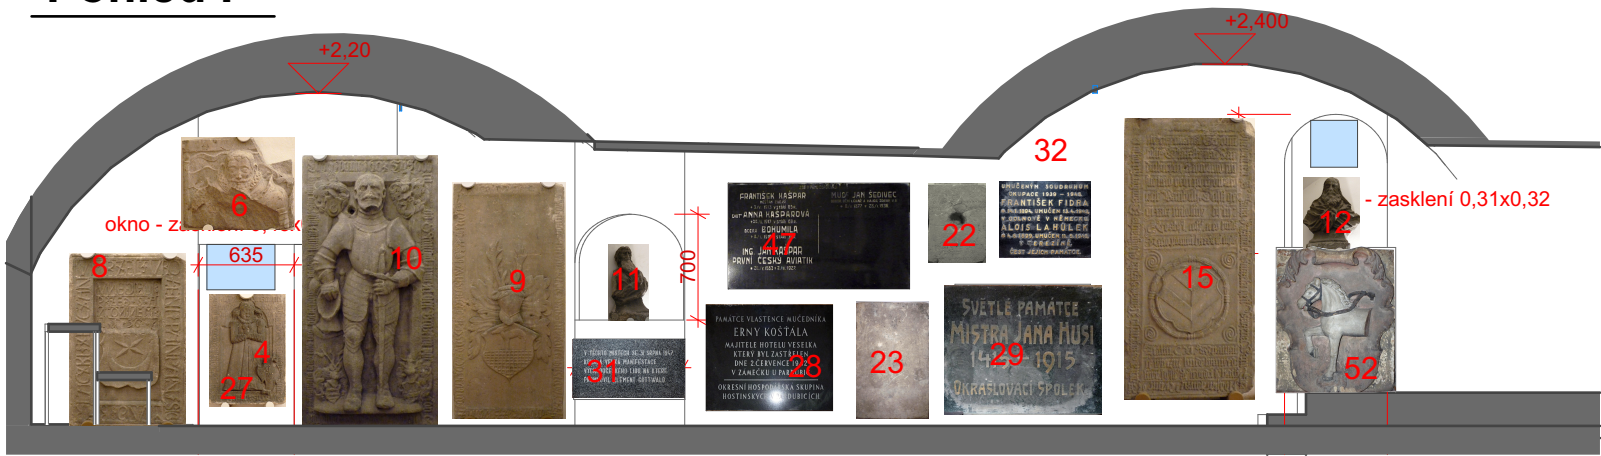


Pohled I

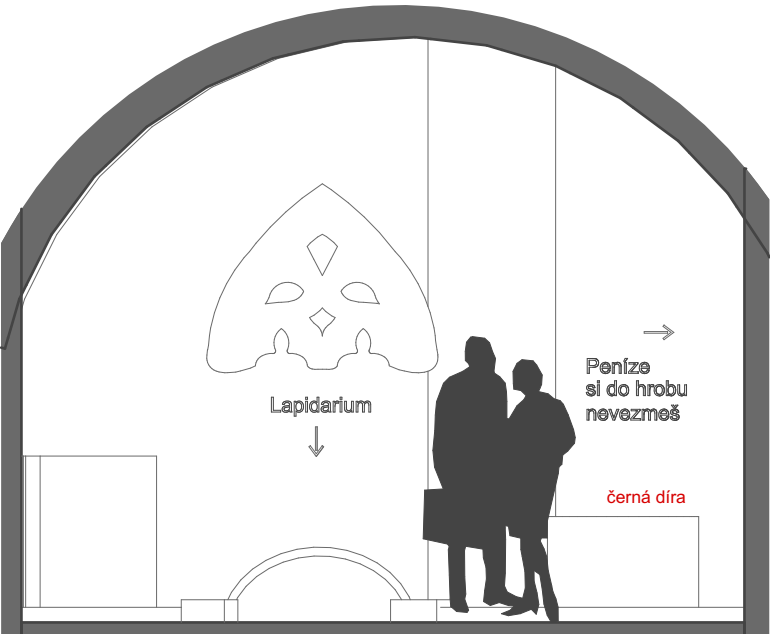


Pohled G



Pohled H

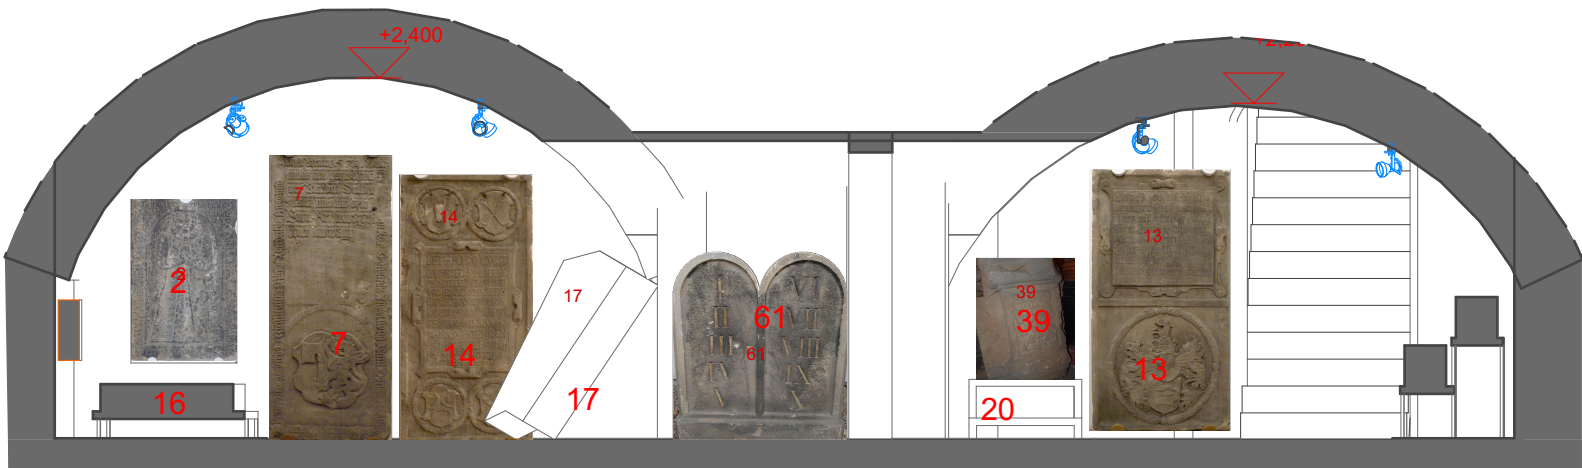

<div></div> <div>KIP spol. s r.o. LITOMYŠL INŽENÝRSKÁ A PROJEKTOVÁ ČINNOST TOULOVCOVO NAM. 156, 570 01 LITOMYŠL</div>		VEDOUcí ZAKÁZKY Ing. Pavla Vacková			
		ZODP. PROJEKTANT Ing. Pavla Vacková			
VYPRACOVAL Ing. Pavla Vacková		MÍSTO STAVBY Pardubice			DATUM 09/2023
STUPEN Projekt pro provedení stavby					ZAK. Č. 3391-41
INVESTOR Východočeské muzeum v Pardubicích, Zámek č.p.2, 53002					Č.PARÉ
STAVBA Zámek Pardubice - Expozice lapidária					
VÝKRES Pohledy na stěny		MĚŘÍTKO	PROFESE STAVEBNÍ	Č.VÝKR. D.1.1.5	