


1	náhrobník	145,5 x 73 x 6
2	náhrobník	107,5 x 70 x 10
3	náhrobník	72 x 57,5 x 12
4	náhrobník	73,5 x 50,5 x 9
5	náhrobník	90 x 61 x 8
6	náhrobník-zlomek	cca 62 x 75 x 10 (18 vč.
7	náhrobník	cca 188 x 80 x 21
8	náhrobník	114 x 76 x 20
9	náhrobník	cca 161 x 75 x 17
10	náhrobník	179 x 90 x 14 (22 vč. reliéfu)
11	busta	výška cca 50 cm
12	busta	výška cca 50 cm
13	náhrobník	172 x 93 x 24
14	náhrobník	178 x 87 x 21
15	náhrobník	186 x 86 x 21
16	náhrobník	180 x 88 x 18
17	ostění-zlomek	cca 82 x 93 x 23
18	sochařská výzdoba-zlomek	cca 44 x 40 x 23
19	sochařská výzdoba-zlomek	cca 33 x 56 x 24
20	sochařská výzdoba-zlomek	cca 45 x 65 x 21
21	architektonický prvek	cca 45 x 46 x 25
22	deska	52 x 38 x 13
23	deska	77 x 48 x 7
24	sochařská výzdoba	cca 63 x 40 x 30
25	krucifix-zlomek	43 x 14 x 12
26	kružba-zlomek	60 x 40 x 23
27	deska	cca 60 x 60 x 8
28	pamětní deska	84 x 70 x 3 (5)
29	pamětní deska	90 x 85 x 4
30	portál-zlomek	cca 115 x 39 x 15
31	pamětní deska	74 x 40 x 2,5
32	pamětní deska	60 x 50x 3
33	kružba-zlomek	44 x 44 x 20
34	putti	výška cca 75 cm
35	putti	výška cca 75 cm
36	kružba	102 x 70 x 18
37	portál-zlomek	88 x 41 x 34
38	kružba-zlomek	107 x 100 x 22
39	portál-zlomek	65 x 80 x 35
40	sochařská výzdoba-zlomek	52 x 72 x 39
41	sochařská výzdoba	průměr 30, výška 50
42	deska-zlomek	14,5 x 17 x 4,5
43	dlaždice	18 x 18 x 5
44	tympanon	90 x 40 x 6
45	architektonický prvek-zlomek	37 x 26 x 22
46	architektonický prvek-zlomek	patka 27 x 27, výška 50,
47	náhrobní deska	120 x 69,5 x 5
48	terakota velká	76 x 27 x 27
49	terakota střední	60 x 27 x 27
50	terakota malá	42-50 x 27 x 27
51	terakotová římsa	60 x 29 x 10
52	erb	96 x 79 x 8 (15 vč. reliéfu)
53	busta	výška cca 50 cm
54	sochařská výzdoba-zlomek	cca 88 x 40 x 26
55	portál-zlomek	cca 40 x 56 x 14
56	portál-zlomek	41 x 41 x 32
57	ostění-zlomek	102 x 37 x 28
58	skulptura	47 x 22 x 32 (79,5 vč. kříže)
59	studna	max. 100 x 100 x 30
61	desatero	115x124x18
62	Sbor dobrovolných hasičů	113x113x21
63	Oboustanný prvek	74x129x13

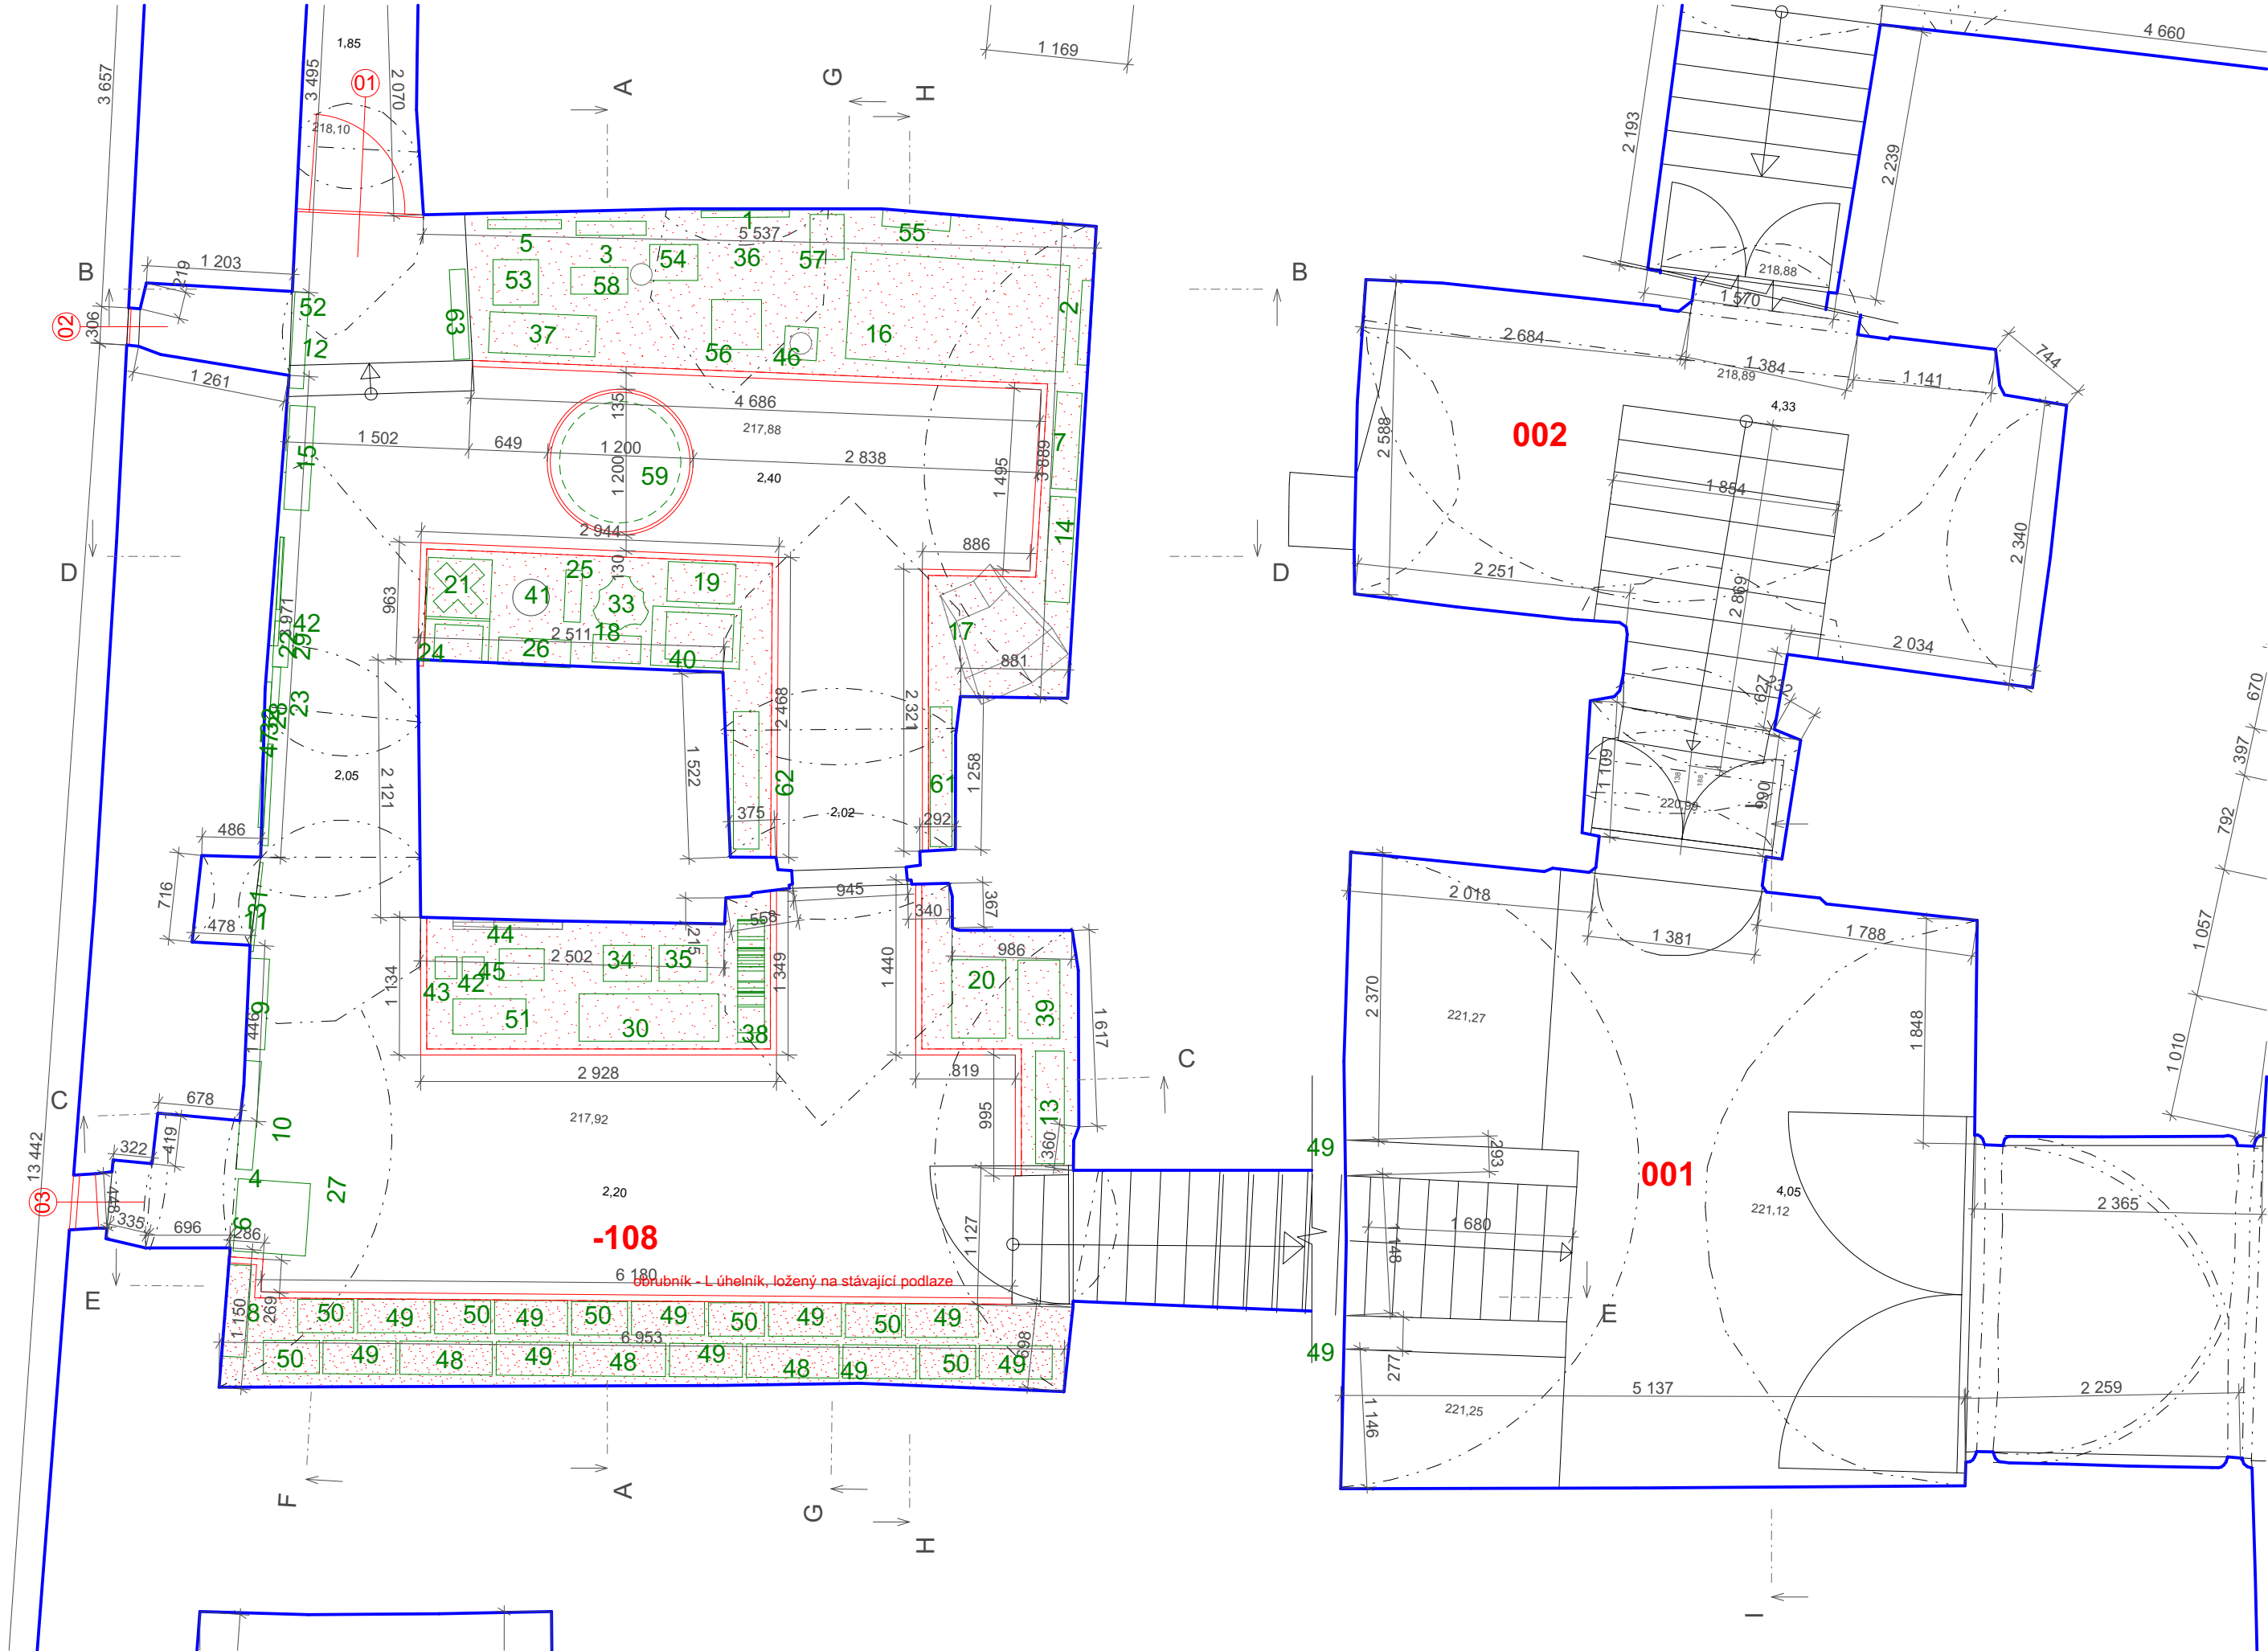


Legenda

- prvky expozice
- nové konstrukce
- plocha vymezená vysypaným štěrkem

Tabulka místností 1.NP		
Č.	Název místnosti	Plocha (m2)
001	Vstupní hala	25,63
002	Expozice numismatiky - schodiště	17,72
-101	Expozice numismatiky	58,19
-102	Expozice numismatiky	38,32
-103	Expozice numismatiky - recepce	37,62
-104	Depozitář	92,55
-105	Depozitář	31,79
-106	Depozitář	63,73
-107	Chodba	49,18
-108	Expozice lapidária	57,07
-109	Expozice numismatiky	114,21
-110	Schodiště - výstup na nádvoří	14,46
-111	Zázemí expozice	57,02
		657,48 m²

- v expozici jsou stávající kamenné podlahy

 KIP spol. s r.o. LITOMYŠL INŽENÝRSKÁ A PROJEKTOVÁ ČINNOST TOULOVCOVO NAM. 156, 570 01 LITOMYŠL		VEDOUCÍ ZAKÁZKY	Ing. Pavla Vacková
		ZODP. PROJEKTANT	Ing. Pavla Vacková
VYPRACOVAL	Ing. Pavla Vacková	MÍSTO STAVBY	Pardubice
STUPEŇ	Projekt pro stavební povolení		DATUM 06/2023
INVESTOR	Východočeské muzeum v Pardubicích, Zámek č.p.2, 53002		ZAK. Č. 3391-41
STAVBA	Zámek Pardubice - Expozice lapidária		Č.PARÉ
VÝKRES	Půdorys 1.NP	MÉŘÍTKO	PROFESE STAVEBNÍ
			Č.VÝKR. D.1.1.3