




Pohled F

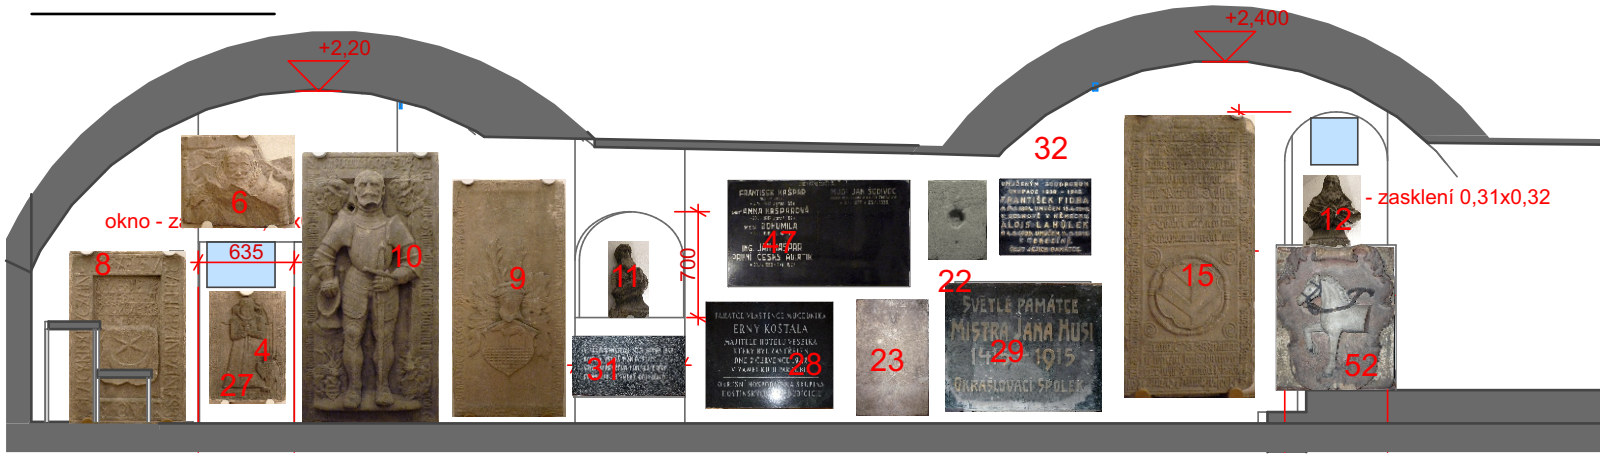


Pohled I

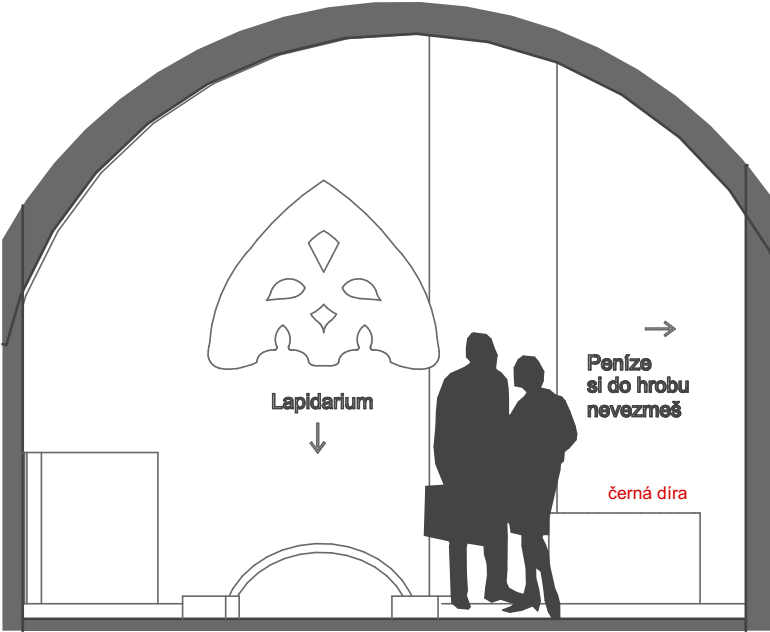


Pohled G

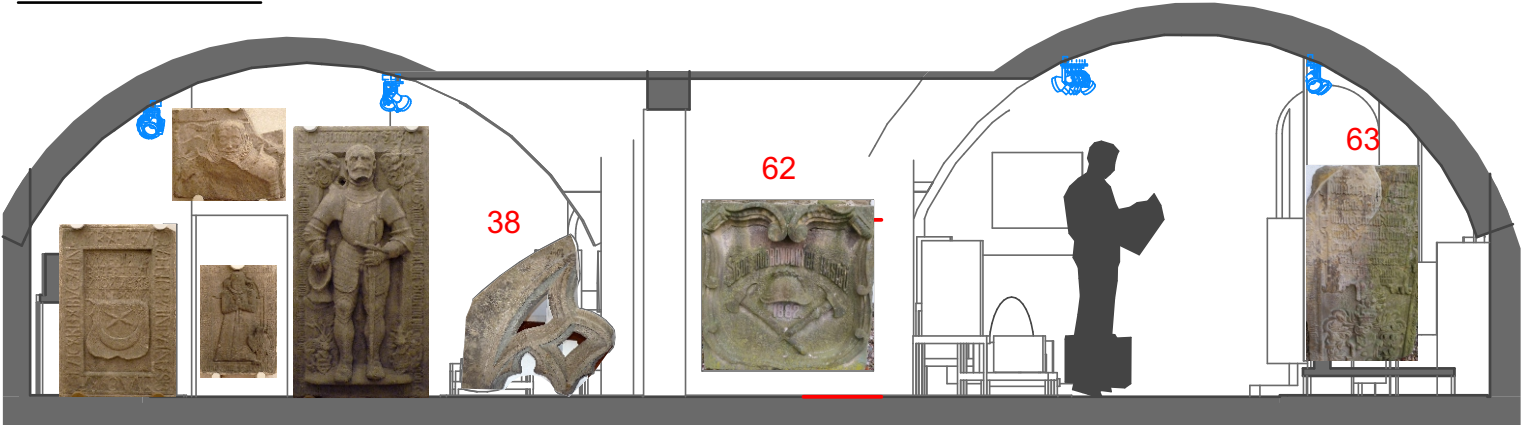

Pohled H

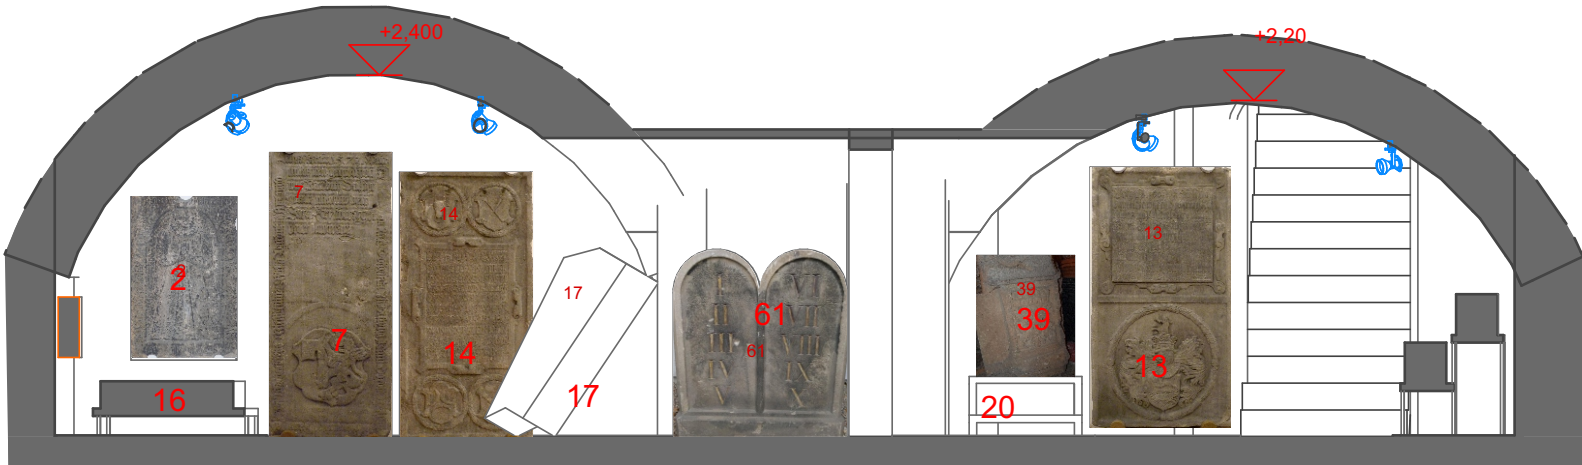

<div></div> <div>KIP spol. s r.o. LITOMYŠL INŽENÝRSKÁ A PROJEKTOVÁ ČINNOST TOULOVCOVO NAM. 156, 570 01 LITOMYŠL</div>		VEDOUcí ZAKÁZKY Ing. Pavla Vacková	
		ZODP. PROJEKTANT Ing. Pavla Vacková	
VYPRACOVAL Ing. Pavla Vacková	MÍSTO STAVBY Pardubice		Č.PARÉ
STUPEŇ Projekt pro stavební povolení		DATUM 06/2023	
INVESTOR Východočeské muzeum v Pardubicích, Zámek č.p.2, 53002		ZAK. Č. 3391-41	
STAVBA Zámek Pardubice - Expozice lapidária			
VÝKRES Pohledy na stěny	MĚŘÍTKO	PROFESE STAVEBNÍ	Č.VÝKR. D.1.1.5