
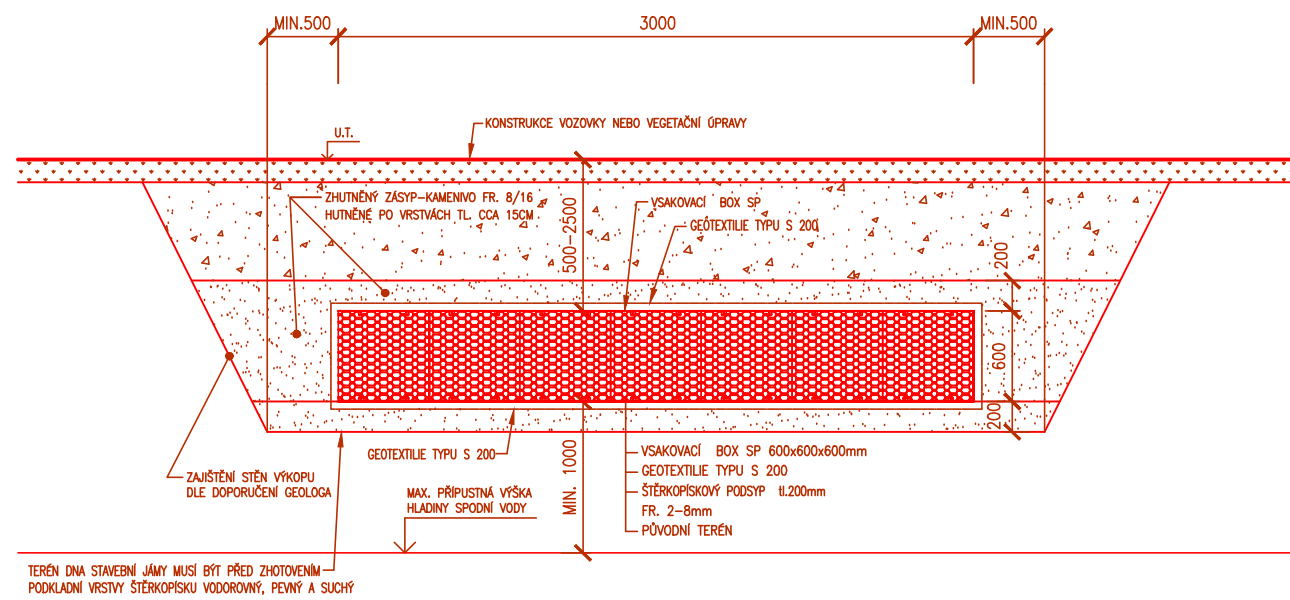




BOX 600x600x600mm
PŘÍTOK PŘIPOJEN PŘES KONCOVOU STĚNU

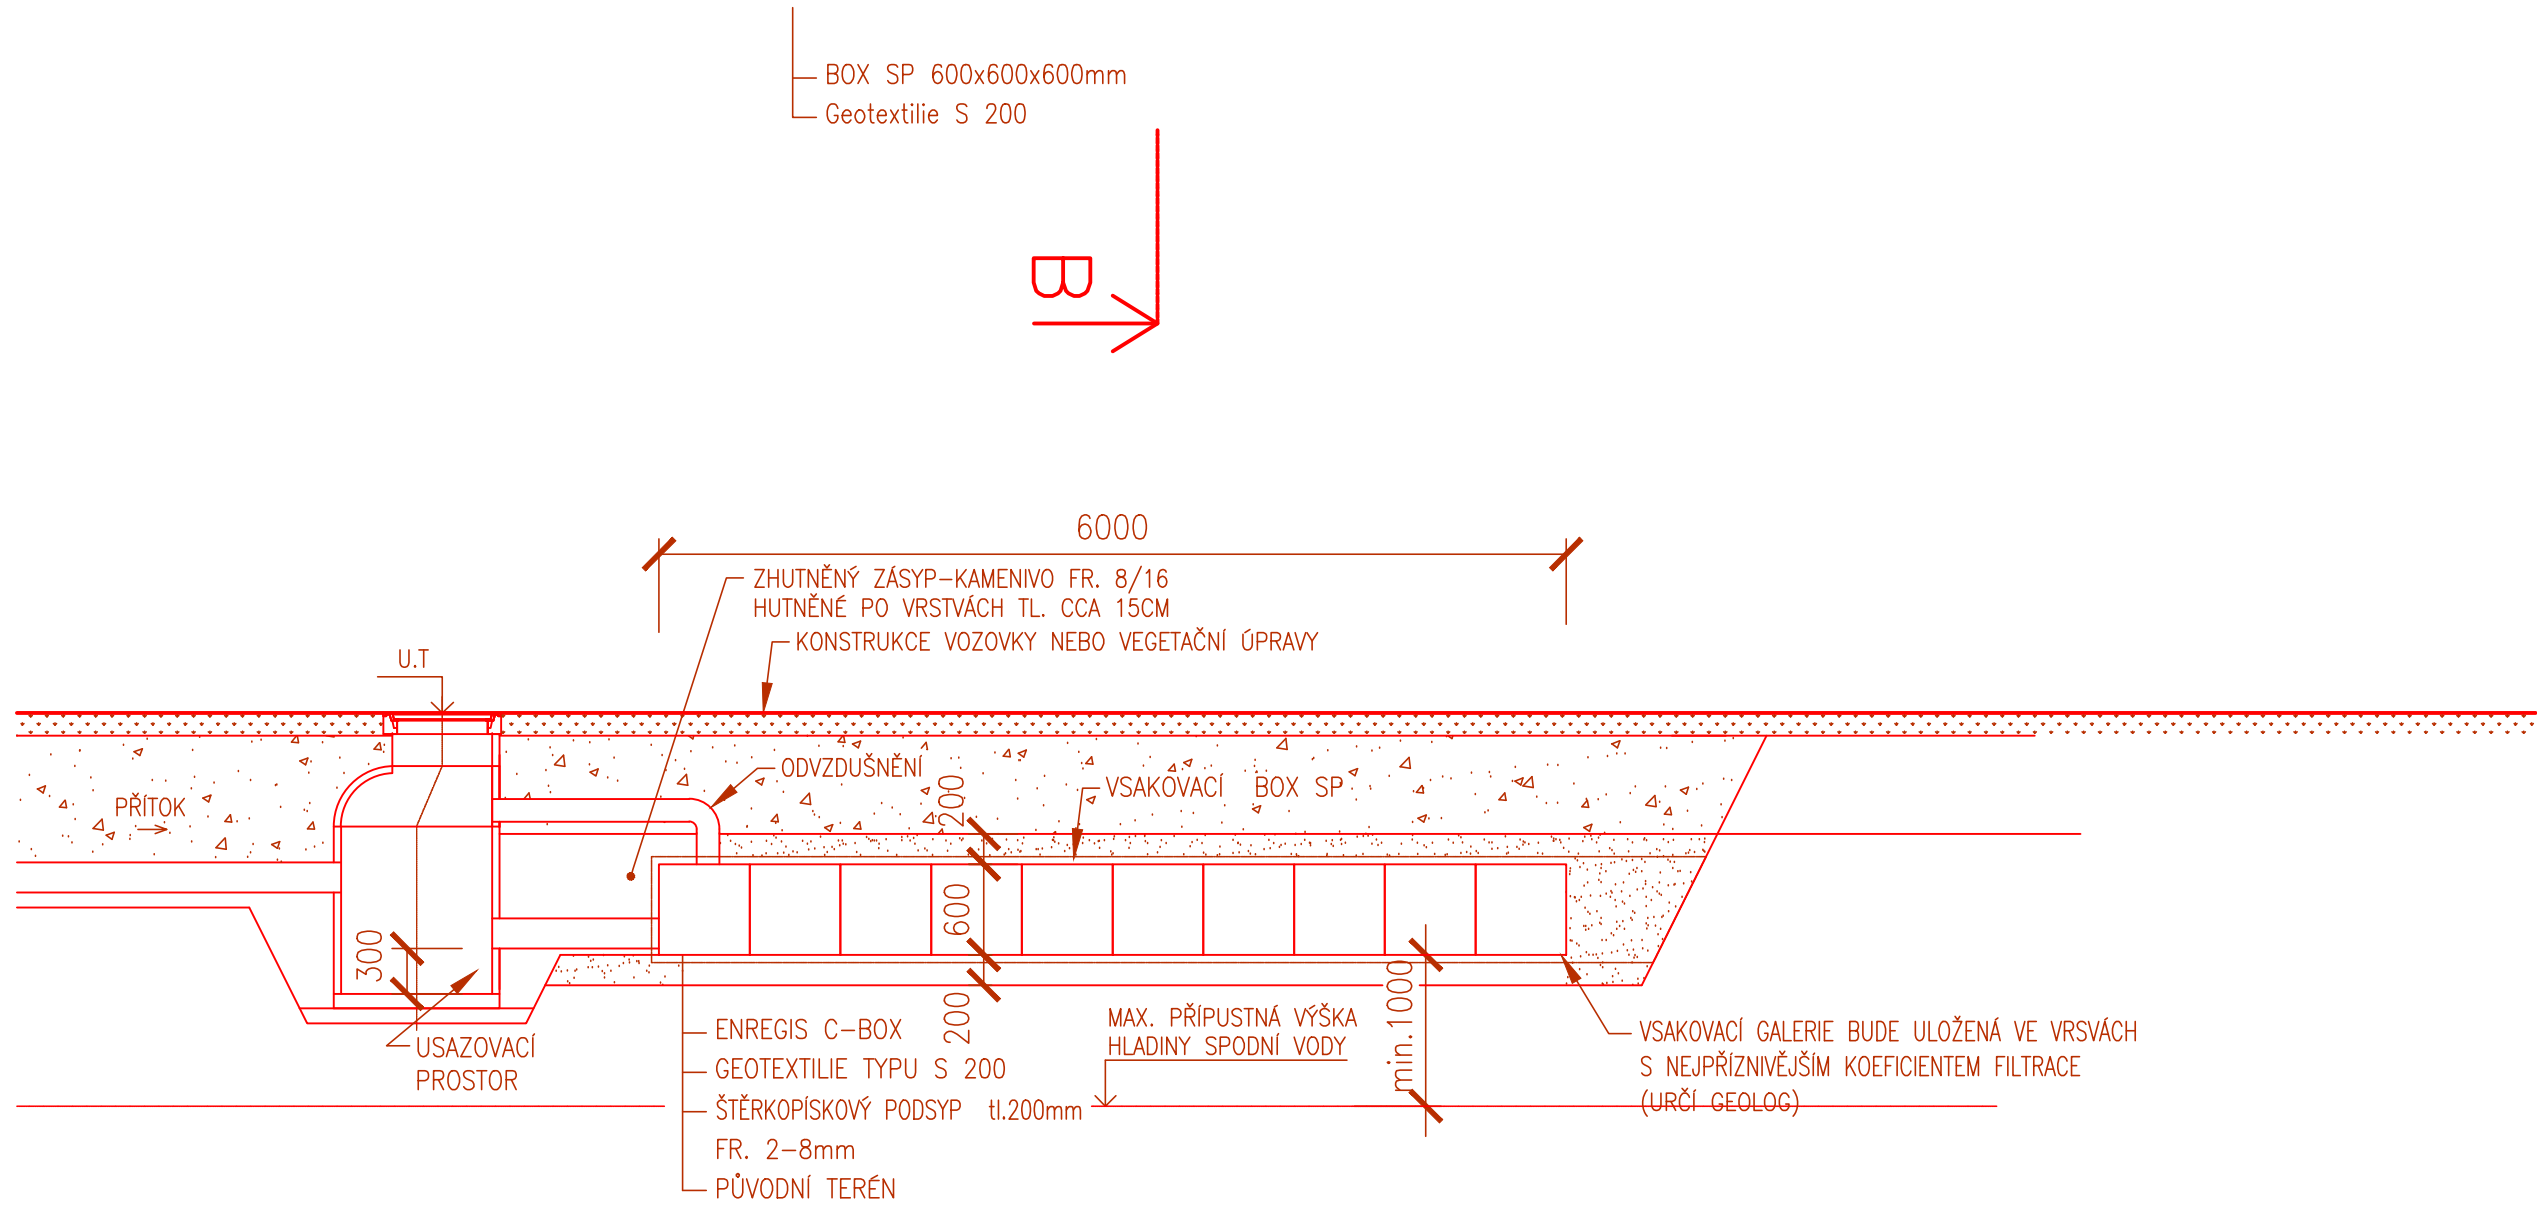

POZNÁMKA:


PŘI INSTALACI VSAKOVACÍCH BLOKŮ JE NUTNÉ DODRŽET MAX. MOŽNÉ PŘESYPÁNÍ A HLoubKU ULOŽENÍ

GALERIE: VÍCE POUZE PO TECHNICKÉ PORADĚ S KONKRÉTNÍM VÝROBCEM

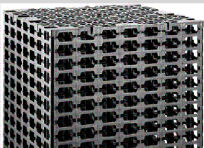
X-BOX 600 kN/m2 	max. 4 vrstvy boxů (max.výška galerie 2,4m)	
	max. hloubka uložení	4,5m
	max. překrytí boxů	3,0m
	min. překrytí boxů - pochozí	0,2m
	osobní vůz	0,6m
X-BOX SP 	max. 3 vrstvy boxů (max.výška galerie 1,8m)	
	max. hloubka uložení	3,5m
	max. překrytí boxů	2,5m
	min. překrytí boxů - pochozí	0,5m
	osobní vůz	0,8m
	nákladní doprava	SLW 30 1,0m
		SLW 60 1,0m

C-BOX


KONCOVÁ STĚNA C-BOX

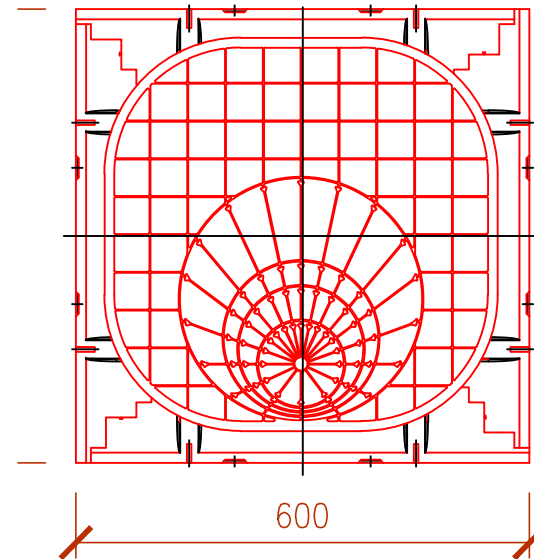


VNITŘNÍ STRUKTURA

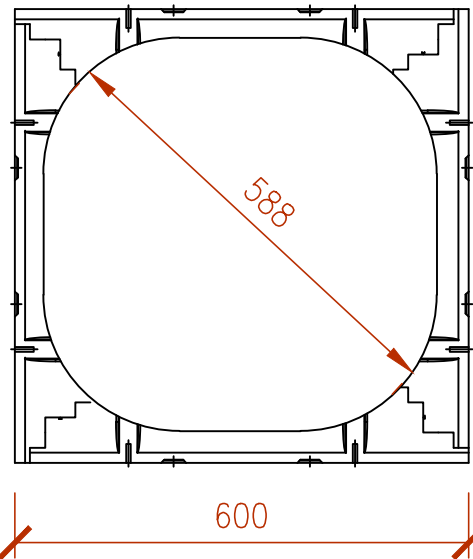


BOČNÍ POHLED

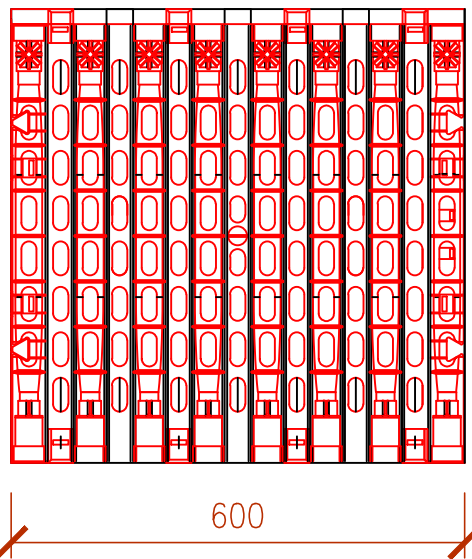


KRYT / ZÁKLADOVÁ DESKA

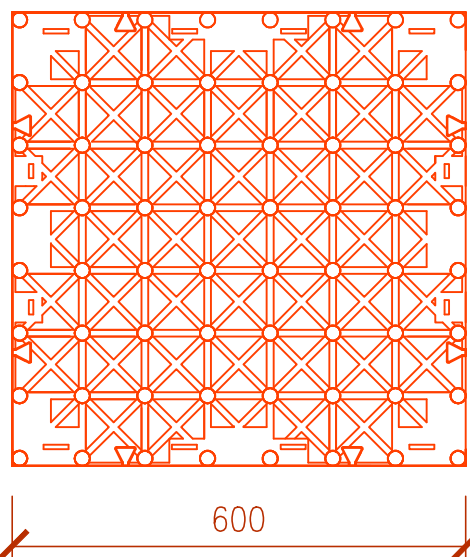

VNITŘNÍ STRUKTURA

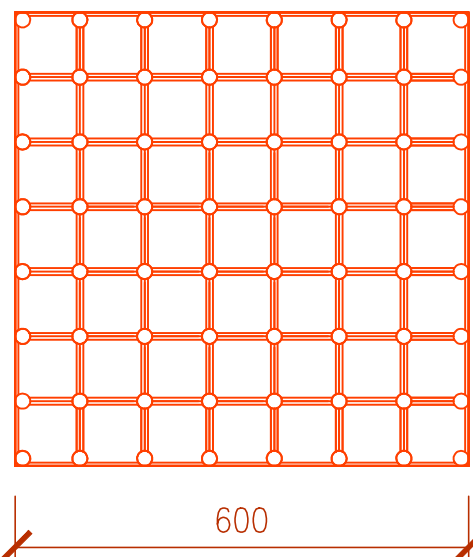

BOČNÍ POHLED

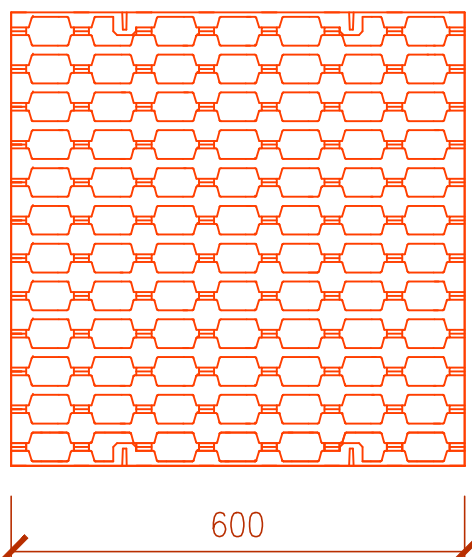


ODVODNĚNÍ

Odvodnění bude do ploch umožňující vsak.
Odtok bude posílen uličními vpustěmi zajišťujícími rovněž do vsakovacích rýh.
Příbytek bude zajištěn do dvou vsakovacích objektů.

SO 101 - KOMUNIKACE A ZPEVNĚNÉ PLOCHY vč. ODVODNĚNÍ

ZÁKRES VEŠKERÝCH INŽENÝRSKÝCH SÍTÍ JE POUZE ORIENTAČNÍ. VEŠKERÉ INŽENÝRSKÉ SÍTĚ JE NUTNO NECHAT VYTÝČIT PŘED ZAHÁJENÍM STAVEBNÍCH PRACÍ. PRO PRÁCI V OCHRANNÉM PÁSMU INŽENÝRSKÝCH SÍTÍ JE NUTNO DBÁT POKYŇŮ JEJICH SPRÁVCŮ. JE-LI VÝKRES OPATŘEN OTISKEM AUTORIZAČNÍHO RAZÍTKA A VLASTNORUČNÍM PODPÍSEM, JEDNÁ SE O VEŘEJNOU LISTINU DLE ZÁKONA

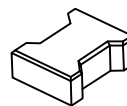VYPRACOVALI <i>Lenka Zemanová</i> Ing. Hynek Seiner, Lenka Zemanová		HIP, ODPOVĚDNÝ PROJEKTANT Ing. Hynek Seiner <i>Hynek Seiner</i>			Ing. Hynek Seiner projektová a inženýrská činnost ve výstavbě Jana Zajíce 986, 530 12 Pardubice HynekSeiner@seznam.cz tel. 777 225 063, IČ 74569104	
ÚSEK/OBEC Chrudim		KRAJ Pardubický				
NÁZEV AKCE NPk a.s., CHRUDIMSKÁ NEMOCNICE ROZŠÍŘENÍ PARKOVACÍCH PLOCH				MĚŘÍTKO kótovano	Č. ZAKÁZKY 2247	
OBJEKT SO 101 - Komunikace a zpevněné plochy				STUPEŇ DZS	DATUM 09/23	
				FORMÁT 4 A4		
NÁZEV PŘÍLOHY Vzorové příčné řezy a detaily				B.02.07	PAPÉ Č.	
STAVEBNÍK Pardubický kraj						
Komenského náměstí 125, 532 11 Pardubice						