NPK A.S. SVITAVSKÁ NEMOCNICE, ROZŠÍŘENÍ KAPACITY PARKOVIŠTĚ

C.2 OBJEKTY OSVĚTLENÍ POZEMNÍCH KOMUNIKACÍ

M1: 200

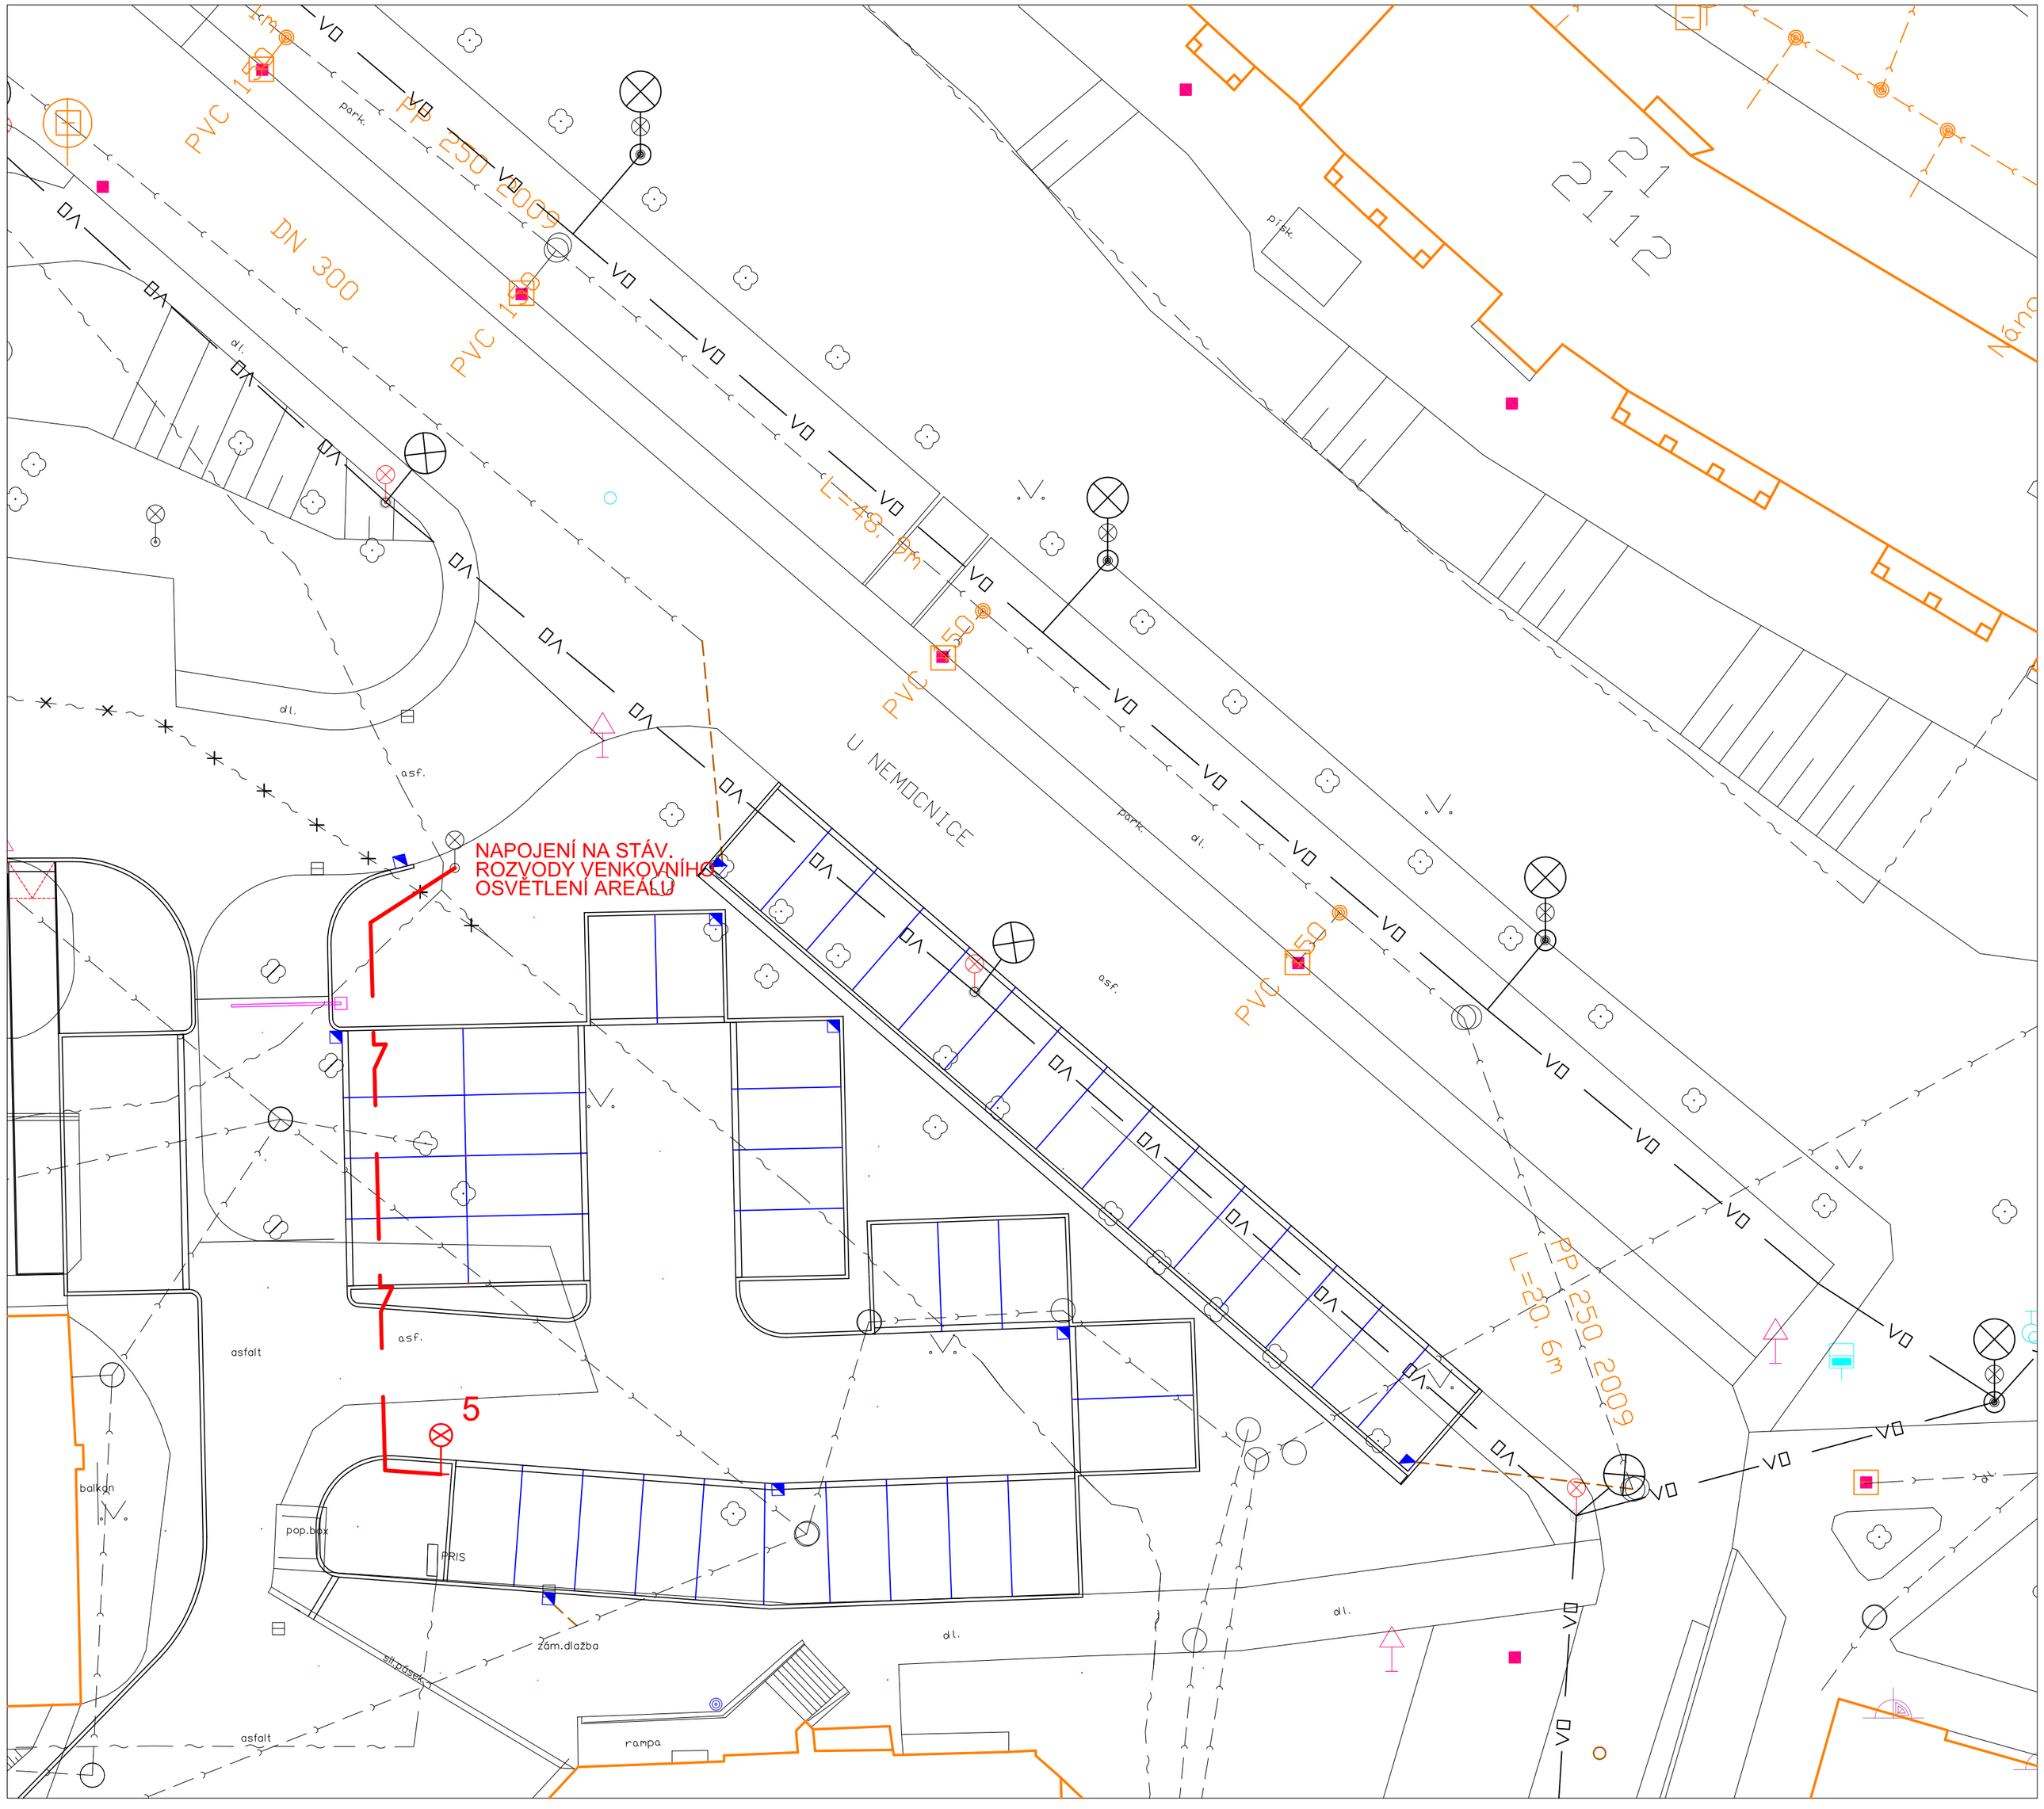

LEGENDA OSVĚTLENÍ:

KABEL CYKY-J 4x6

5 SVÍTIDLO VÝBOJKOVÉ SHC70W NA OCEL.STOŽÁRU H=5,0m
(napojení na rozvody venkovního osvětlení nemocnice)

POZN.: STÁVAJÍCÍ INŽENÝRSKÉ SÍTĚ JSOU VE VÝKRESECH ZAKRESLENY POUZE ORIENTAČNĚ.
PŘED ZAHÁJENÍM ZEMNÍCH PRACÍ JE NUTNO ZAJISTIT JEJICH VYTYČENÍ !

ZODP. PROJEKTANT	VYPRACOVAL	KRESLIL	BETA PROJEKT s.r.o Pavlovova 43 568 02 SVITAVY tel:+420461540810-2 betaprojekt@email.cz
Ing. PAVLÍK Zdeněk	ING. HASENOHRL Petr	ING. HASENOHRL Petr	
KRAJ: PARDUBICKÝ	K.Ú. SVITAVY-PŘEDMĚSTÍ		
INVESTOR: Pardubický kraj, Komenského náměstí 125, 532 11 Pardubice		ČÍSLO ZAKÁZKY	52/2014/PD
AKCE: *NPK, a. s., Svitavská nemocnice rozšíření kapacity parkoviště*		ARCH. ČÍSLO	
		STUP. DOKUM.	PRO PROVÁDĚNÍ STAVBY
		DATUM	DUBEN 2015
		FORMÁT	
ČÁST: C.2 OBJEKTY OSVĚTLENÍ POZEMNÍCH KOMUNIKACÍ		MĚŘÍTKO: 1:200	ČÍSLO PŘÍLOHY: 02.1
VÝKRES: SITUAČNÍ VÝKRES VO			PARÉ