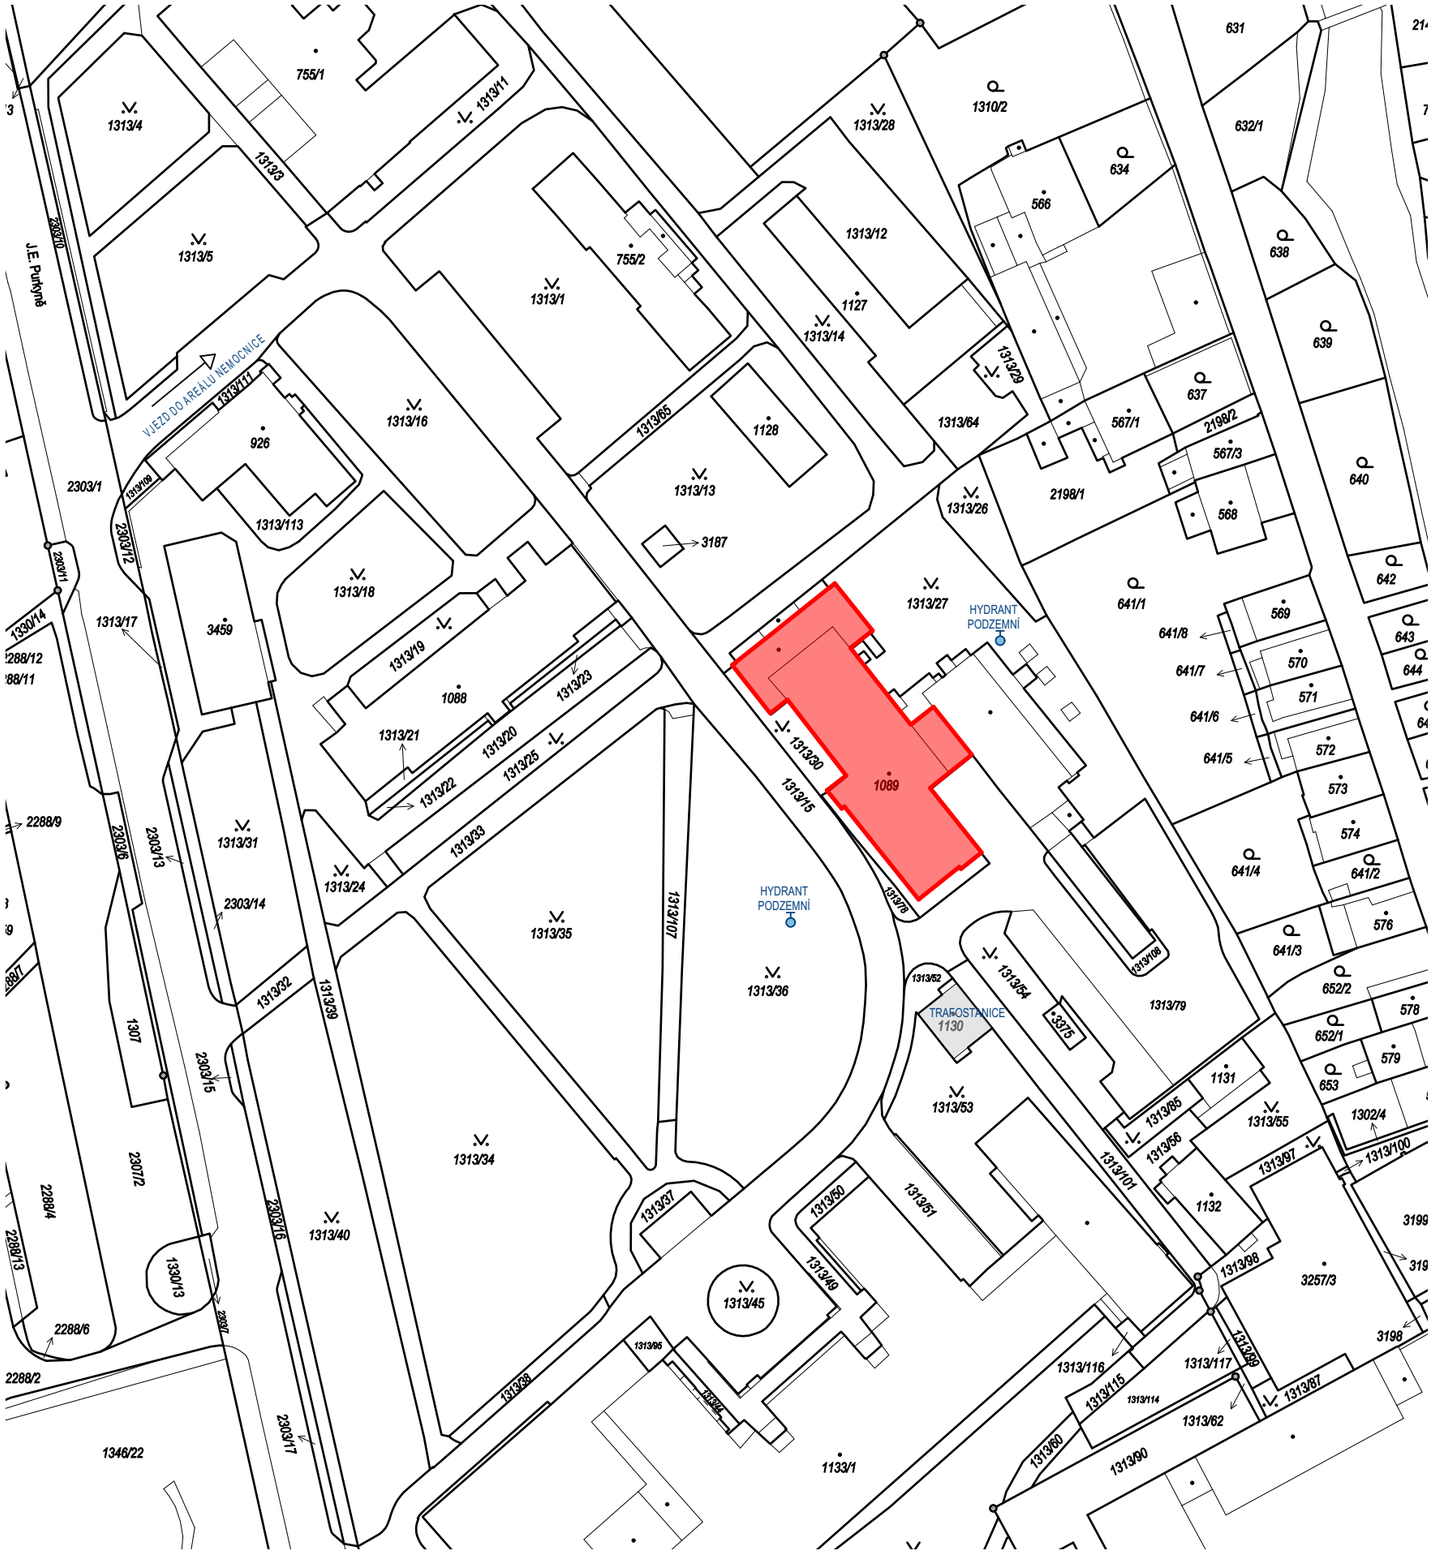

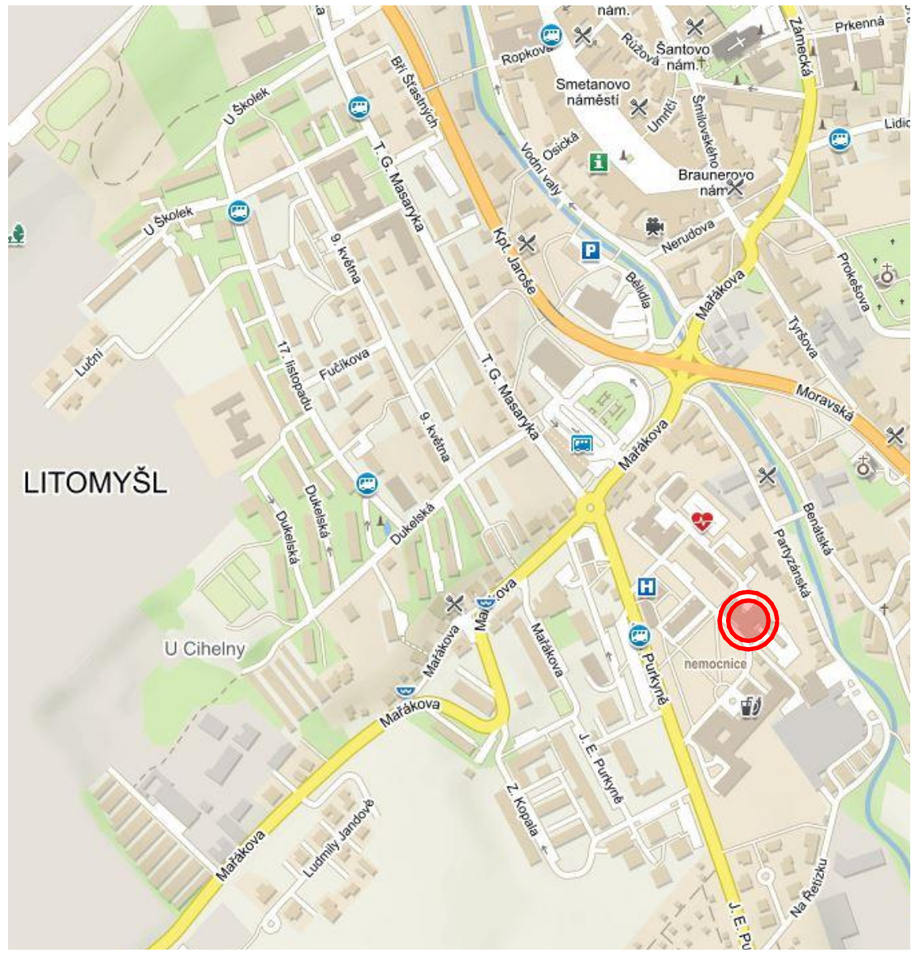

S

UVAŽOVANÝ OBJEKT

KIP spol. s r.o. LITOMYŠL INŽENÝRSKÁ A PROJEKTOVÁ ČINNOST TOULOVCOVO NAM. 156, 570 01 LITOMYŠL		VEDOUCÍ ZAKÁZKY: ING. PAVLA TMEJOVÁ ZODP. PROJEKTANT: ING. PETR ABSOLON	
VYPRACOVAL: ING. PETR ABSOLON	MÍSTO STAVBY: LITOMYŠL		DATUM: 10/2020
STUPEŇ: PROJEKT PRO OHLÁŠENÍ STAVBY			ZAK. Č.: 3314-53
INVESTOR: PARDUBICKÝ KRAJ, KOMENSKÉHO NÁM. 125, PARDUBICE			Č.PARÉ
STAVBA: **REALIZACE ÚSPOR ENERGIE AREÁL NPK, a.s. SPRÁVNÍ BUDOVA V LITOMYŠLI**			
VÝKRES: **SITUACE ŠIRŠÍCH VZTAHŮ**	MĚŘÍTKO: 1:1000,	PROFESE: STAVEBNÍ	Č.VÝKR.: **C.1**