JZ

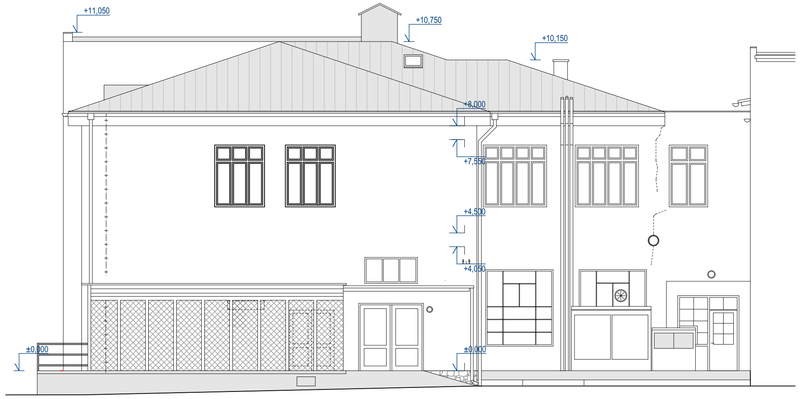

JV

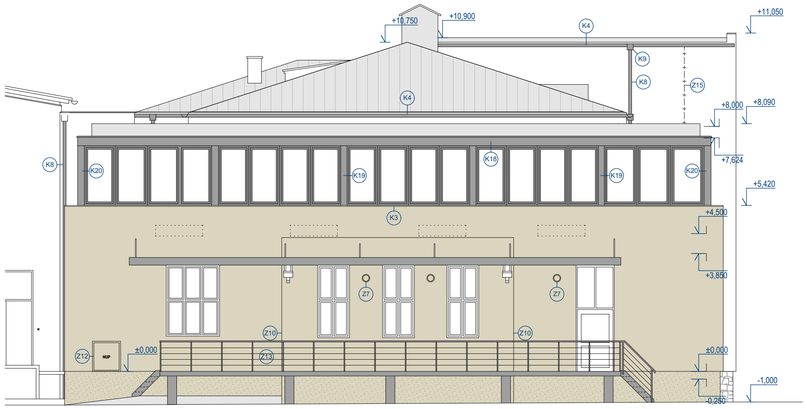

SZ

SV

LEGENDA MATERIÁLŮ

SOKL:
STÁVAJÍCÍ OČIŠTĚNÝ SOKL Z OPUKOVÝCH KAMENŮ

STÁVAJÍCÍ SOKL Z CEMENTOVÉ OMÍTKY VYSPRAVENÝ A OPATŘENÝ NOVÝM NÁTĚREM

NOVÁ FASÁDA:
KONTAKTNÍ ZATEPLOVACÍ SYSTÉM ("KZS") OPATŘENÝ MINERÁLNÍ OMÍTKOU
A SILIKONOVÝM NÁTĚREM VE DVOU ODSTÍNECH

OTVOROVÉ PRVKY:
HLAVNÍ OBJEKT : PLASTOVÉ BÍLÉ S IZOLAČNÍM TROJSKLEM
NÁSTAVBA JÍDELNY : DŘEVOHLINÍKOVÉ S IZOL. TROJSKLEM , BARVA TM. ŠEDÁ
HLAVNÍ VSTUP : DVEŘE Z HLINÍKOVÝCH PROFILŮ

KLEMPÍŘSKÉ PRVKY :
NOVÝ LAKOVANÝ PLECH TMAVĚ ŠEDÝ, STÁVAJÍCÍ PRVKY OPATŘENY NÁTĚREM

STŘEŠNÍ KRYTINA :
STÁVAJÍCÍ HLINÍKOVÉ ŠABLONY ,
STÁV. OPLECHOVÁNÍ OKAPU Z POZINKU - SVĚTLE ŠEDÝ NÁTĚR

PLOCHÉ STŘECHY : TPO/FPO HYDROIZOLAČNÍ FOLIE BÍLÉ BARVY

STÁVAJÍCÍ FASÁDA - POHLED SEVEROVÝCHODNÍ

KIP spol. s r.o. LITOMYŠL INŽENÝRSKÁ A PROJEKTOVÁ ČINNOST TOULOVCOVO NAM. 156, 570 01 LITOMYŠL		VEDOUCÍ ZAKÁZKY	ING. PAVLA TMEJOVÁ
		ZODP. PROJEKTANT	ING. PAVLA TMEJOVÁ
VYPRACOVAL: ING. RADEK MADEJEWSKÝ	MÍSTO STAVBY: LITOMYŠL		DATUM: 03/2023
STUPEŇ: DOKUMENTACE PRO PROVÁDĚNÍ STAVBY			ZAK. Č.: 3385-61
INVESTOR: PARDUBICKÝ KRAJ, KOMENSKÉHO NÁM. 125, PARDUBICE			Č.PARÉ
STAVBA: **NPK. a.s., Litomyšlská nemocnice, správní budova, zasklení otevřené venkovní terasy, zateplení jídelny vč. výměny střešní krytiny**			
VÝKRES: **POHLEDY**	MĚŘÍTKO: 1:100,	PROFESE: STAVEBNÍ	Č.VÝKR.: **D.1.1.10**