SCHÉMA VZD zařízení "1"

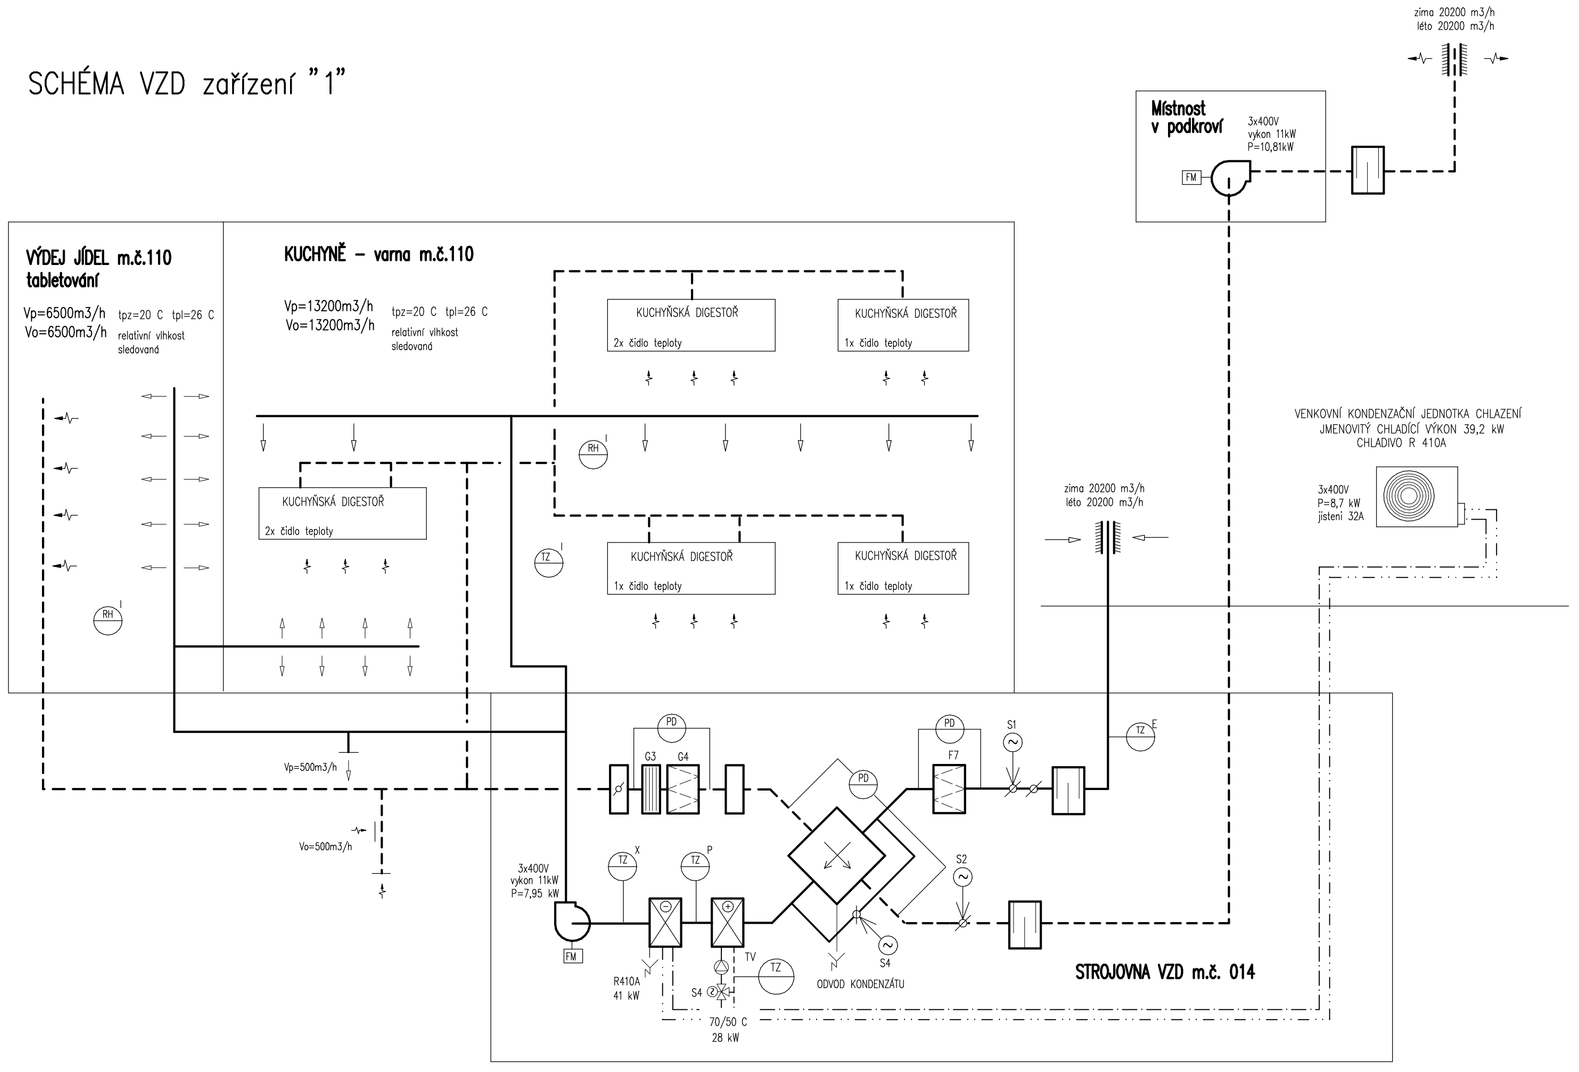

SCHÉMA VZD zařízení "2"

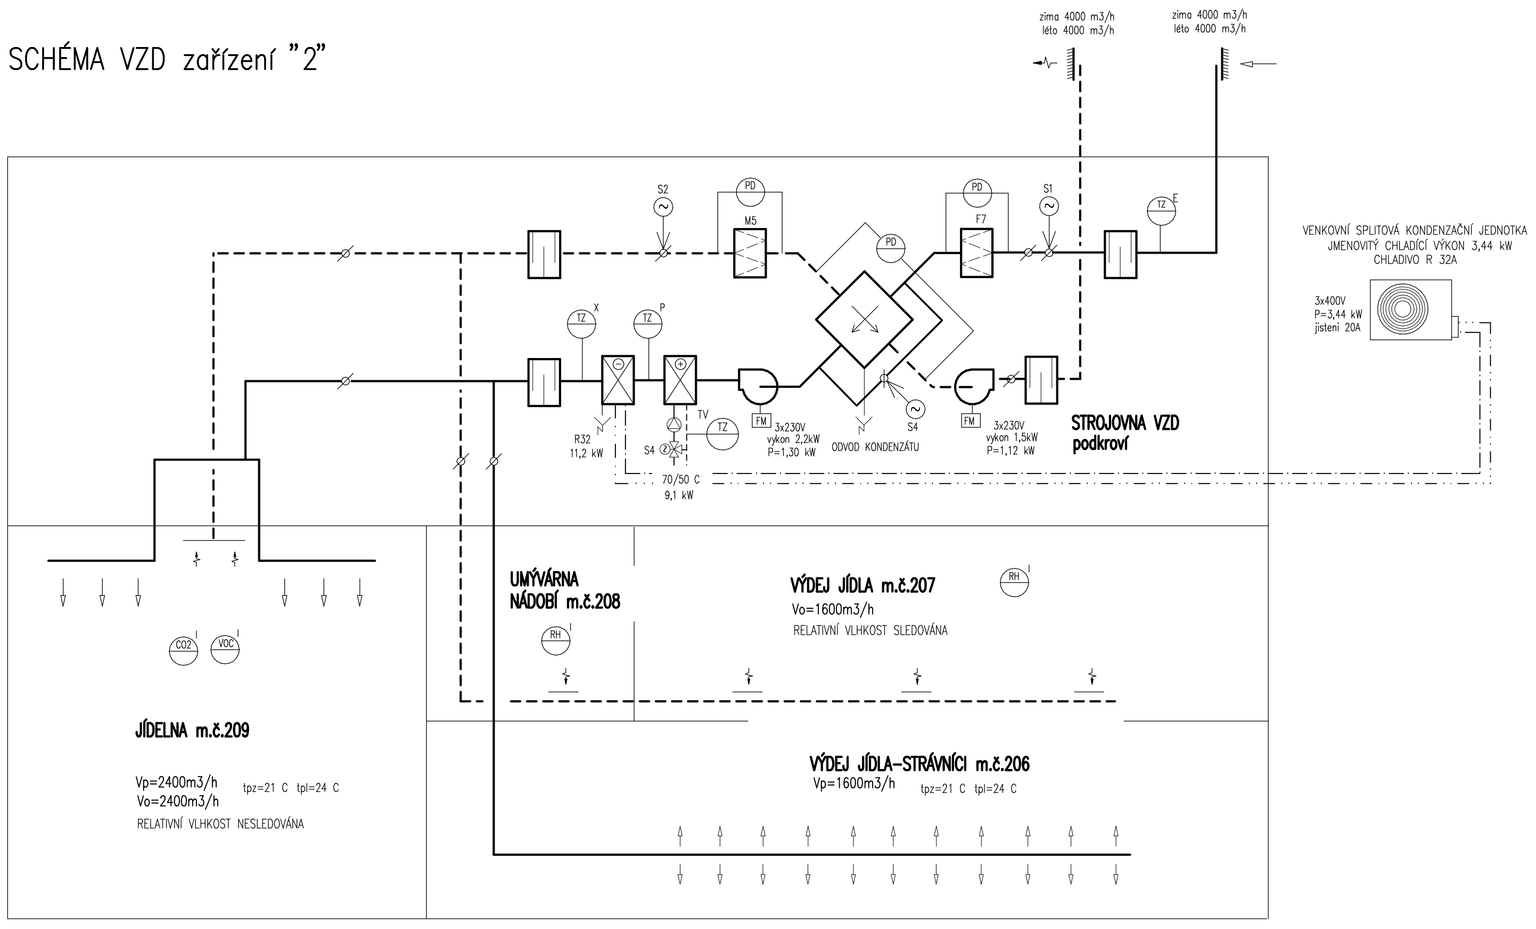

PŘÍVOD VZDUCHU

ODVOD VZDUCHU

RUČNÍ REGULAČNÍ KLAPKA

KLAPKA SE SERVOPOHONEM

S1–SERVOPOHON S HAVARIJNÍ FUNKCÍ OTEVŘENO–ZAVŘENO

S2–SERVOPOHON ZAVŘENO–OTEVŘENO

S4–SERVOPOHON PLYNULE REGULOVATELNÝ

TZ TV – TEPLOTNÍ ČIDLO POKLESU TEPLOTY OTOPNÉ VODY

TZ P – ČIDLO PROTIMRAZOVÉ OCHRANY

TZ E – ČIDLO TEPLOTY VENKOVNÍHO VZDUCHU (EXTERIÉR)

TZ I – ČIDLO TEPLOTY VNITŘNÍHO VZDUCHU

TZ X – ČIDLO TEPLOTY VZDUCHU V POTRUBÍ

RH I – ČIDLO RELATIVNÍ VLHKOSTI VNITŘNÍHO VZDUCHU

CO2 I – ČIDLO KONCENTRACE CO2

VOC I – ČIDLO VOC

PD – SNÍMAČ DIFERENČNÍHO TLAKU

FM FM – FREKVENČNÍ MĚNIČ

VENTILÁTOR

VODNÍ OHŘÍVAČ

CHLADIČ–PŘÍMÝ VÝPAR

FILTR G 3

FILTR G 4, M 5, F 7

TLUMIČ HLUKU

DESKOVÝ REKUPERAČNÍ VÝMĚNÍK S OBTOKEM A ELIMINÁTOREM

SCHÉMA VZD ZAŘÍZENÍ

LEGENDA ZNAČEK – SCHÉMA VZD ZAŘÍZENÍ

PŘESNÝ TECHNICKÝ POPIS JEDNOTLIVÝCH VZDUCHOTECHNICKÝCH ZAŘÍZENÍ, POTRUBÍ A TEPELNÝCH IZOLACÍ VIZ TECHNICKÁ SPECIFIKACE VZDUCHOTECHNIKY !!!

POZNÁMKA

PŘI PROVÁDĚNÍ JE NUTNO POSTUPOVAT DLE PLATNÝCH ČSN A TECHNOLOGICKÝCH PRAVIDEL S OHLEDEM NA VŠECHNY PLATNÉ PŘEDPISY BOZP.

POKUD DOJDE PŘI PROVÁDĚNÍ K NEJASNOSTEM NEBO NEPŘEDVÍDANÝM OKOLNOSTEM JE NUTNO NEPRODLENĚ INFORMOVAT PROJEKTANTA A UPŘESNIT DALŠÍ POSTUP PRACÍ.

KIP spol. s r.o. LITOMYŠL IČO 15036499 INŽENÝRSKÁ A PROJEKTOVÁ ČINNOST TOULOVCOVO NÁM.156,570 01 LITOMYŠL		VEDOUCÍ ZAKÁZKY	ing. PAVLA TMEJOVÁ
		ZODP.PROJEKTANT PROFESE	ing. LIBOR SAUER
MÍSTO STAVBY LITOMYŠL	VYPRACOVAL ing. LIBOR SAUER		DATUM 01/2021
STUPEŇ DOKUMENTACE PRO STAVEBNÍ POVOLENÍ A PROVÁDĚNÍ STAVBY			ZAK.Č. 3331–63
INVESTOR PARDUBICKÝ KRAJ, KOMENSKÉHO NÁM.125, PARDUBICE 532 11			Č.PARÉ
STAVBA REALIZACE ÚSPOR ENERGIE AREÁL NPK,a.s. SPRÁVNÍ BUDOVA V LITOMYŠLI–REKUPERACE			
VÝKRES SCHÉMA ZAPOJENÍ VZD ZAŘÍZENÍ "1", "2"	MĚŘÍTKO –	PROFESE D.1.4.3 VZDUCHOTECHNIKA	ČÍSLO VÝK. D.1.4.3–10