PůDORYS VZD PODKROVÍ +8,000m

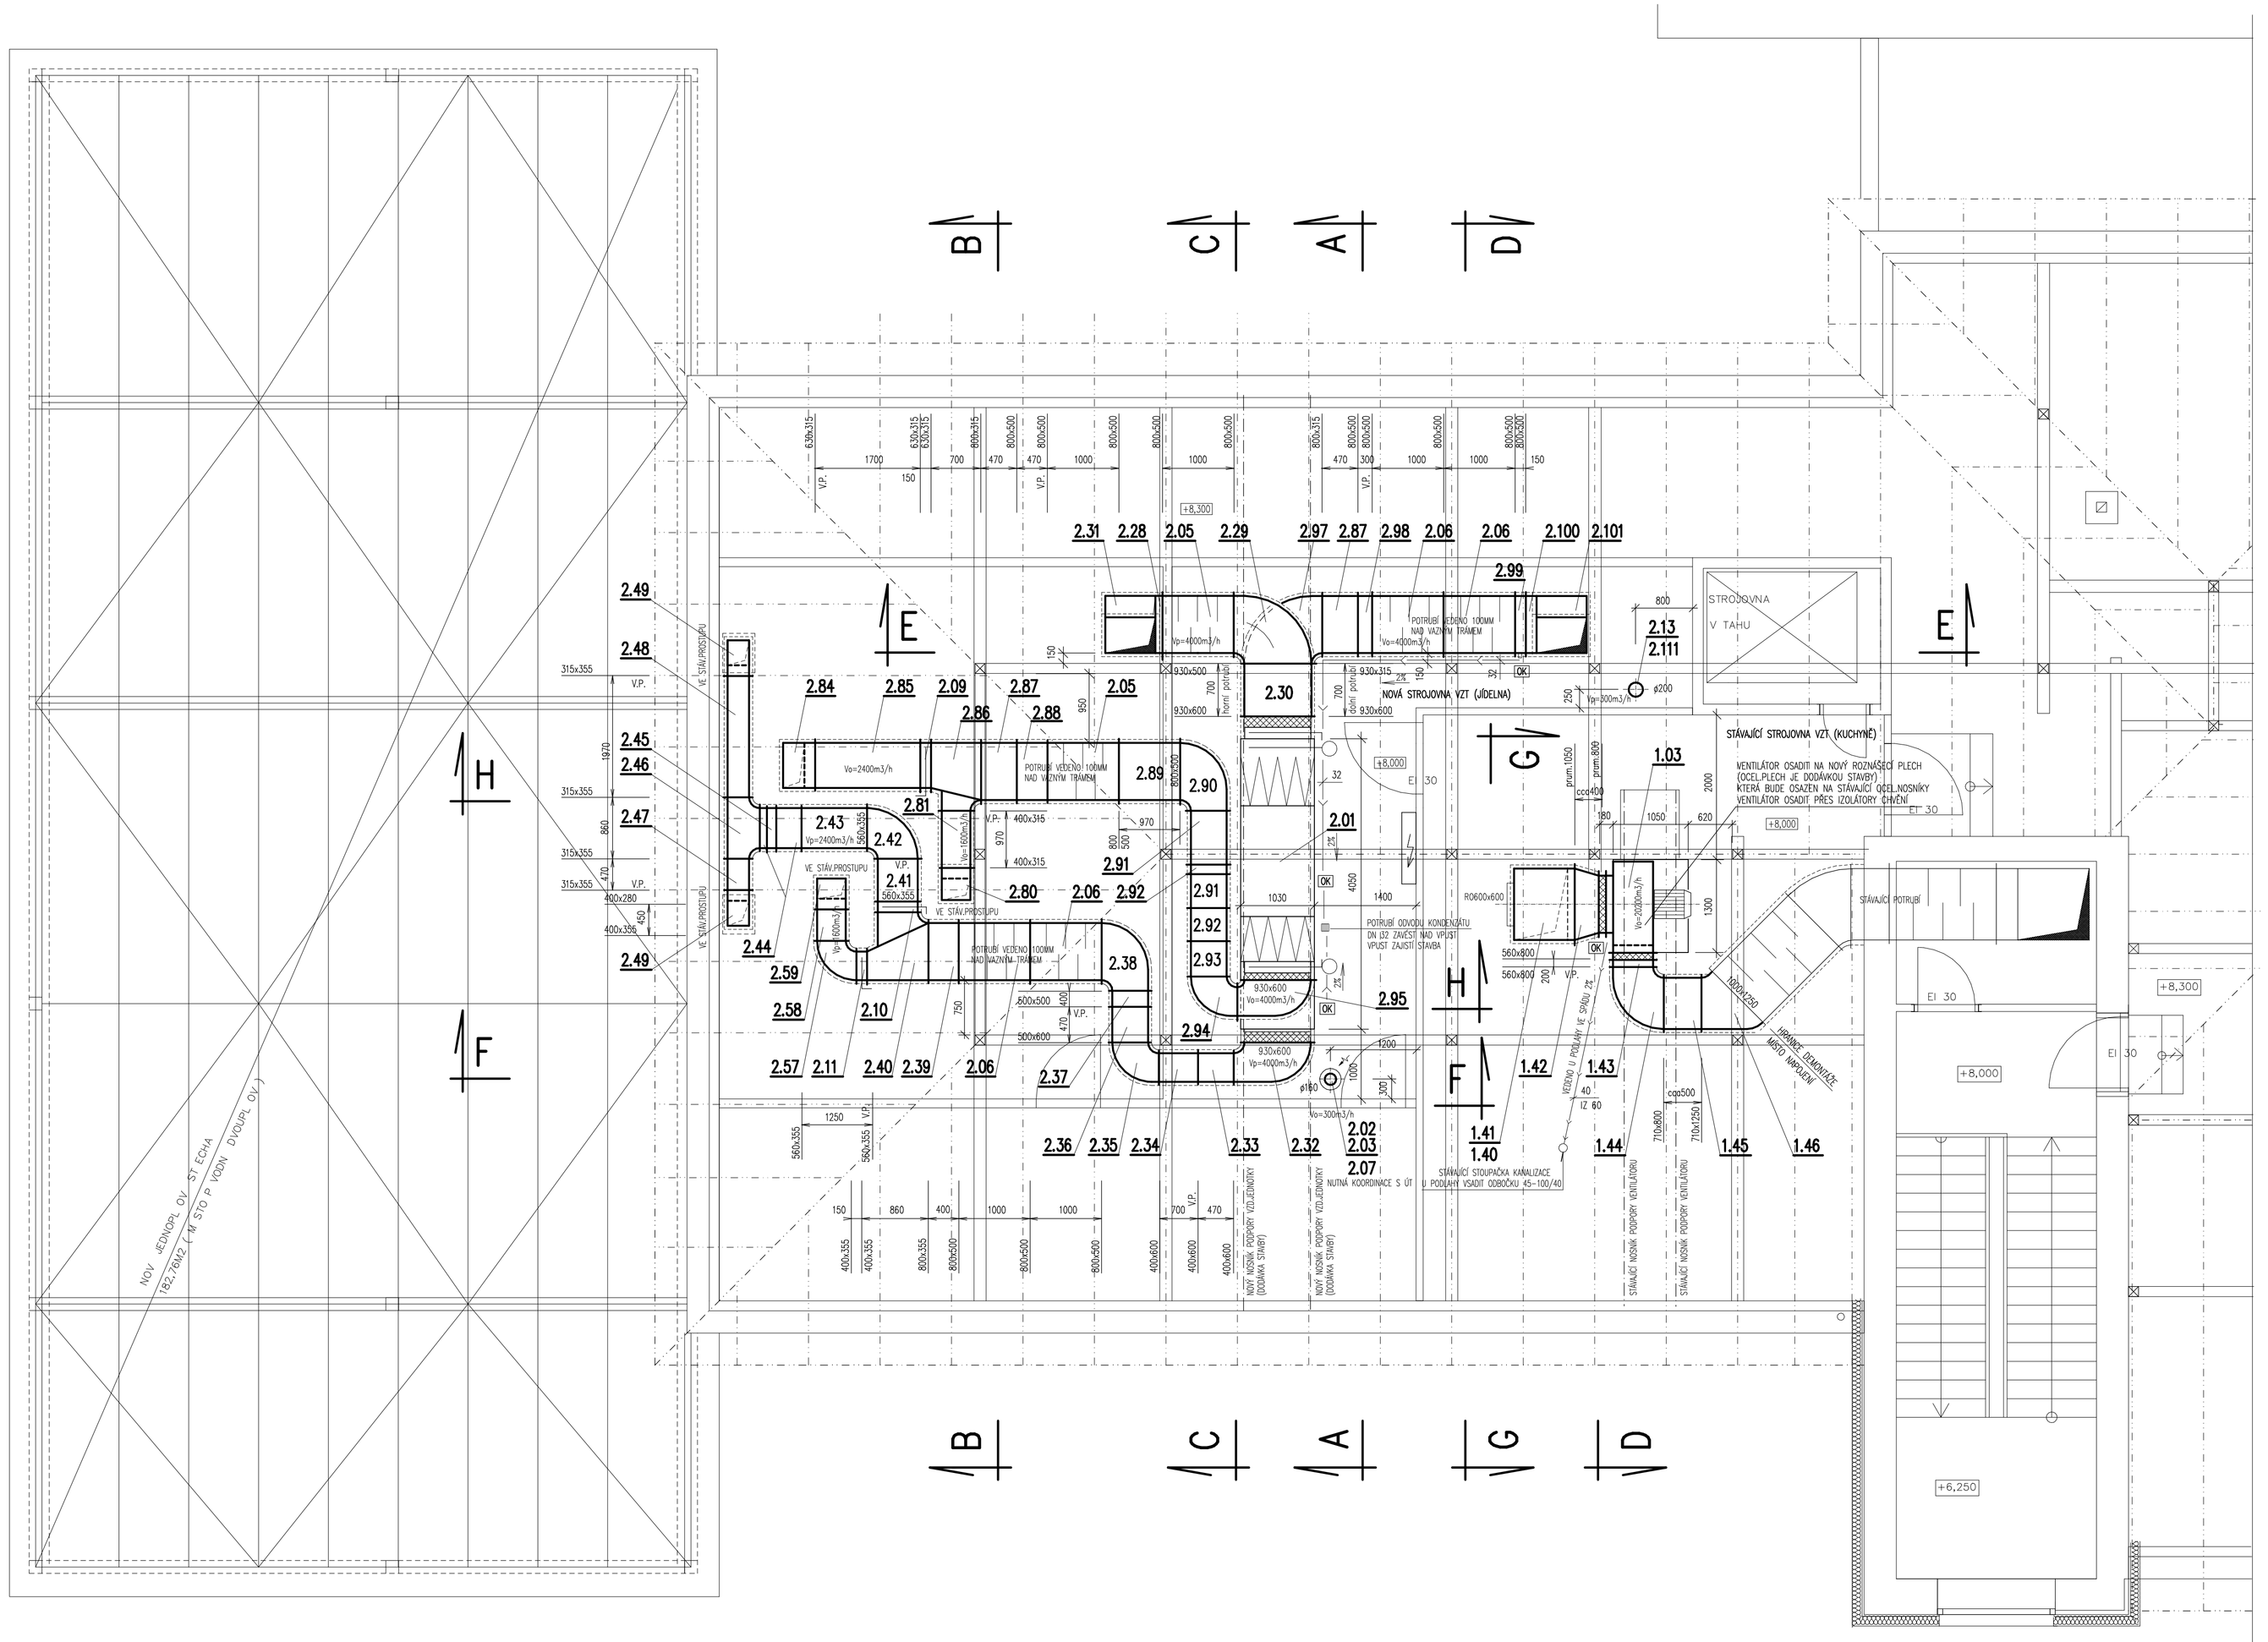

UPOZORNĚNÍ VZD

1) S.H. = SPODNÍ HRANA, H.H. = HORNÍ HRANA VZDUCHOTECHNICKÉHO POTRUBÍ NEBO ZAŘÍZENÍ OD PODLAHY

2) POTRUBÍ BUDE ZAVĚŠENO ZE STROPU NEBO PODEPŘENO ZE ZDI
POTRUBÍ BUDE NA PŘÍČNÍCÍCH ULOŽENO PŘES GUMOVÉ PODLOŽKY

3) PODPORY (KONZOLY ZE ZDI, NOSNÍKY) NEBO ZÁVĚSY POTRUBÍ PROVÉST VE VZDÁLENOSTI 1,5 m.
PŘESNÉ UMÍSTĚNÍ URČÍ ŠEFMONTÉR VZDUCHOTECHNIKY PO KOORDINACI SE STAVBOU !!!
MONTÁŽ PODPOR POTRUBÍ PROVÉST V KOORDINACI SE STAVBOU. MATERIÁL ODOLÁVAJÍCÍ KOROZI.

4) OZNAČENÍ POTRUBÍ ——— ZNAČÍ NOVÉ POTRUBÍ S TEPELNOU a ZVUKOVOU IZOLACI
OZNAČENÍ POTRUBÍ - - - - - ZNAČÍ STÁVAJÍCÍ POTRUBÍ S NOVOU TEPELNOU a ZVUKOVOU IZOLACI
DRUH A TLOUŠTKA TEPELNÝCH IZOLACÍ VIZ TECHNICKÁ ZPRÁVA VZDUCHOTECHNIKY
NOVÉ TEPELNÉ IZOLACE BUDOU PROVEDENY I NA STÁVAJÍCÍM POTRUBÍ VE STROJOVNĚ

5) 600x500 NEBO $\frac{600}{500}$ NEBO prům.160 ZNAČÍ SVĚTLÉ ROZMĚRY POTRUBÍ v mm.

6) VÝŠKY POTRUBÍ JSOU VZTAŽENY K PODLAZE MÍSTNOSTI, KTEROU POTRUBÍ PROCHÁZÍ.

7) REKUPERÁTOROVÁ KOMORA BUDE NA MÍSTO DODÁNA V ROZLOŽENÉM STAVU, MONTÁŽ KOMORY BUDE NA MÍSTĚ

8) JEDNOTLIVÉ TRANSPORTNÍ SEKCE JEDNOTKY (poz.2.01) BUDOU SESTAVENY DO KONEČNÉHO TVARU JEDNOTKY NA MÍSTĚ !!

9) VZDUCHOTECHNICKOU JEDNOTKU(RÁM) OSADIT NA OCELOVOU PODPĚRNOU KONSTRUKCI, KTEROU PŘIPRAVÍ STAVBA.
VZDUCHOTECHNICKOU JEDNOTKU(RÁM) OSADIT PŘES DVĚ VRSTVY RÝHOVANÉ GUMY RÝHAMI NAPŘÍČ !!!

10) ODVODNÍ VENTILÁTOR (pozice1.03) BUDE NA MÍSTO DODÁN V ROZLOŽENÉM STAVU, MONTÁŽ VENTILÁTORU BUDE NA MÍSTĚ
VENTILÁTOR OSADIT NA PODPĚRNOU KONSTRUKCI PŘES IZOLÁTORY CHVĚNÍ (4 ks) !!!

11) DEMONTÁŽE STÁVAJÍCÍHO POTRUBÍ VZDUCHOTECHNIKY PŮVODNÍHO VĚTRÁNÍ JÍDELNY BUDOU PROVEDENY
V CELÉM PROSTORU DOTČENÉ ČÁSTI PODKROVÍ

12) PÁTERNÍ VODOROVNÉ POTRUBÍ V PODKROVÍ A STOUPAČKY ZAŘÍZENÍ "1 (VNITŘNÍ POVRCH) BUDOU
PO DEMONTÁŽI POTRUBÍ PŘES VOLNÉ KONCE POTRUBÍ A STÁVAJÍCÍ REVIZNÍ OTVORY VYČIŠTĚNY !

13) PROSTUPY POTRUBÍ VZD OBVODOVÝM STĚNAMI BUDE PROVEDENO S TRVALE VZDUCHOTĚSNÝM NAPOJENÍM POTRUBÍ
NA VNITŘNÍ OMÍTKU POMOCÍ K TOMU PŘÍSLUŠNÝCH SYSTÉMOVÝCH PÁSEK NALEPENÝCH NA PLECHOVÉ POTRUBÍ !!

14) POPIS OVLÁDÁNÍ A NASTAVENÍ VÝKONU VZD.JEDNOTKY A CELÉHO SYSTÉMU VĚTRÁNÍ KUCHYNĚ A JÍDELNY.
VIZ TECHNICKÁ ZPRÁVA VZDUCHOTECHNIKY

15) NEDÍLNOU SOUČÁSTÍ TÉTO VÝKRESOVÉ DOKUMENTACE JE TECHNICKÁ ZPRÁVA A TECH.SPECIFIKACE TOHOTO PROJEKTU !!

16) PŘED MONTÁŽÍ I V PRUBĚHU MONTÁŽE JE NUTNÁ KOORDINACE S PROFESEMI ZDRAVOTNÍ INSTALACE
VYTÁPĚNÍ, ELEKTRO, SLABOPROUD, TECHNOLOGIE, STAVBA.

17) PROJEKTANT UPOZORŇUJE NA ZVÝŠENOU OPATRNOST PŘI MONTÁŽI Z DOVODU STÁVAJÍCÍHO VEDENÍ TZB A ELEKTROINSTALACE !!

PŘÍVOD VZDUCHU — ODVOD VZDUCHU

Vp=4000 m3/h t.j. MNOŽSTVÍ PŘIVÁDĚNÉHO VZDUCHU Vo=4000 m3/h t.j. MNOŽSTVÍ ODVÁDĚNÉHO VZDUCHU

ODVOD KONDENZÁTU – PLASTOVÉ POTRUBÍ Z POLYPROPYLENU

OK MÍSTO NAPOJENÍ ODVODU KONDENZÁTU Z VZT (PŘES SIFÓN) DO KANALIZACE
NAPOJENÍ BUDE PROVEDENO PŘI MONTÁŽI.

PŘESNÝ TECHNICKÝ POPIS JEDNOTLIVÝCH VZDUCHOTECHNICKÝCH ZAŘÍZENÍ, POTRUBÍ A TEPELNÝCH IZOLACÍ VIZ TECHNICKÁ SPECIFIKACE VZDUCHOTECHNIKY !!!

POZNÁMKA

PŘI PROVÁDĚNÍ JE NUTNO POSTUPOVAT DLE PLATNÝCH ČSN A TECHNOLOGICKÝCH PRAVIDEL S OHLEDEM NA VŠECHNY PLATNÉ PŘEDPISY BOZP.

POKUD DOJDE PŘI PROVÁDĚNÍ K NEJASNOSTEM NEBO NEPŘEDVÍDANÝM OKOLNOSTEM JE NUTNO NEPRODLENĚ INFORMOVAT PROJEKTANTA A UPŘESNIT DALŠÍ POSTUP PRACÍ.

KIP spol. s r.o. LITOMYŠL IČO 15036499 INŽENÝRSKÁ A PROJEKTOVÁ ČINNOST TOULOVCOVO NÁM.156,570 01 LITOMYŠL	VEDOUCÍ ZAKÁZKY	ing. PAVLA TMEJOVÁ	
	ZODP.PROJEKTANT PROFESE	ing. LIBOR SAUER	
MÍSTO STAVBY LITOMYŠL	VYPRACOVAL	ing. LIBOR SAUER	DATUM 01/2021
STUPEŇ DOKUMENTACE PRO STAVEBNÍ POVOLENÍ A PROVÁDĚNÍ STAVBY			ZAK.Č. 3331-63
INVESTOR PARDUBICKÝ KRAJ, KOMENSKÉHO NÁM.125, PARDUBICE 532 11			Č.PARE
STAVBA REALIZACE ÚSPOR ENERGIE AREÁL NPK,a.s. SPRÁVNÍ BUDOVA V LITOMYŠLI–REKUPERACE			
VÝKRES PUDORYS VZD části podkroví +8,000m	MĚŘÍTKO 1:50	PROFESE D.1.4.3 VZDUCHOTECHNIKA	C.VÝKR. D.1.4.3–7