ŘEZ A–A

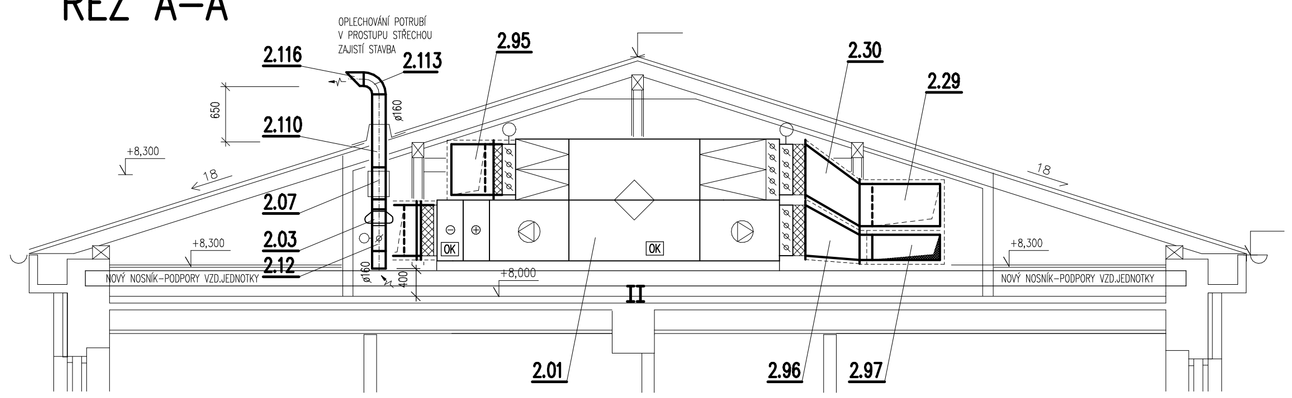

ŘEZ B–B

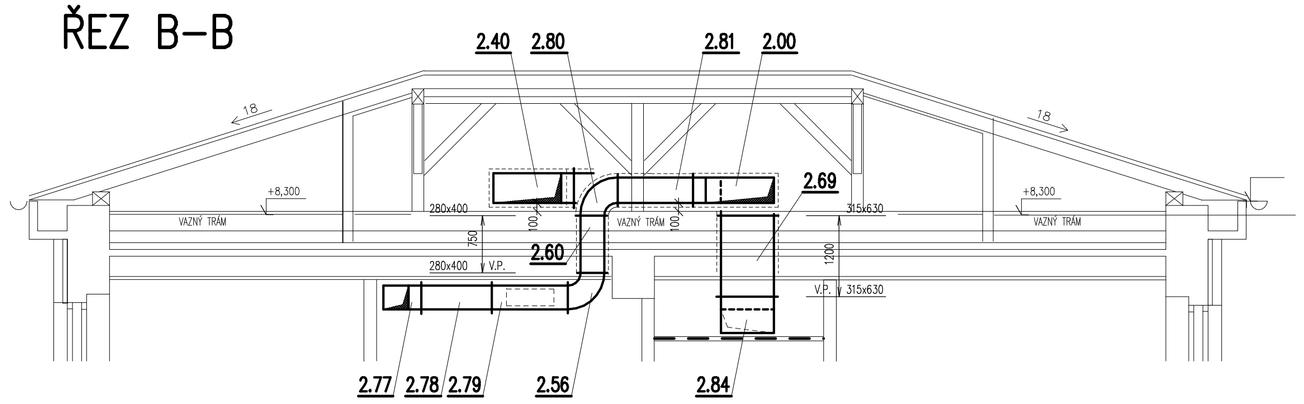

ŘEZ C–C

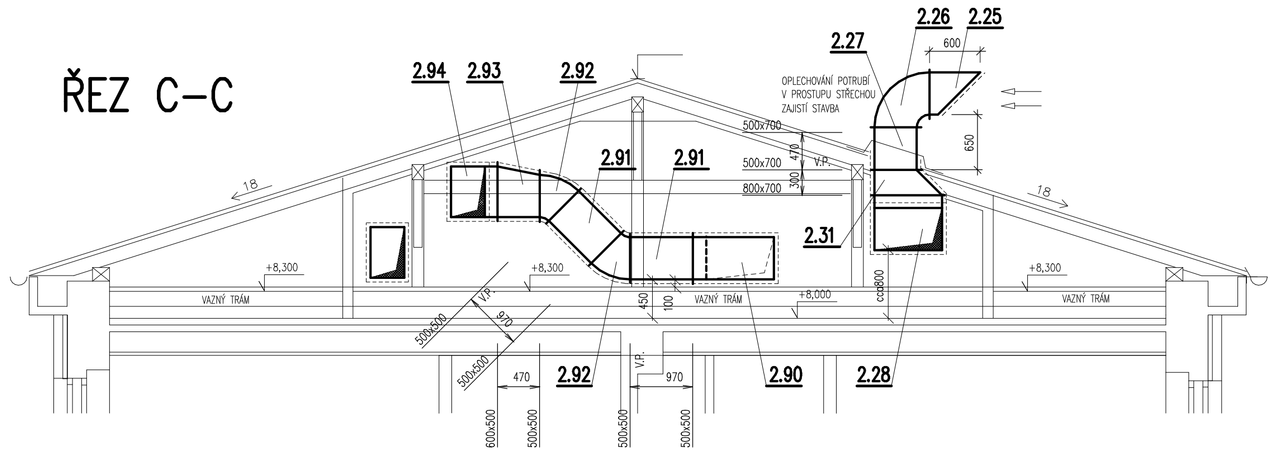

ŘEZ D–D

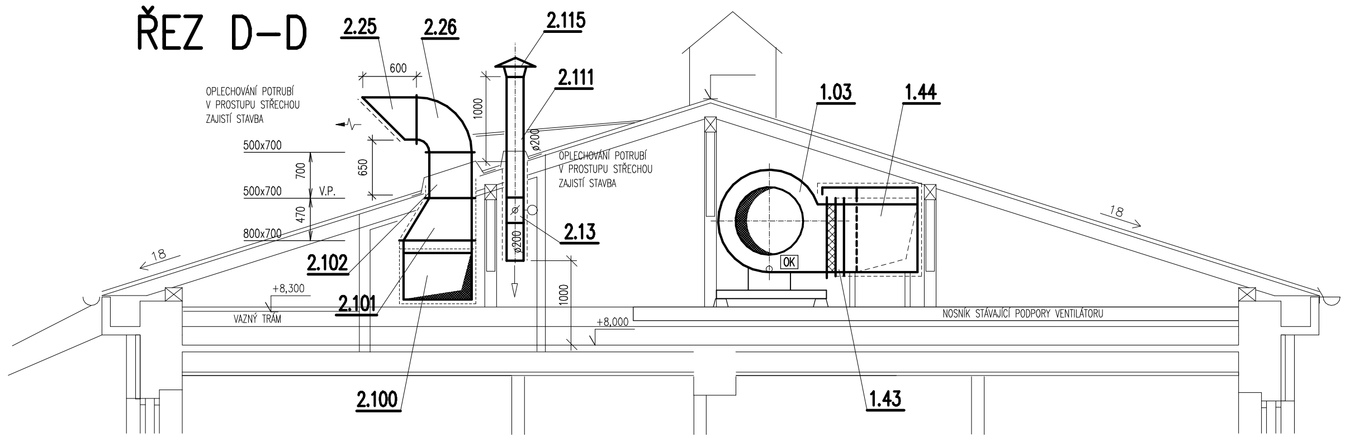

ŘEZ G–G

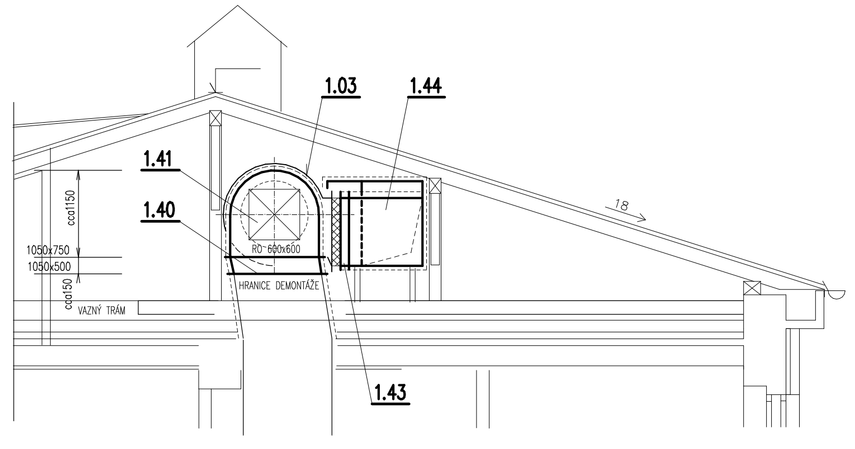

ŘEZ E–E

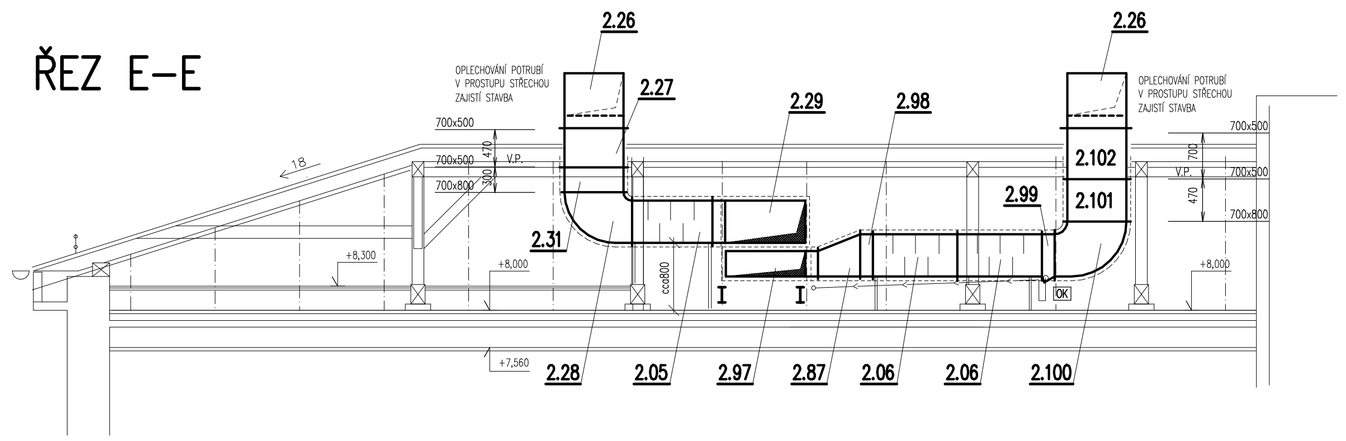

ŘEZ F–F

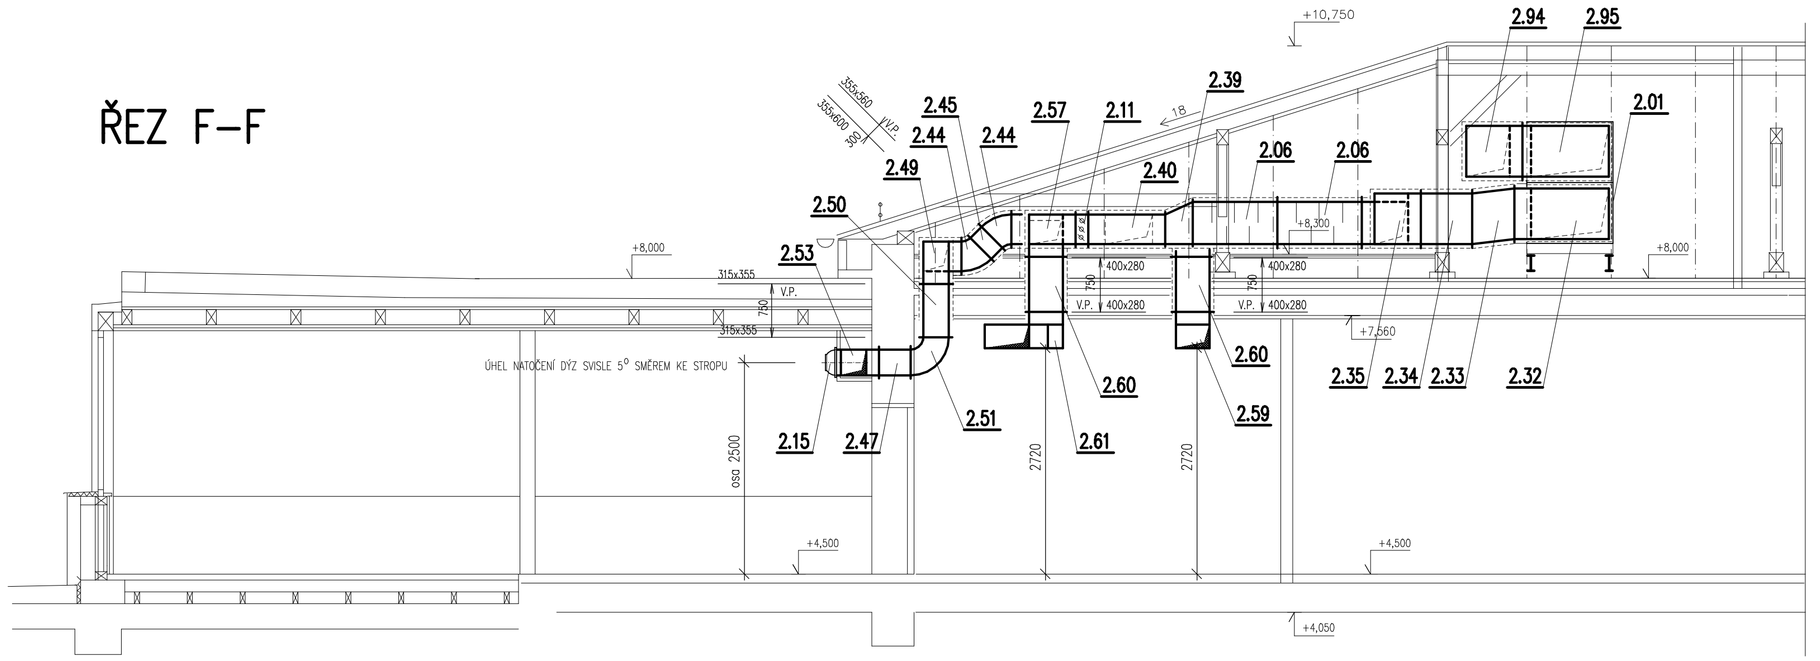

ŘEZ H–H

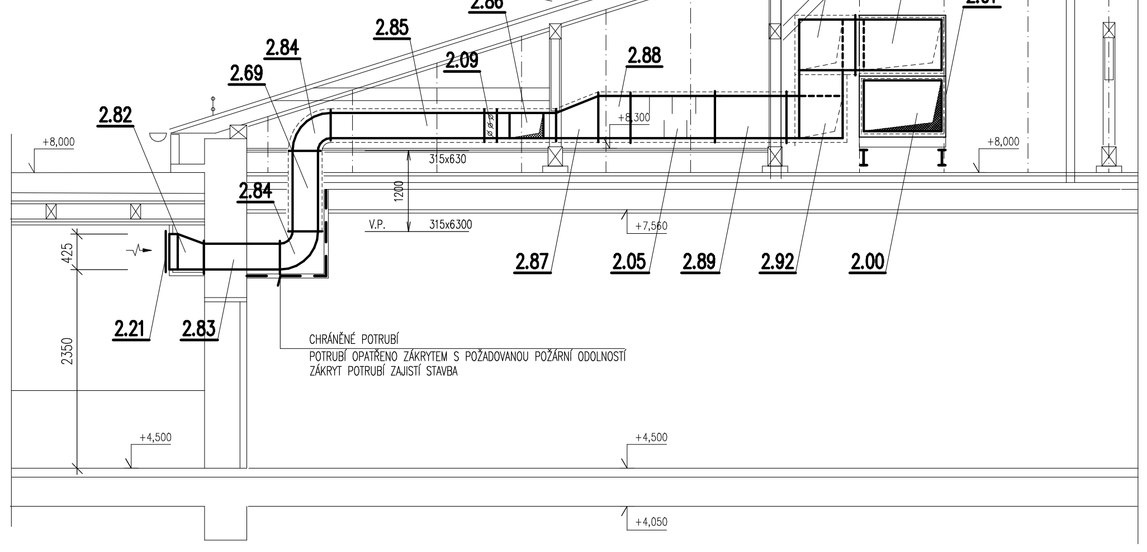

UPOZORNĚNÍ VZD viz výkres D.1.4.3–7

PŘÍVOD VZDUCHU — ODVOD VZDUCHU

Vp=4000 m3/h t.j. MNOŽSTVÍ PŘIVÁDĚNÉHO VZDUCHU Va=4000 m3/h t.j. MNOŽSTVÍ ODVÁDĚNÉHO VZDUCHU

ODVOD KONDENZÁTU – PLASTOVÉ POTRUBÍ Z POLYPROPYLENU

OK MÍSTO NAPOJENÍ ODVODU KONDENZÁTU Z VZT (PŘES SIFÓN) DO KANALIZACE
NAPOJENÍ BUDE PROVEDENO PŘI MONTÁŽI.

PŘESNÝ TECHNICKÝ POPIS JEDNOTLIVÝCH VZDUCHOTECHNICKÝCH ZAŘÍZENÍ, POTRUBÍ A TEPELNÝCH IZOLACÍ VIZ TECHNICKÁ SPECIFIKACE VZDUCHOTECHNIKY !!!

POZNÁMKA

PŘI PROVÁDĚNÍ JE NUTNO POSTUPOVAT DLE PLATNÝCH ČSN A TECHNOLOGICKÝCH PRAVIDEL S OHLEDEM NA VŠECHNY PLATNÉ PŘEDPISY BOZP.

POKUD DOJDE PŘI PROVÁDĚNÍ K NEJASNOSTEM NEBO NEPŘEDVÍDANÝM OKOLNOSTEM JE NUTNO NEPRODLENĚ INFORMOVAT PROJEKTANTA A UPŘESNIT DALŠÍ POSTUP PRACÍ.

KIP spol. s r.o. LITOMYŠL IČO 15036499
INŽENÝRSKÁ A PROJEKTOVÁ ČINNOST
TOULOVCOVO NÁM.156,570 01 LITOMYŠL

VEDOUCÍ ZAKÁZKY: ing. PAVLA TMEJOVÁ
ZODP.PROJEKTANT PROFESE: ing. LIBOR SAUER
MÍSTO STAVBY: LITOMYŠL
VYPRACOVAL: ing. LIBOR SAUER

DATUM: 01/2021
ZAK.Č.: 3331–63
STUPEŇ: DOKUMENTACE PRO STAVEBNÍ POVOLENÍ A PROVÁDĚNÍ STAVBY
INVESTOR: PARDUBICKÝ KRAJ, KOMENSKÉHO NÁM.125, PARDUBICE 532 11
STAVBA: **REALIZACE ÚSPOR ENERGIE AREÁL NPK,a.s. SPRÁVNÍ BUDOVA V LITOMYŠLI–REKUPERACE**
C.PARÉ:

VÝKRES: **ŘEZY VZD A, B, C, D, E, F, G, H**
MĚŘÍTKO: 1:50
PROFESE: D.1.4.3 VZDUCHOTECHNIKA
Č.VÝKR.: D.1.4.3–9