
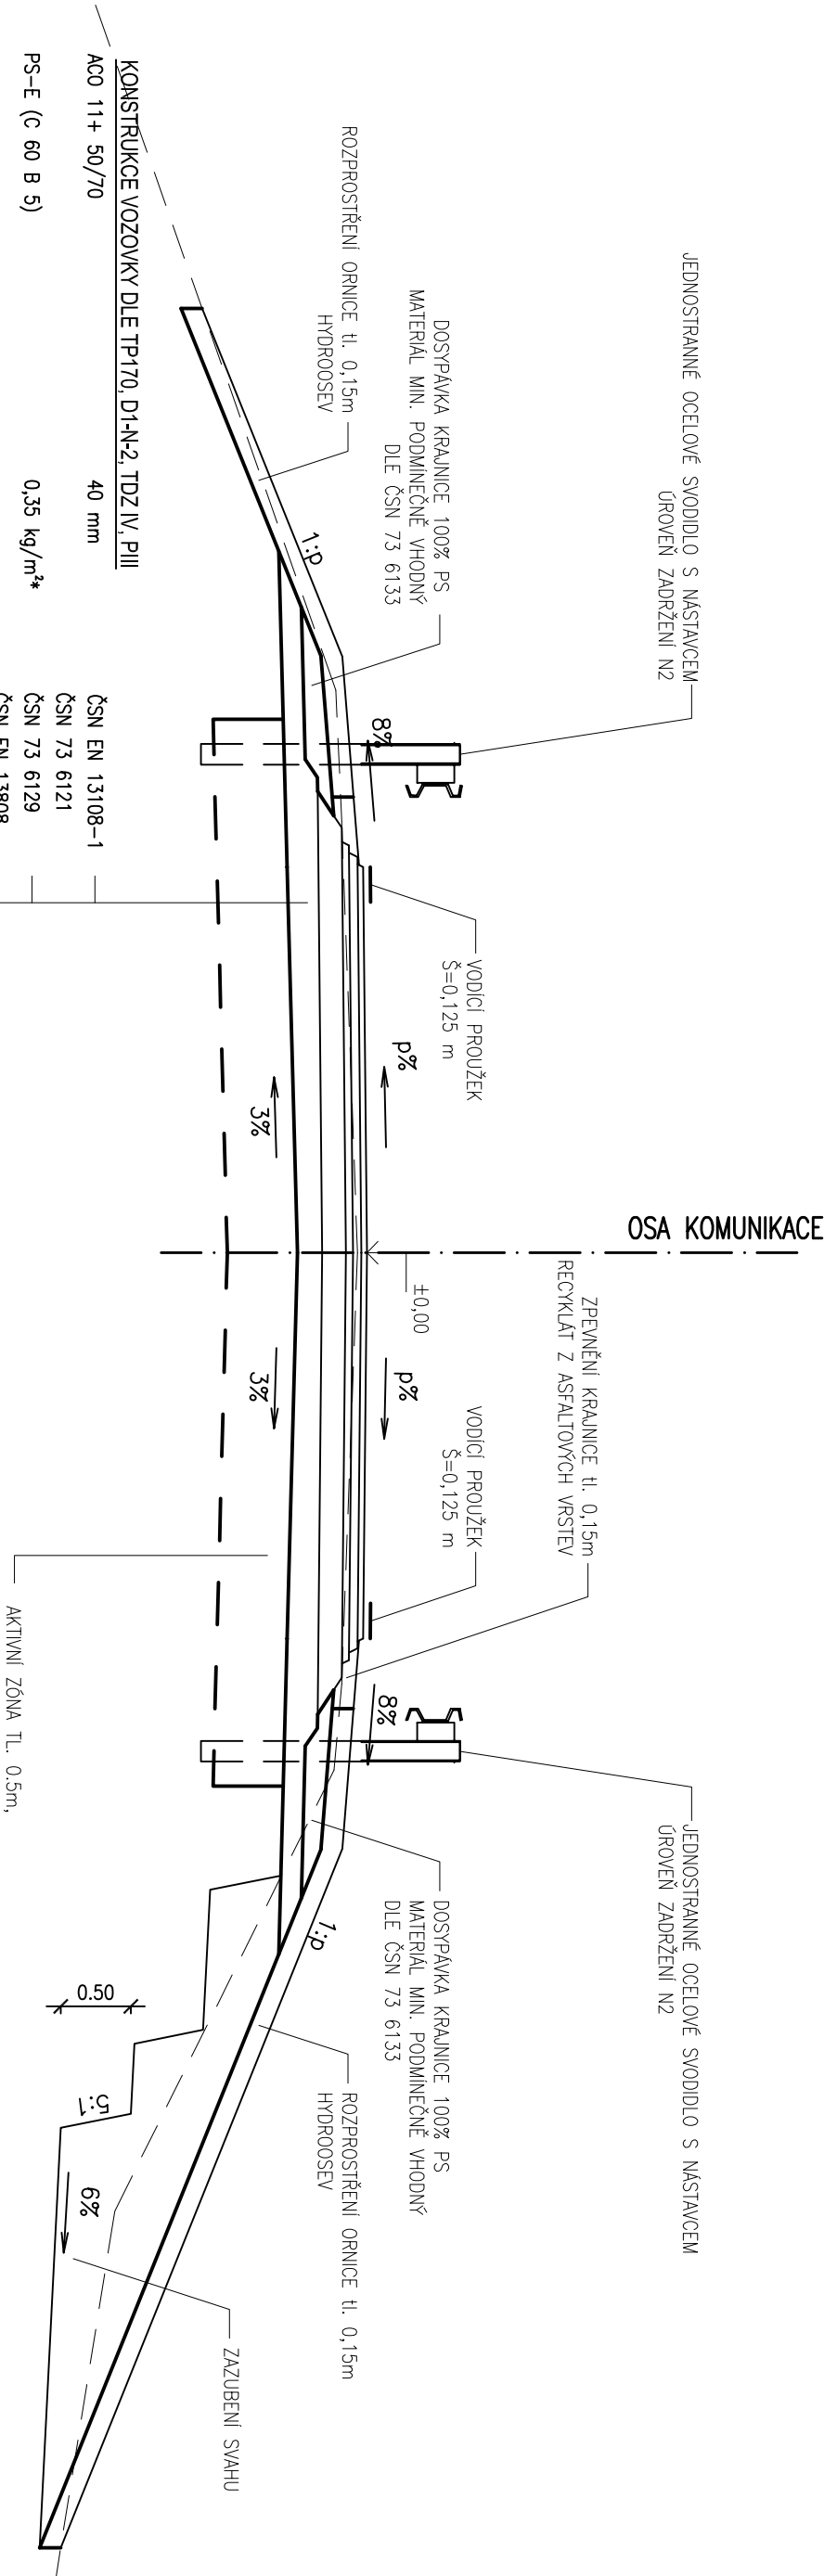


S 6,5/50

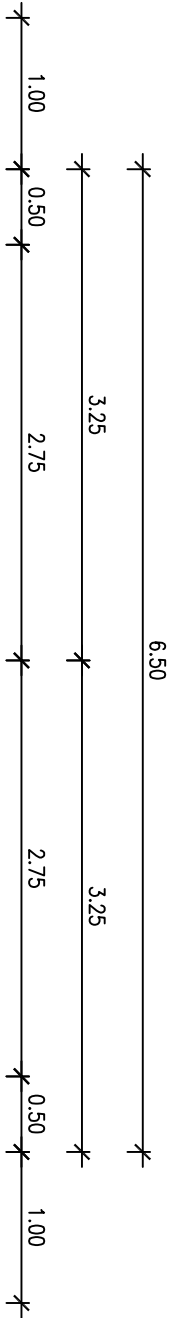

OBJEDNATEL:		PARDUBICKÝ KRAJ	
		Komenského náměstí 125, 532 11 Pardubice	

	navrhl	ING. O. SVOBODA		investor	Pardubický kraj
	vyraboval	ING. B. RACHŮNEK		zak. číslo	132018-2
	zodp. projektant	ING. O. SVOBODA		datum	11/2018
	stavba :			stupeň	DUSP
STATIKA, MOSTY, PAMÁTKY				měřítko	1:50
BENING s.r.o. 51206, Benešov u Semil 7 tel: 603 811 693 ondrej.svoboda@volny.cz				č.přílohy:	paré :
Modernizace mostu ev.č. 357-009A Nové Hradý SO 101 - Slinice II/357				101.4	
Příloha:				VZOROVÝ ŘEZ	