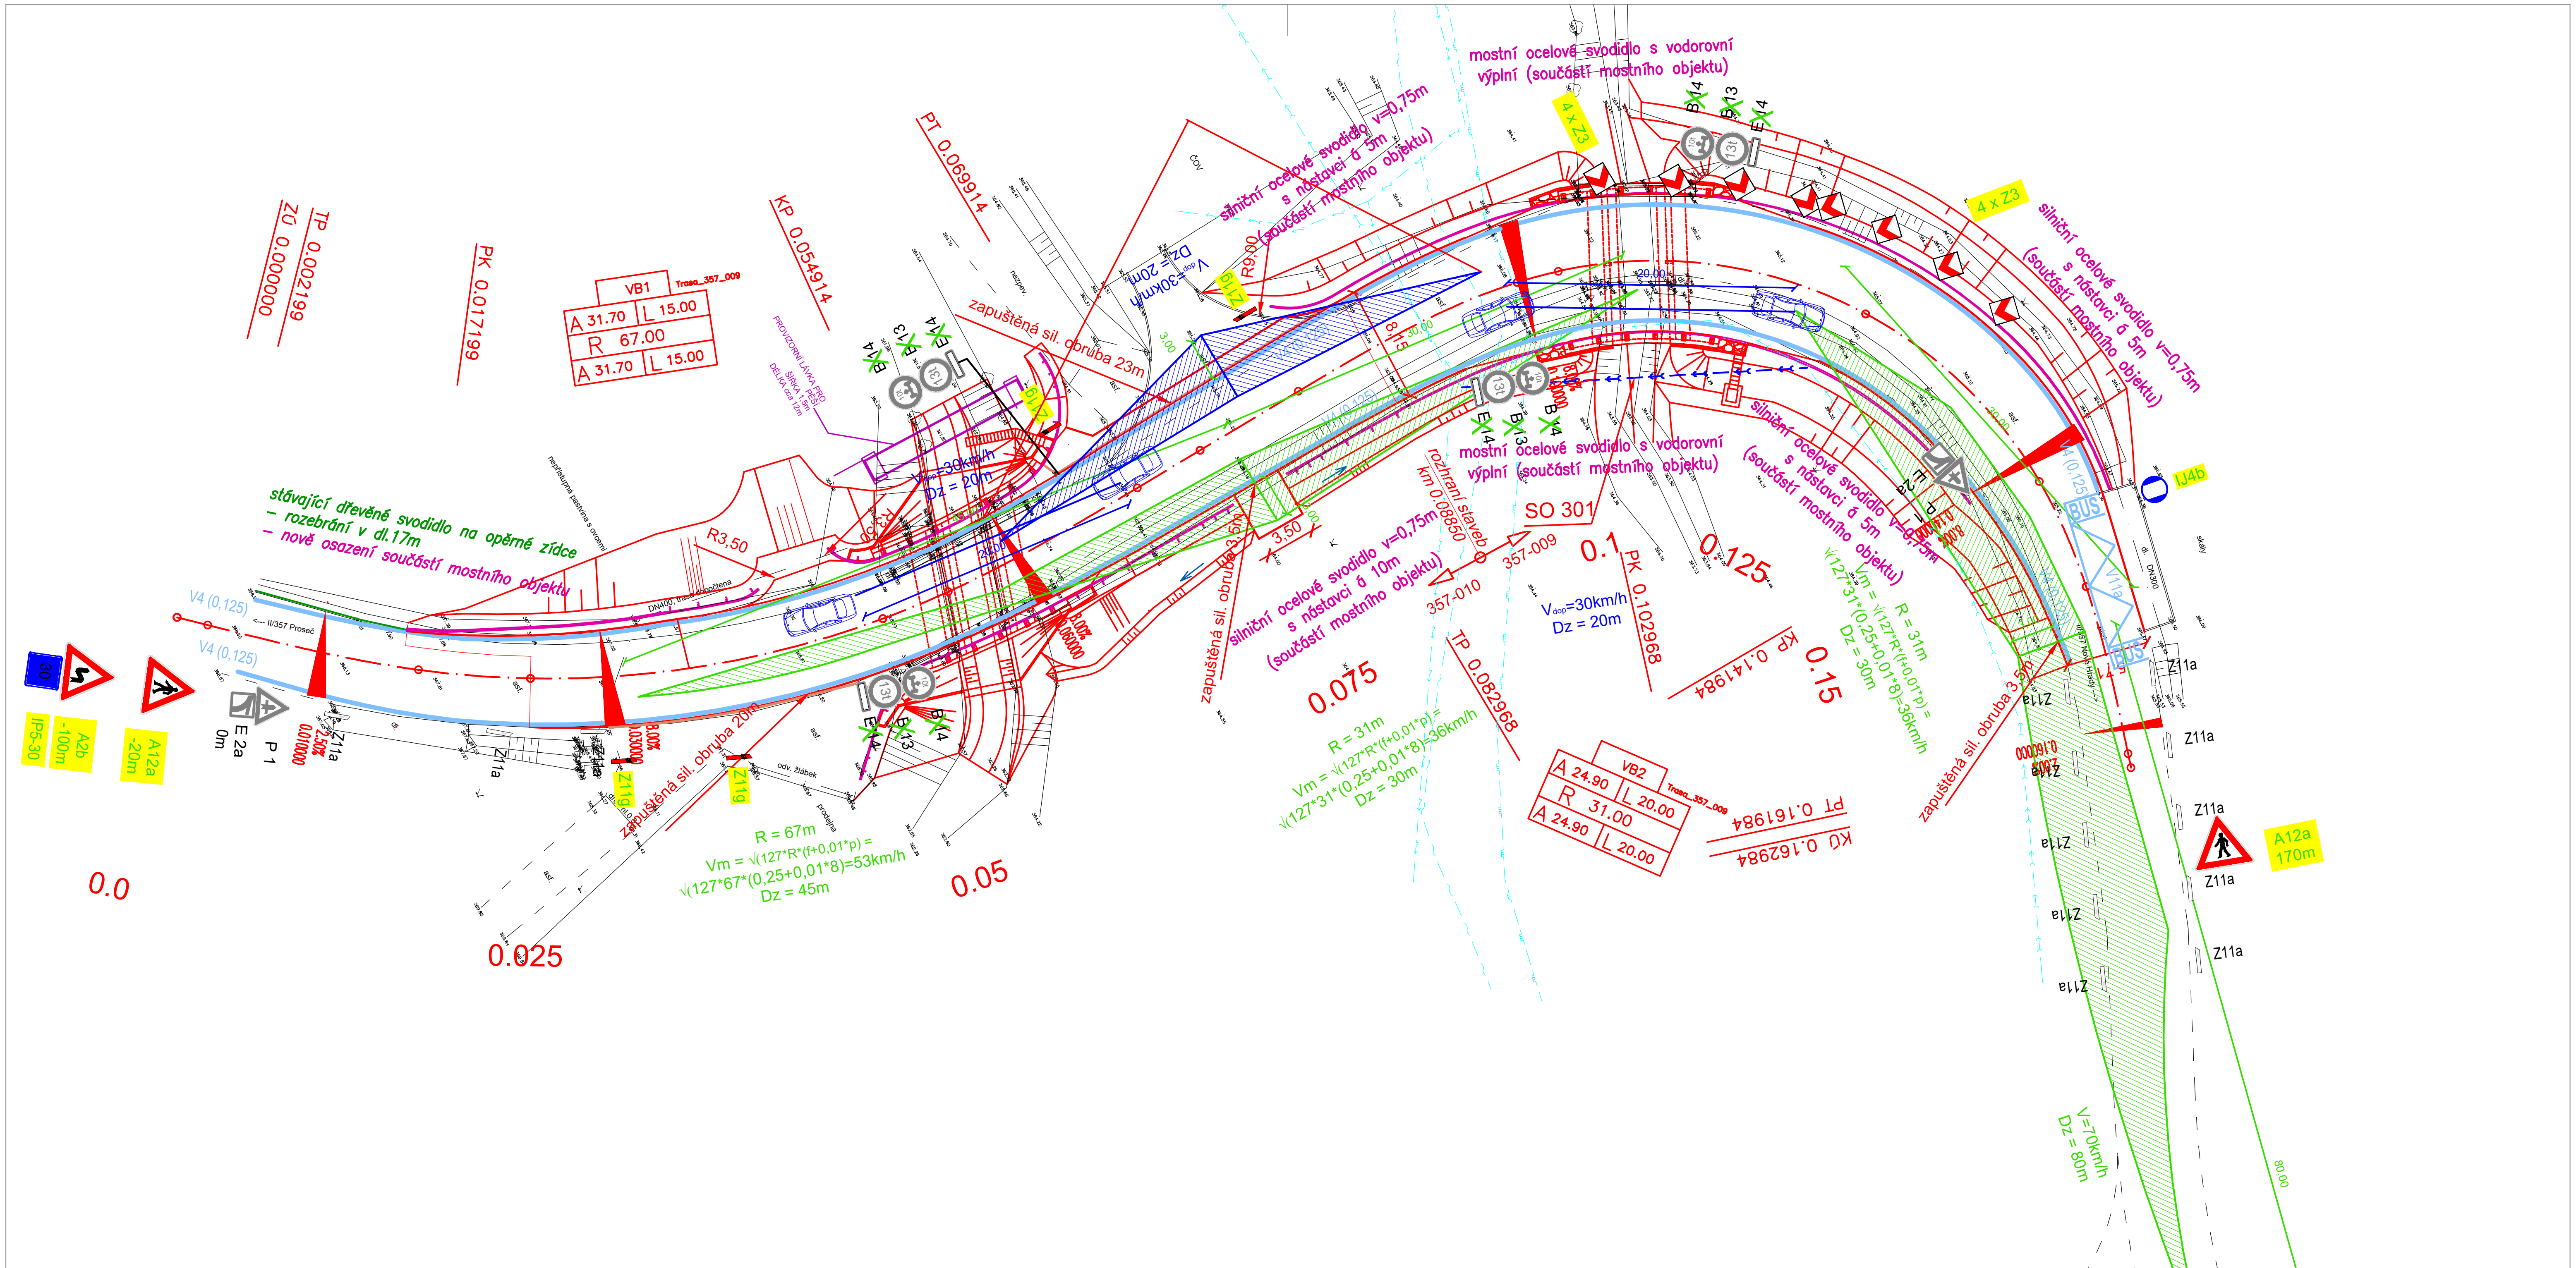

OBJEDNATEL:

PARDUBICKÝ KRAJ

Komenského náměstí 125, 532 11 Pardubice

navrhl	ING. O. SVOBODA	investor	Pardubický kraj
vypracoval	ING. B. RACHŮNEK	zak. číslo	132018-3
zodp. projektant	ING. O. SVOBODA	datum	11/2018
		stupeň	DUSP
STAVBA :		měřítko	1:500
Modernizace mostu ev.č. 357-010, Nové Hrady		č.přílohy: 101.6	paré :
Příloha: DOPRAVNÍ ZNAČENÍ A SITUACE SJEZDŮ			

STATIKA, MOSTY, PAMÁTKY

BENING s.r.o.
51206, Benešov u Semil 7
tel: 603 811 693
ondrej.svoboda@volny.cz

LEGENDA:

- P 1 — STÁVAJÍCÍ SVISLÉ DOPRAVNÍ ZNAČENÍ
- B 20a — NOVĚ NAVRŽENÉ SVISLÉ DOPRAVNÍ ZNAČENÍ
- P 1 (X) — STÁVAJÍCÍ SVISLÉ DOPRAVNÍ ZNAČENÍ - RUŠENÉ