


OBVODOVÁ ZEĎ



NOVÝ ROZVADĚČ D/LNA

STÁVAJÍCÍ ROZVADĚČ DÍLNA

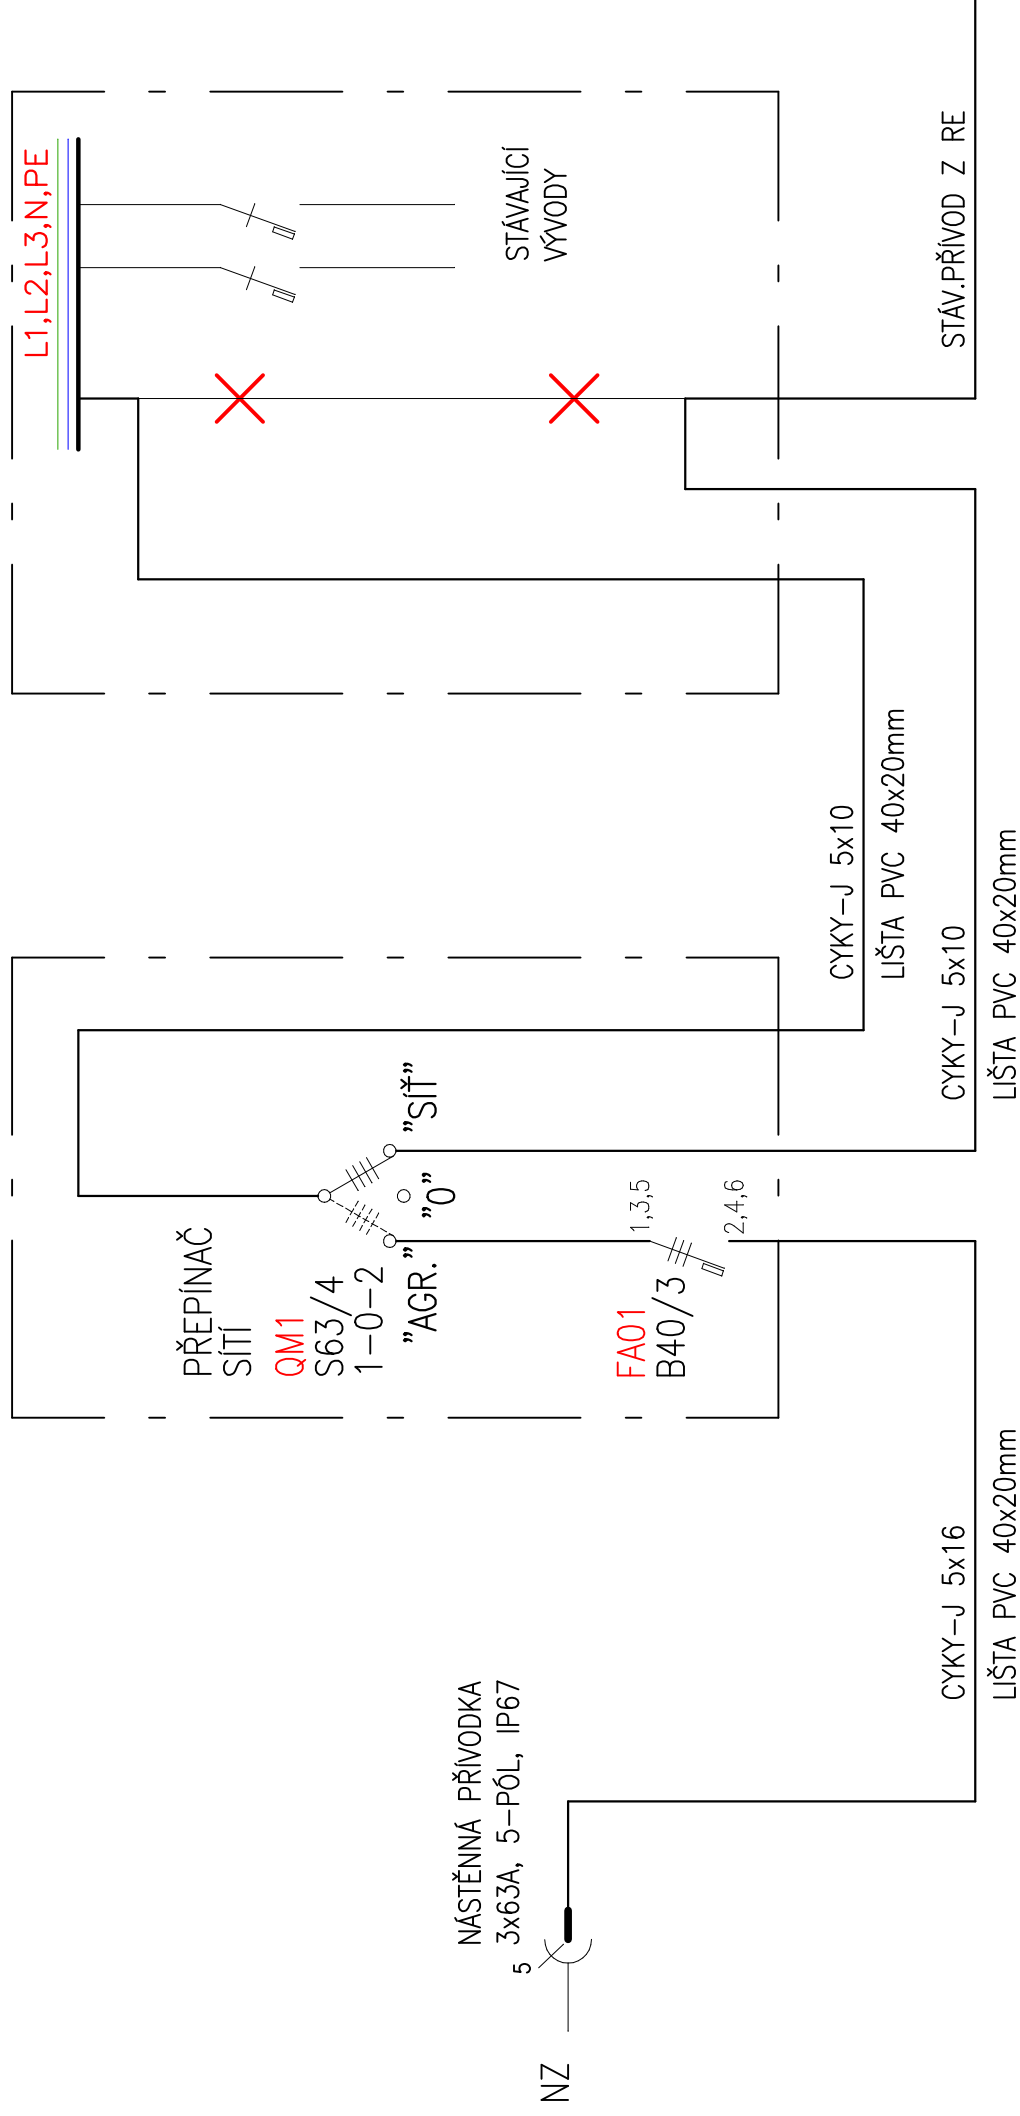

Napěťová soustava: 3+N+PE AC 400/230V 50Hz TN-C-S

*Ochrana před nebezpečným dotykovým napětím:
AUTOMATICKÝM ODPOJENÍM OD ZDROJE zvýšená PROUDOVÝMI CHRÁNIČI
dle ČSN 33 2000-4-41 ed.3*

HLAVNÍ INŽENÝR PROJEKTU	PROJEKTANT	GENERÁLNÍ PROJEKTANT  Ing. Petr HASENÖHRL projektová činnost ve výstavbě Antonína Slavíčka 691 / 44b, 568 02 Svítavý IČ: 691 32 224
Ing. Petr HASENÖHRL	Ing. Petr HASENÖHRL	PROJEKTANT PROFESÍ Ing. Petr Hasenöhrl Antonína Slavíčka 691/44b, 568 02 Svítavý DATUM 08/2022
INVESTOR	 Zdravotnická záchranná služba Pardubického kraje, Průmyslová 2, 530 03 Pardubice IČO: 69172196 NÁZEV ZAKÁZKY	FORMÁT A3 MÉRITKO - STUPĚN PD ZAKÁZKA Č. 054/2022 ČÍSLO PRÍLOHY ČÍSLO PARÉ
SO-01 VÝJEZDOVÁ ZÁKLADNA ČERVENÁ VODA SCHEMA ZAPOJENÍ		SO-01.3 