


OBVODOVÁ ZEĎ

NOVÝ ROZVADĚČ RMS2

STÁVAJÍCÍ ROZVADĚČ RMS1

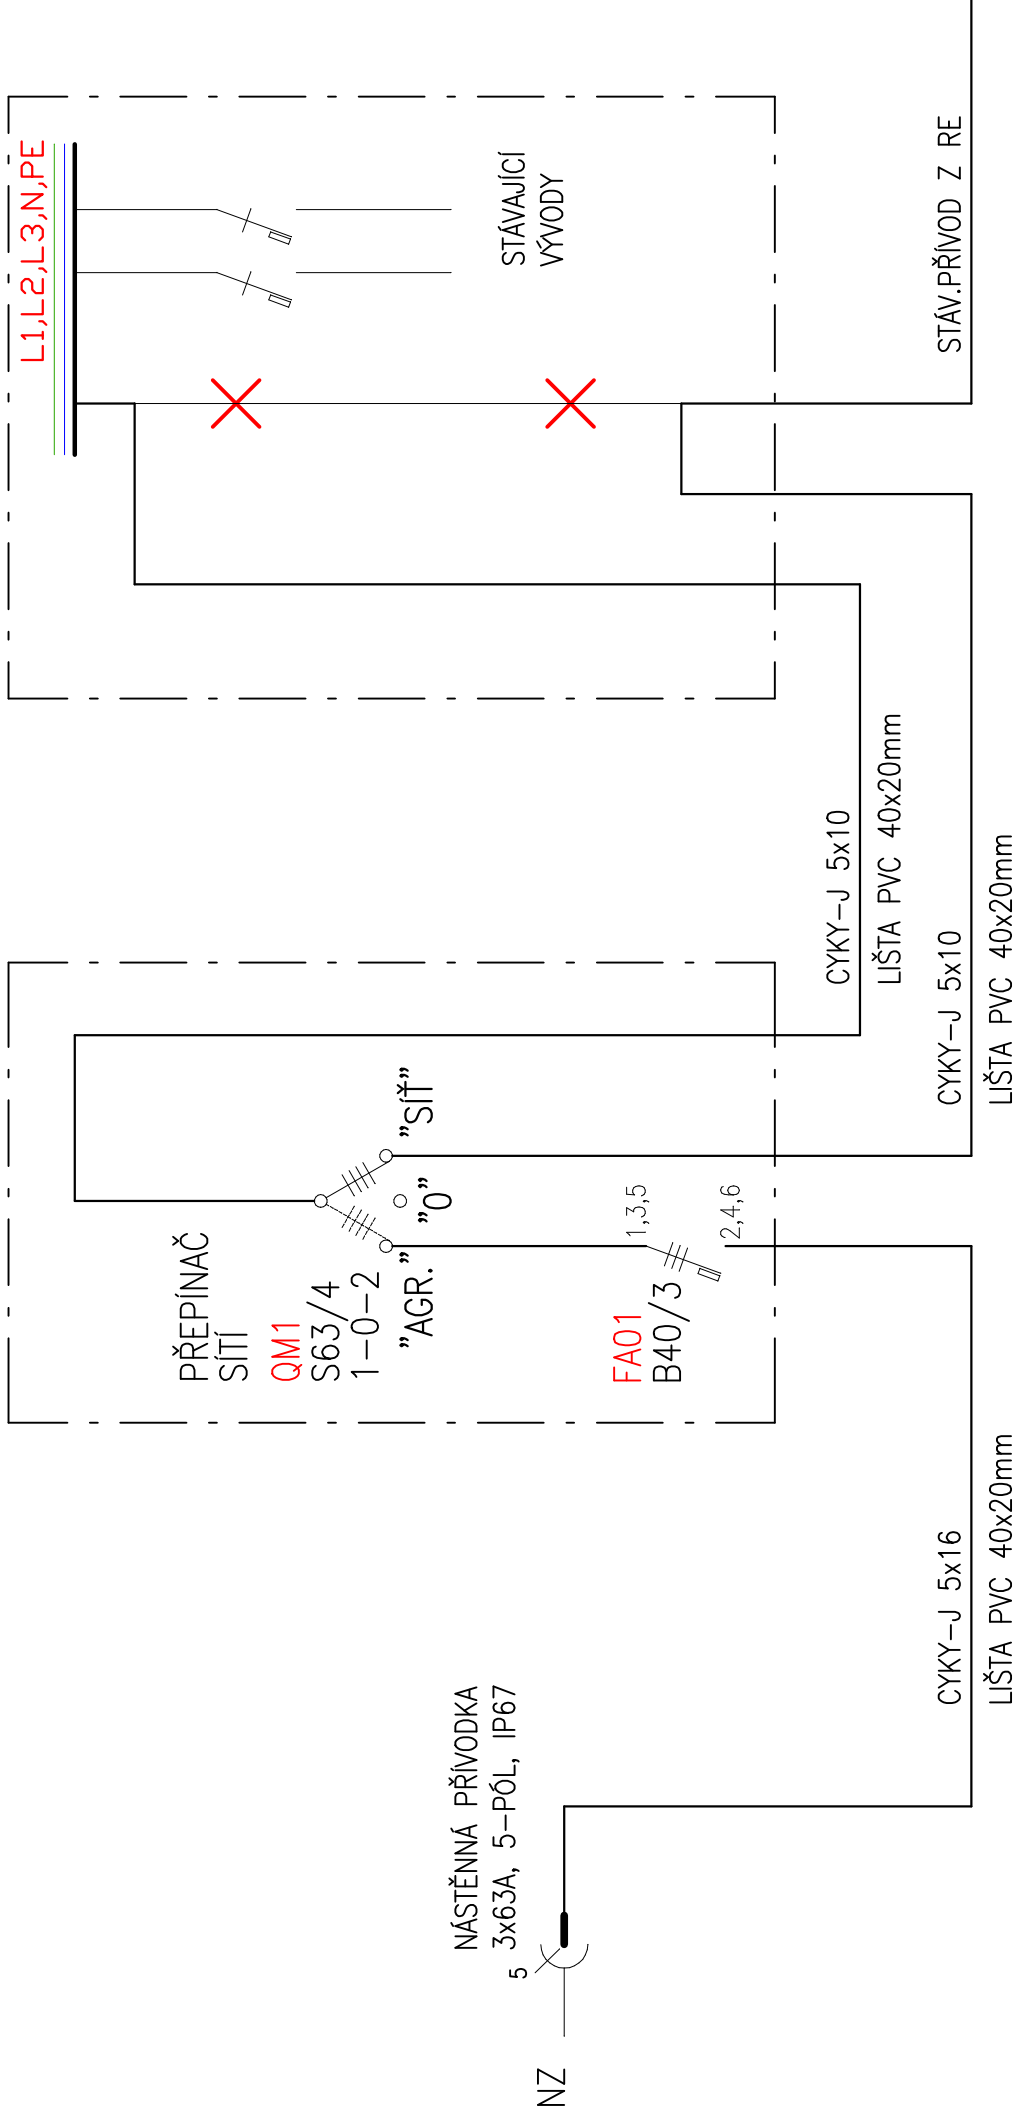

Napěťová soustava: 3+N+PE AC 400/230V 50Hz TN-C-S

Ochrana před nebezpečným dotykovým napětím:
AUTOMATICKÝM ODPOJENÍM OD ZDROJE zvýšená PROUDOVÝMI CHRÁNIČI
dle ČSN 33 2000-4-41 ed.3

HLAVNÍ INŽENÝR PROJEKTU	PROJEKTANT	GENERÁLNÍ PROJEKTANT
Ing. Petr HASENOHRL	Ing. Petr HASENÖHRL	Ing. Petr Hasenöhrl projektová činnost ve výstavbě Antonína Slavička 691 / 44b, 568 02 Svitavy IČ: 691 32 224
INVESTOR		PROJEKTANT PROFESE
Zdravotnická záchranná služba Pardubického kraje, Průmyslová 2, 530 03 Pardubice IČO: 69172196		Ing. Petr Hasenöhrl Antonína Slavička 691/44b, 568 02 Svitavy
NÁZEV ZAKÁZKY		DATUM
STAVEBNÍ ÚPRAVY VÝJEZDOVÝCH ZÁKLADEN ZZS PAK PRO MOŽNOST PŘIPOJENÍ NAHRADNÍCH ZDROJŮ		08/2022
		FORMÁT
		A3
		MĚŘÍTKO
		-
		STUPEN PD
		DPS
		ZAKÁZKA Č.
		054/2022
OBSAH	ČÍSLO PŘÍLOHY	ČÍSLO PARÉ
SO-03 VÝJEZDOVÁ ZÁKLADNA LANŠKROUN SCHEMA	SO-03.3	P